BADAN KEPEGAWAIAN NEGARA
REPUBLIK INDONESIA
Jl. Mayjen Sutoyo No. 12, Jakarta Timur, 13640 - Indonesia | Telp. 021-80882815 (Humas BKN)
Telp. 021-8093008 | Email: humas@bkn.go.id | Persuratan: persuratan@bkn.go.id

NAMA PEKERJAAN :

PERENCANAAN PEMBANGUNAN GEDUNG KANTOR UPT BKN BANDUNG

PERENCANA :

PT. SAEBA KONSULINDO
Jalan Ciptayasa No. 237 Ciruas-Serang
Tlp. 0254 - 213837 Fax. 0254 - 213837

DAFTAR GAMBAR

NO	KODE GAMBAR	JUDUL GAMBAR	SKALA	NO	KODE GAMBAR	JUDUL GAMBAR	SKALA
		ARSITEKTUR					
00	Ar – 00	DAFTAR GAMBAR	N T S	00	Ar – 33	DENAH PAGAR KELILING	
01	Ar – 01	LAY OUT	1 :550	01	Ar – 34	POTONGAN PAGAR	
02	Ar – 02	SITE PLAN	1 :550	02	Ar – 35	DETAIL PAGAR	
03	Ar – 03	DENAH LANTAI 1	1 :300	03			
04	Ar – 04	DENAH LANTAI ATAP	1 :300	04			
05	Ar – 05	TAMPAK SAMPING	1 :250	05			
06	Ar – 06	TAMPAK DEPAN, BELAKANG	1 :250	06			
07	Ar – 07	POTONGAN A–A	1 :150	07			
08	Ar – 08	POTONGAN 1–1	1 :150	08			
09	Ar – 09	RENCANA KUSEN LT.1	1 :300	09			
10	Ar – 10	DETAIL TIPE KUSEN AUTOMATIC	1 :200	10			
11	Ar – 11	DETAIL KUSEN	1 :150	11			
12	Ar – 11A	DETAIL KUSEN	1 :150	12			
13	Ar – 12	DETAIL KUSEN	1 :35	13			
14	Ar – 13	DETAIL KUSEN	1 :35	14			
15	Ar – 14	DETAIL KUSEN	1 :35	15			
16	Ar – 15	DETAIL KUSEN	1 :35	16			
17	Ar – 16	DENAH TOILET	1 :150	17			
18	Ar – 17	DENAH TOILET	1 :150	18			
19	Ar – 17A	DENAH TOILET	1 :100	19			
20	Ar – 18	DENAH PLAFOND LT.1	1 :300	20			
21	Ar – 19	DETAIL LIST GYPSUM	1 :50	21			
22	Ar – 20	DETAIL PLAFOND	1 :60	22			
23	Ar – 21	DETAIL POTONGAN PLAFOND	1 :100	23			
24	Ar – 22	DENAH KRAMIK LT.1	1 :300	24			
25	Ar – 23	DETAIL RAISE FLOOR	NTS	25			
26	Ar – 24	DENAH FINISH DINDING LT.1	1 :300	26			
27	Ar – 25	DETAIL ZB	1 :20	27			
28	Ar – 26	INTERIOR LOBBY	1 :60	28			
29	Ar – 27	DETAIL POT. LOBBY	1 :30	29			
30	Ar – 27A	DETAIL POT. LOBBY	1 :20	30			
31	Ar – 28	INTERIOR AULA	1 :60	31			
32	Ar – 28A	DETAIL INTERIOR A	1 :30	32			
33	Ar – 28B	POTONGAN INTERIOR A	1 :30	33			
34	Ar – 29	DENAH U–DITCH	1 :550	34			
35	Ar – 30	DETAIL U–DITCH	1 :30	35			
36	Ar – 31	DENAH PAVING	1 :550	36			
37	Ar – 32	DETAIL PAVING	1 :30	37			

CATATAN :

REVISI :

No :	Tanggal :	Uraian :

PEMBERI TUGAS :

BKN

BADAN KEPEGAWAIAN NEGARA
REPUBLIK INDONESIA

Jl. Mayjen Sutoyo No. 12, Jakarta Timur, 13640 –Indonesia | Telp. 021–80882815 (Humas BKN)
Telp. 021–8093008 | Email: humas@bkn.go.id | Persuratan: persuratan@bkn.go.id

PEKERJAAN :

PERENCANAAN PEMBANGUNAN
UPT BKN BANDUNG

MENGESAHKAN :

PEJABAT PEMBUAT KOMITMEN

Bambang Supardi, S.Sos, M.Adm. SDA
NIP. 19700901 195503 1 001

KONSULTAN PERENCANAAN :

PT. SAEBA KONSULINDO


Jalan Ciptayasa No. 237 Ciruas-Serang
Tlp. 0254 - 213837 Fax. 0254 - 213837

DIPERIKSA :	DISETUJUI :
MULYA ANUGERAH ILAHI, ST *Team Leader*	BAHAUDIN *Direktur*

JUDUL GAMBAR :

DAFTAR GAMBAR

SKALA :	NO. GAMBAR :	JUMLAH GAMBAR :
NTS	Ar - 00	

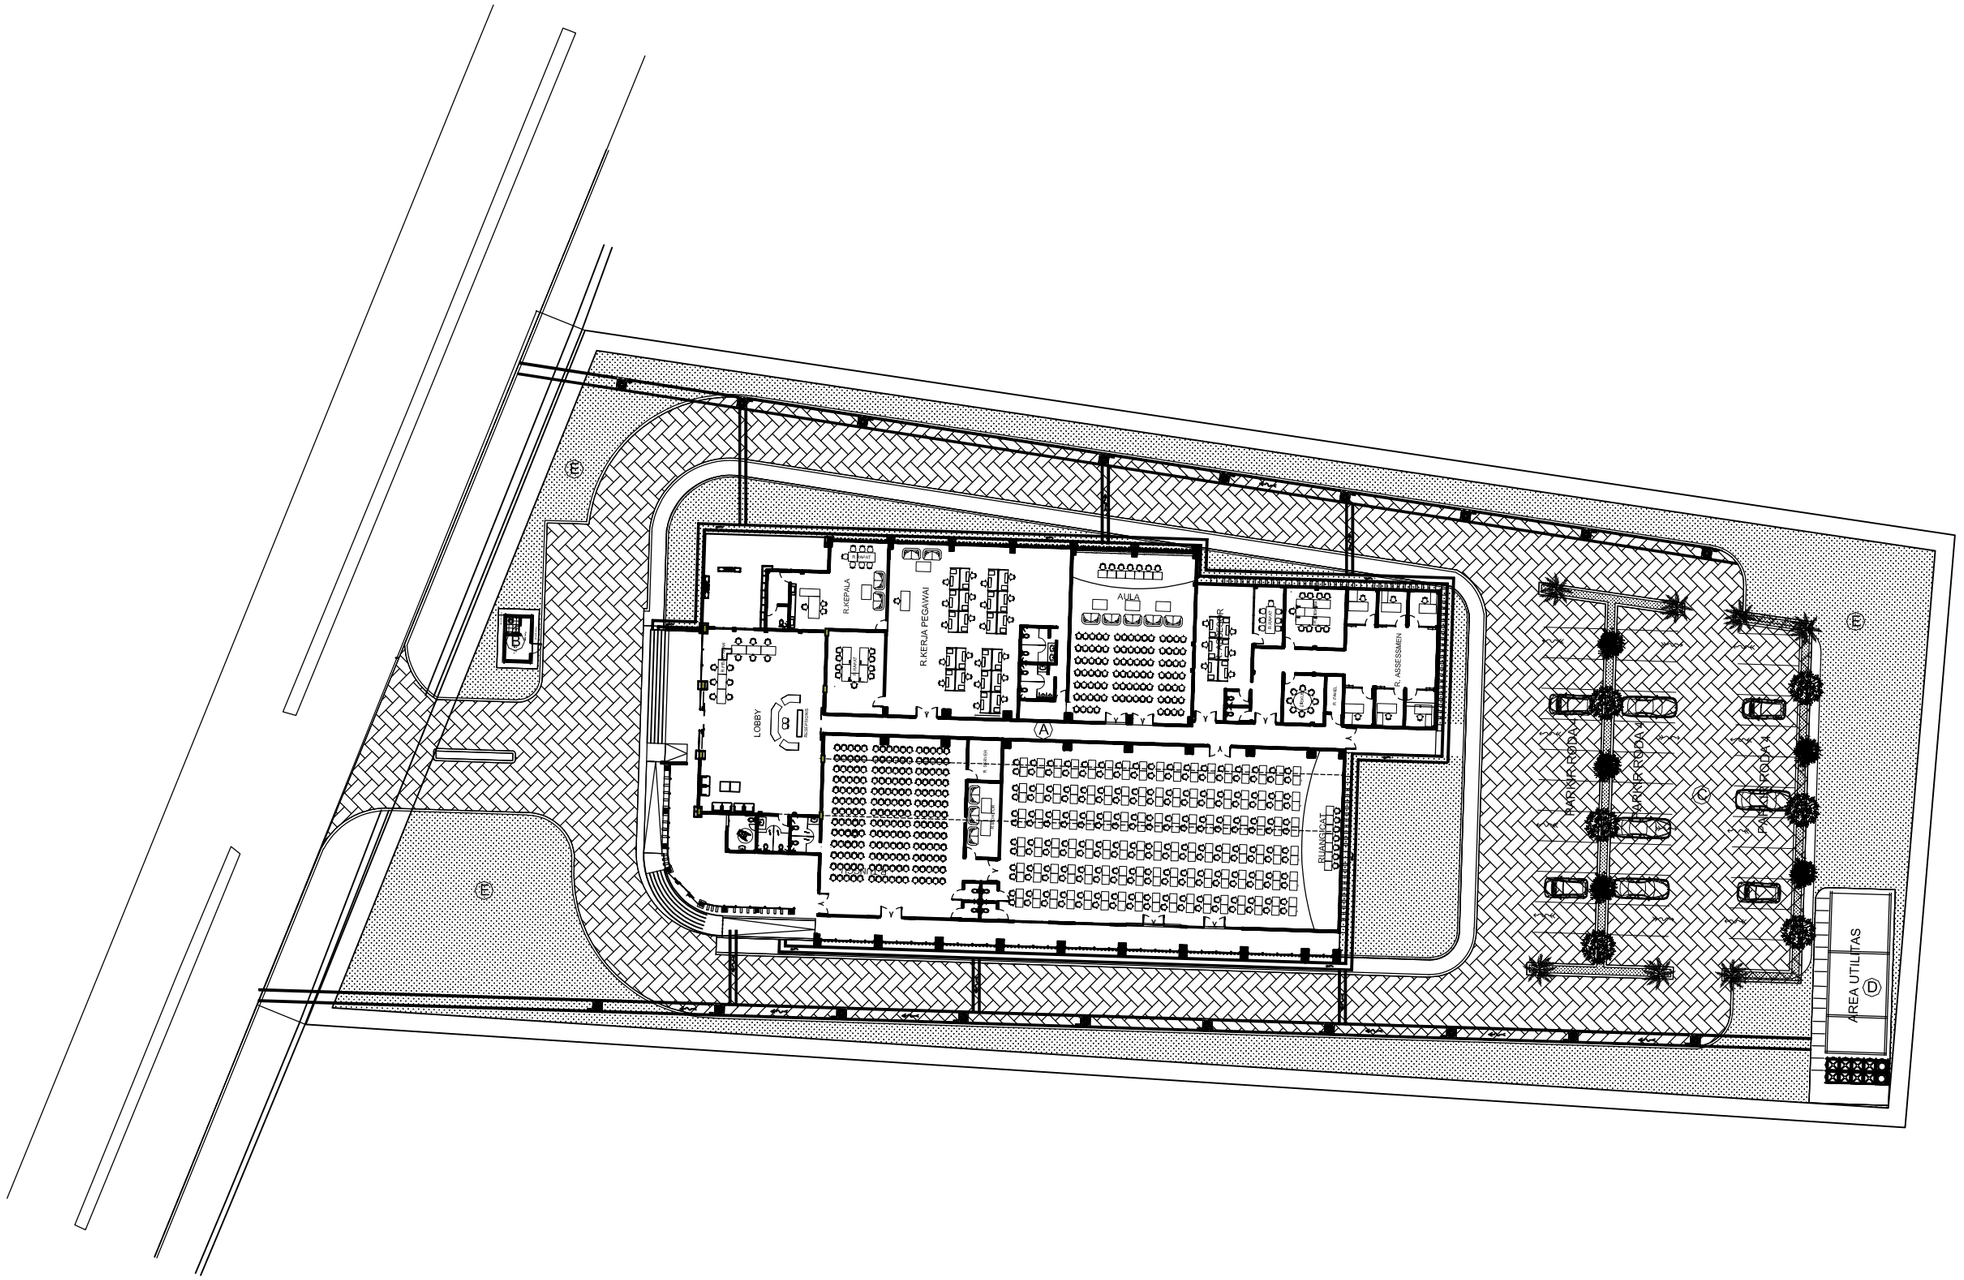

A= GEDUNG UTAMA
B= POS JAGA
C= PARKIR
D= AREA UTILITAS
E= PESDESTARIAN

LAYOUT

1 : 100

-
ARS 1

CATATAN :

REVISI :

No :	Tanggal :	Uraian :

PEMBERI TUGAS :

BKN

BADAN KEPEGAWAIAN NEGARA
REPUBLIK INDONESIA

Jl. Mayjen Sutoyo No. 12, Jakarta Timur, 13640 -Indonesia | Telp. 021-80882815 (Humas BKN)
Telp. 021-8093008 | Email: humas@bkn.go.id | Persuratan: persuratan@bkn.go.id

PEKERJAAN :

PERENCANAAN PEMBANGUNAN
UPT BKN BANDUNG

MENGESAHKAN :

PEJABAT PEMBUAT KOMITMEN

Bambang Supardi, S.Sos, M.Adm. SDA
NIP. 19700901 195503 1 001

KONSULTAN PERENCANAAN :


PT. SAEBA KONSULINDO
Jalan Ciptayasa No. 237 Ciruas-Serang
Tlp. 0254 - 213837 Fax. 0254 - 213837

DIPERIKSA :	DISETUJUI :
MULYA ANUGERAH ILAHI, ST *Team Leader*	BAHARUDIN *Direktur*

JUDUL GAMBAR :

LAYOUT

SKALA :	NO. GAMBAR :	JUMLAH GAMBAR :
1 : 550	ARS-01	

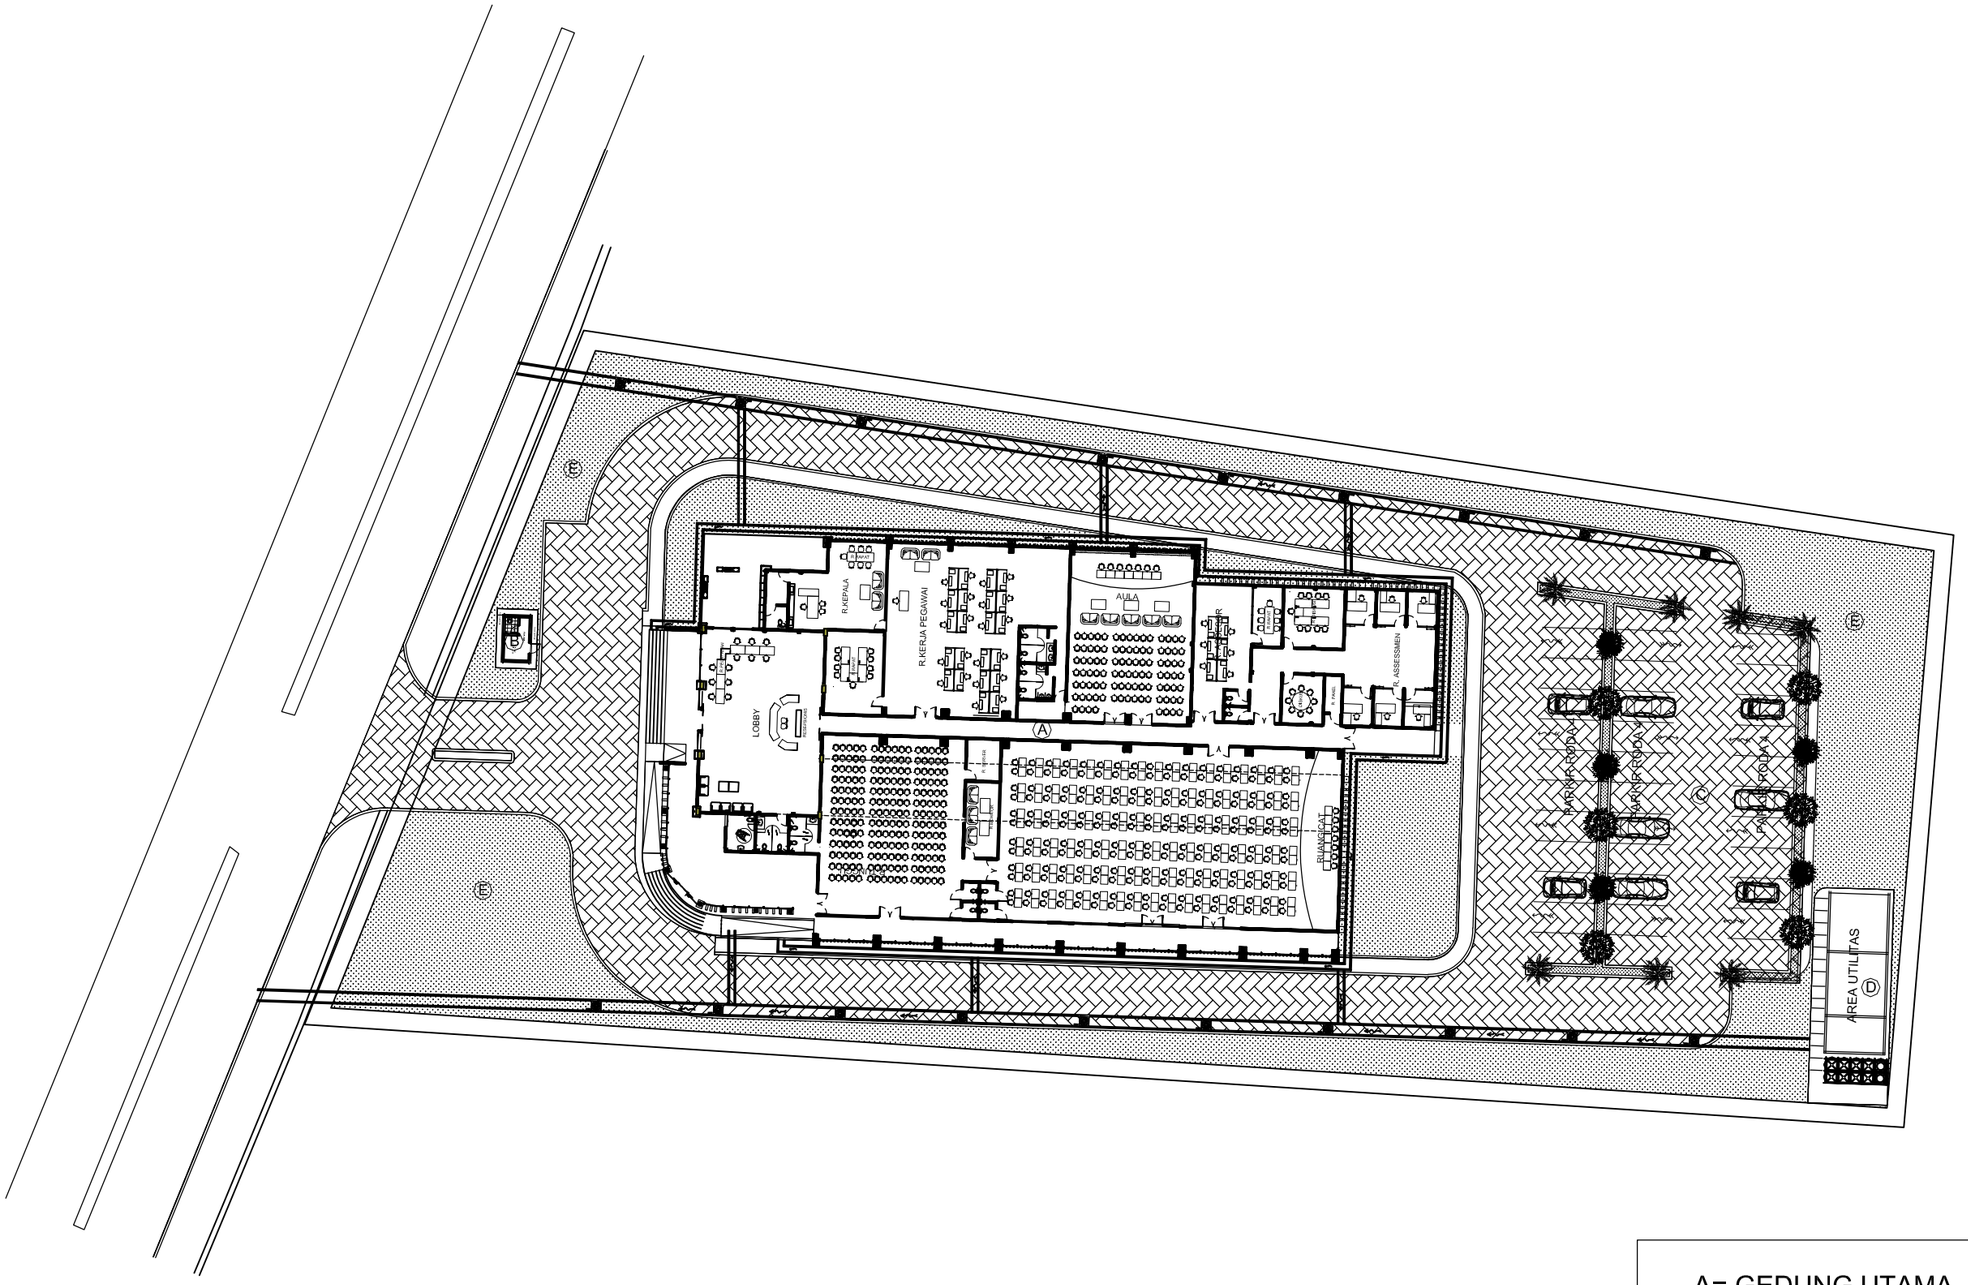

A= GEDUNG UTAMA
B= POS JAGA
C= PARKIR
D= AREA UTILITAS
E= PESDESTARIAN

SITE PLAN

1 : 100

-
ARS 2

CATATAN :

REVISI :

No :	Tanggal :	Uraian :

PEMBERI TUGAS :

BKN

BADAN KEPEGAWAIAN NEGARA
REPUBLIK INDONESIA

Jl. Mayjen Sutoyo No. 12, Jakarta Timur, 13640 -Indonesia | Telp. 021-80882815 (Humas BKN)
Telp. 021-8093008 | Email: humas@bkn.go.id | Persuratan: persuratan@bkn.go.id

PEKERJAAN :

PERENCANAAN PEMBANGUNAN
UPT BKN BANDUNG

MENGESAHKAN :

PEJABAT PEMBUAT KOMITMEN

Bambang Supardi, S.Sos, M.Adm. SDA
NIP. 19700901 195503 1 001

KONSULTAN PERENCANAAN :


PT. SAEBA KONSULINDO
Jalan Ciptayasa No. 237 Ciruas-Serang
Tlp. 0254 - 213837 Fax. 0254 - 213837

DIPERIKSA :	DISETUJUI :
MULYA ANUGERAH ILAHI, ST *Team Leader*	BAHAUDIN *Direktur*

JUDUL GAMBAR :

SITE PLAN

SKALA :	NO. GAMBAR :	JUMLAH GAMBAR :
1 : 550	ARS-02	

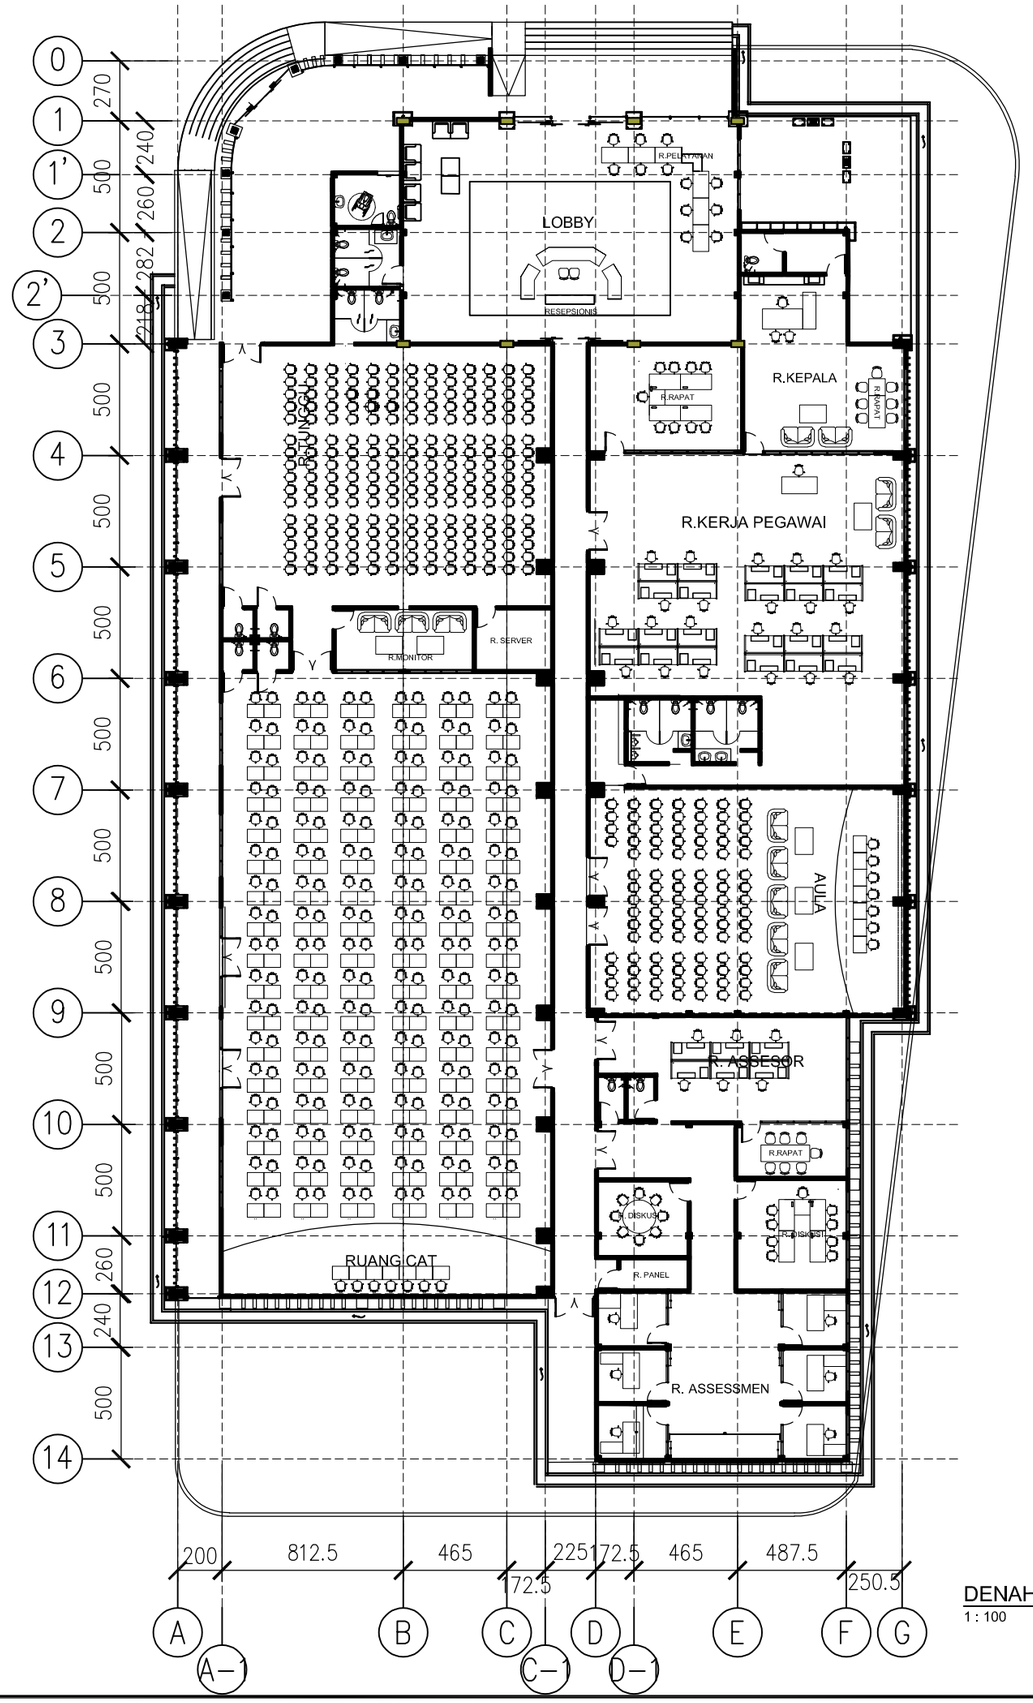

DENAH LANTAI 1

1 : 100

CATATAN :

REVISI :

No :	Tanggal :	Uraian :

PEMBERI TUGAS :

BADAN KEPEGAWAIAN NEGARA
REPUBLIK INDONESIA

Jl. Mayjen Sutoyo No. 12, Jakarta Timur, 13640 –Indonesia | Telp. 021–80882815 (Humas BKN)
Telp. 021–8093008 | Email: humas@bkn.go.id | Persuratan: persuratan@bkn.go.id

PEKERJAAN :

PERENCANAAN PEMBANGUNAN
UPT BKN BANDUNG

MENGESAHKAN :

PEJABAT PEMBUAT KOMITMEN

Bambang Supardi, S.Sos, M.Adm. SDA
NIP. 19700901 195503 1 001

KONSULTAN PERENCANAAN :


PT. SAEBA KONSULINDO
Jalan Ciptayasa No. 237 Ciruas-Serang
Tlp. 0254 - 213837 Fax. 0254 - 213837

DIPERIKSA :	DISETUJUI :
MULYA ANUGERAH ILAHI, ST *Team Leader*	BAHAUDIN *Direktur*

JUDUL GAMBAR :

DENAH LT.1

SKALA :	NO. GAMBAR :	JUMLAH GAMBAR :
1 : 300	ARS - 03	

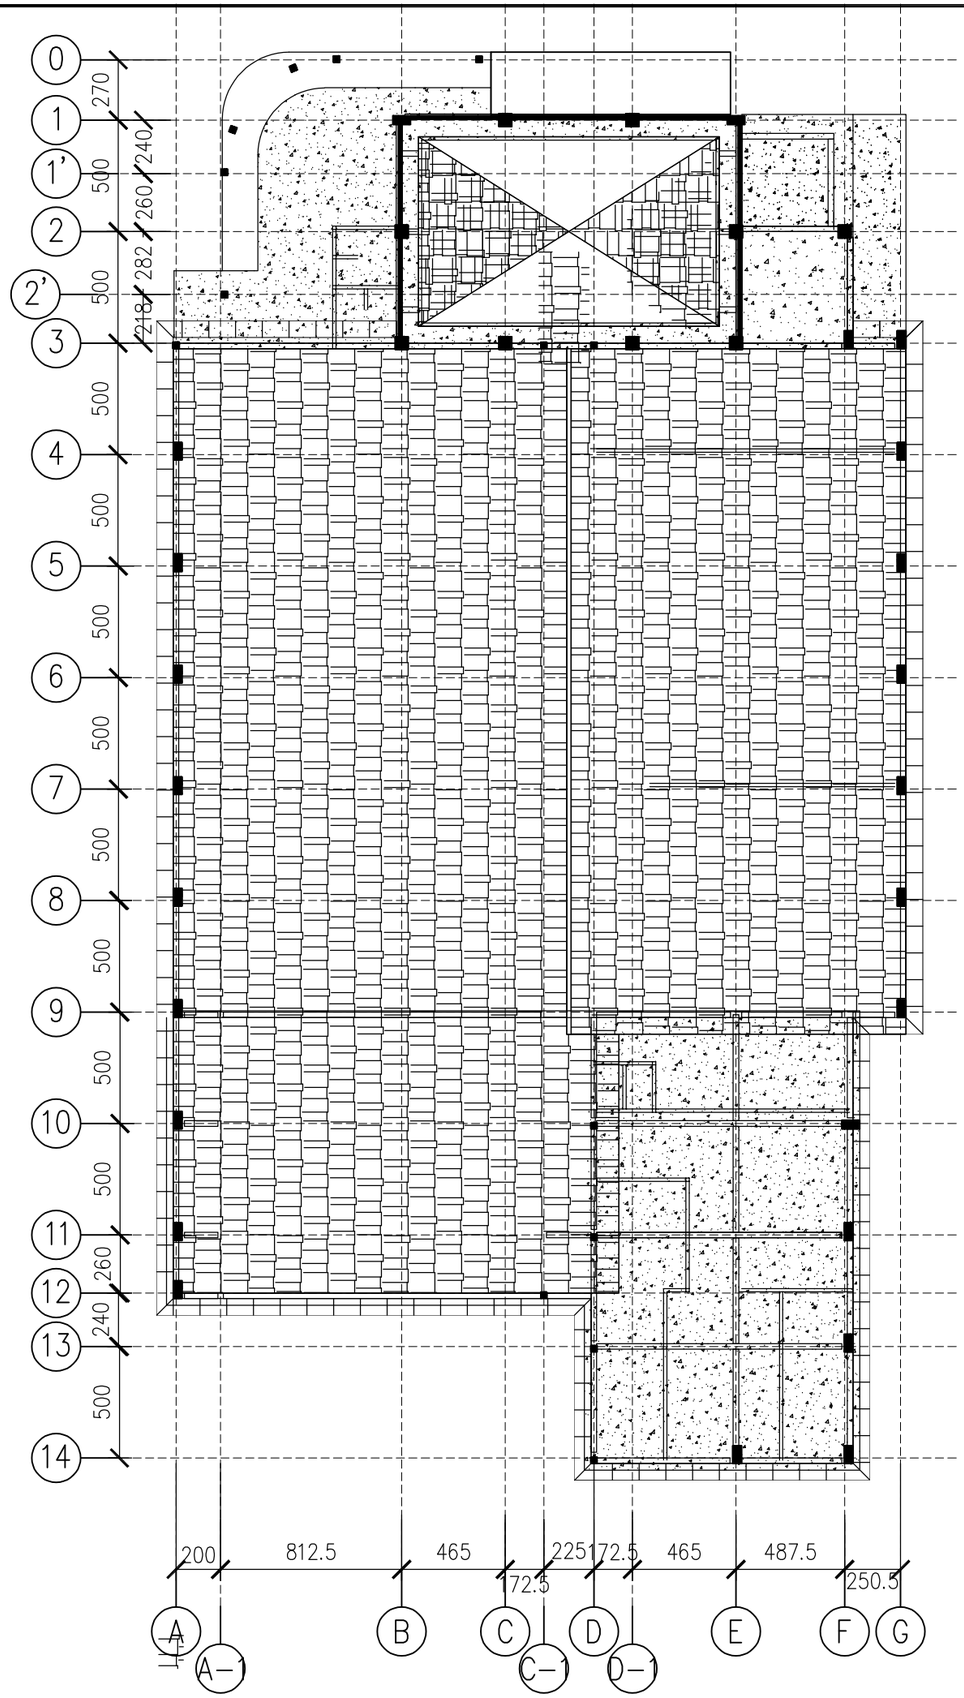

DENAH RENC. ATAP
1 : 100

ARS 4

CATATAN :

REVISI :

No :	Tanggal :	Uraian :

PEMBERI TUGAS :

BADAN KEPEGAWAIAN NEGARA
REPUBLIK INDONESIA
Jl. Mayjen Sutoyo No. 12, Jakarta Timur, 13640 -Indonesia | Telp. 021-80882815 (Humas BKN)
Telp. 021-8093008 | Email: humas@bkn.go.id | Persuratan: persuratan@bkn.go.id

PEKERJAAN :

PERENCANAAN PEMBANGUNAN
UPT BKN BANDUNG

MENGESAHKAN :

PEJABAT PEMBUAT KOMITMEN

Bambang Supardi, S.Sos, M.Adm. SDA
NIP. 19700901 195503 1 001

KONSULTAN PERENCANAAN :


PT. SAEBA KONSULINDO
Jalan Ciptayasa No. 237 Ciruas-Serang
Tlp. 0254 - 213837 Fax. 0254 - 213837

DIPERIKSA :	DISETUJUI :
MULYA ANUGERAH ILAHI, ST *Team Leader*	BAHARUDIN *Direktur*

JUDUL GAMBAR :

DENAH ATAP


SKALA :	NO. GAMBAR :	JUMLAH GAMBAR :
1 : 300	ARS - 04	

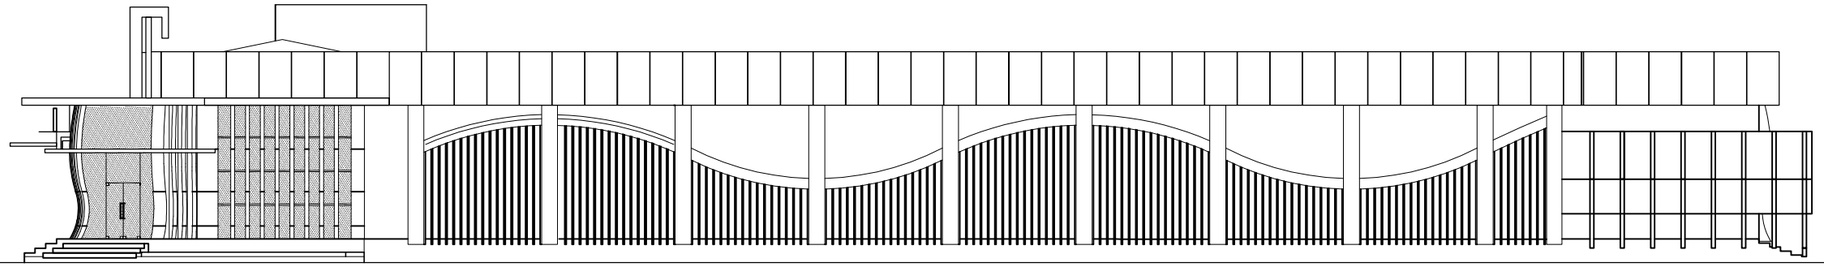

TAMPAK SAMPING KIRI

1 : 100

ARS 4

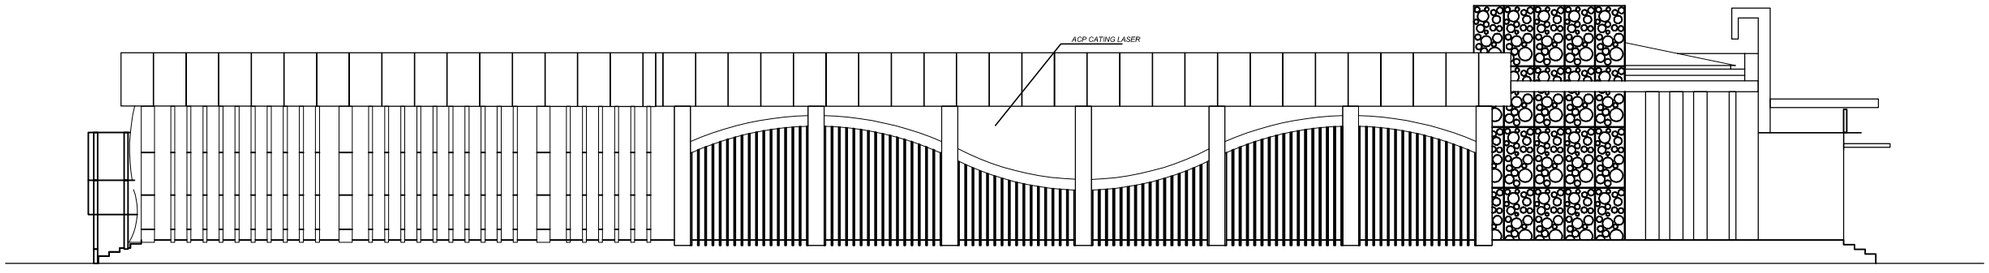

TAMPAK SAMPING KANAN

1 : 100

ARS 4

CATATAN :

REVISI :

No :	Tanggal :	Uraian :

PEMBERI TUGAS :

BKN

BADAN KEPEGAWAIAN NEGARA
REPUBLIK INDONESIA

Jl. Mayjen Sutoyo No. 12, Jakarta Timur, 13640 -Indonesia | Telp. 021-80882815 (Humas BKN)
Telp. 021-8093008 | Email: humas@bkn.go.id | Persuratan: persuratan@bkn.go.id

PEKERJAAN :

PERENCANAAN PEMBANGUNAN
UPT BKN BANDUNG

MENGESAHKAN :

PEJABAT PEMBUAT KOMITMEN

Bambang Supardi, S.Sos, M.Adm. SDA
NIP. 19700901 195503 1 001

KONSULTAN PERENCANAAN :

PT. SAEBA KONSULINDO


Jalan Ciptayasa No. 237 Ciruas-Serang
Tlp. 0254 - 213837 Fax. 0254 - 213837

DIPERIKSA :	DISETUJUI :
MULYA ANUGERAH ILAHI, ST *Team Leader*	BAHARUDIN *Direktur*

JUDUL GAMBAR :

TAMPAK

SKALA :	NO. GAMBAR :	JUMLAH GAMBAR :
1 : 250	ARS-05	

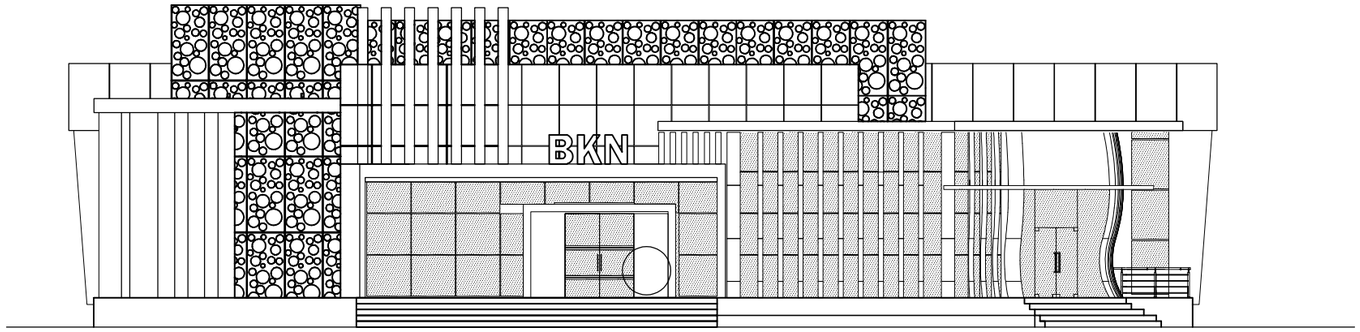


TAMPAK DEPAN

1 : 100

-

ARS 4

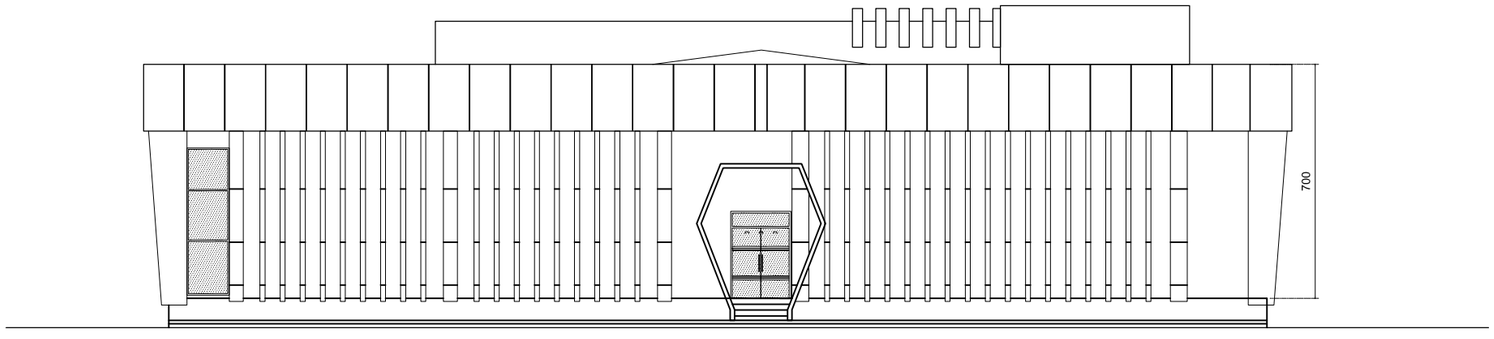

TAMPAK BELAKANG

1 : 100

-

ARS 4

CATATAN :

REVISI :

No :	Tanggal :	Uraian :

PEMBERI TUGAS :

BKN

BADAN KEPEGAWAIAN NEGARA
REPUBLIK INDONESIA

Jl. Mayjen Sutoyo No. 12, Jakarta Timur, 13640 -Indonesia | Telp. 021-80882815 (Humas BKN)
Telp. 021-8093008 | Email: humas@bkn.go.id | Persuratan: persuratan@bkn.go.id

PEKERJAAN :

PERENCANAAN PEMBANGUNAN
UPT BKN BANDUNG

MENGESAHKAN :

PEJABAT PEMBUAT KOMITMEN

Bambang Supardi, S.Sos, M.Adm. SDA
NIP. 19700901 195503 1 001

KONSULTAN PERENCANAAN :

PT. SAEBA KONSULINDO


Jalan Ciptayasa No. 237 Ciruas-Serang
Tlp. 0254 - 213837 Fax. 0254 - 213837

DIPERIKSA :	DISETUJUI :
MULYA ANUGERAH ILAHI, ST *Team Leader*	BAHAUDIN *Direktur*

JUDUL GAMBAR :

TAMPAK

SKALA :	NO. GAMBAR :	JUMLAH GAMBAR :
1 : 200	ARS- 06	

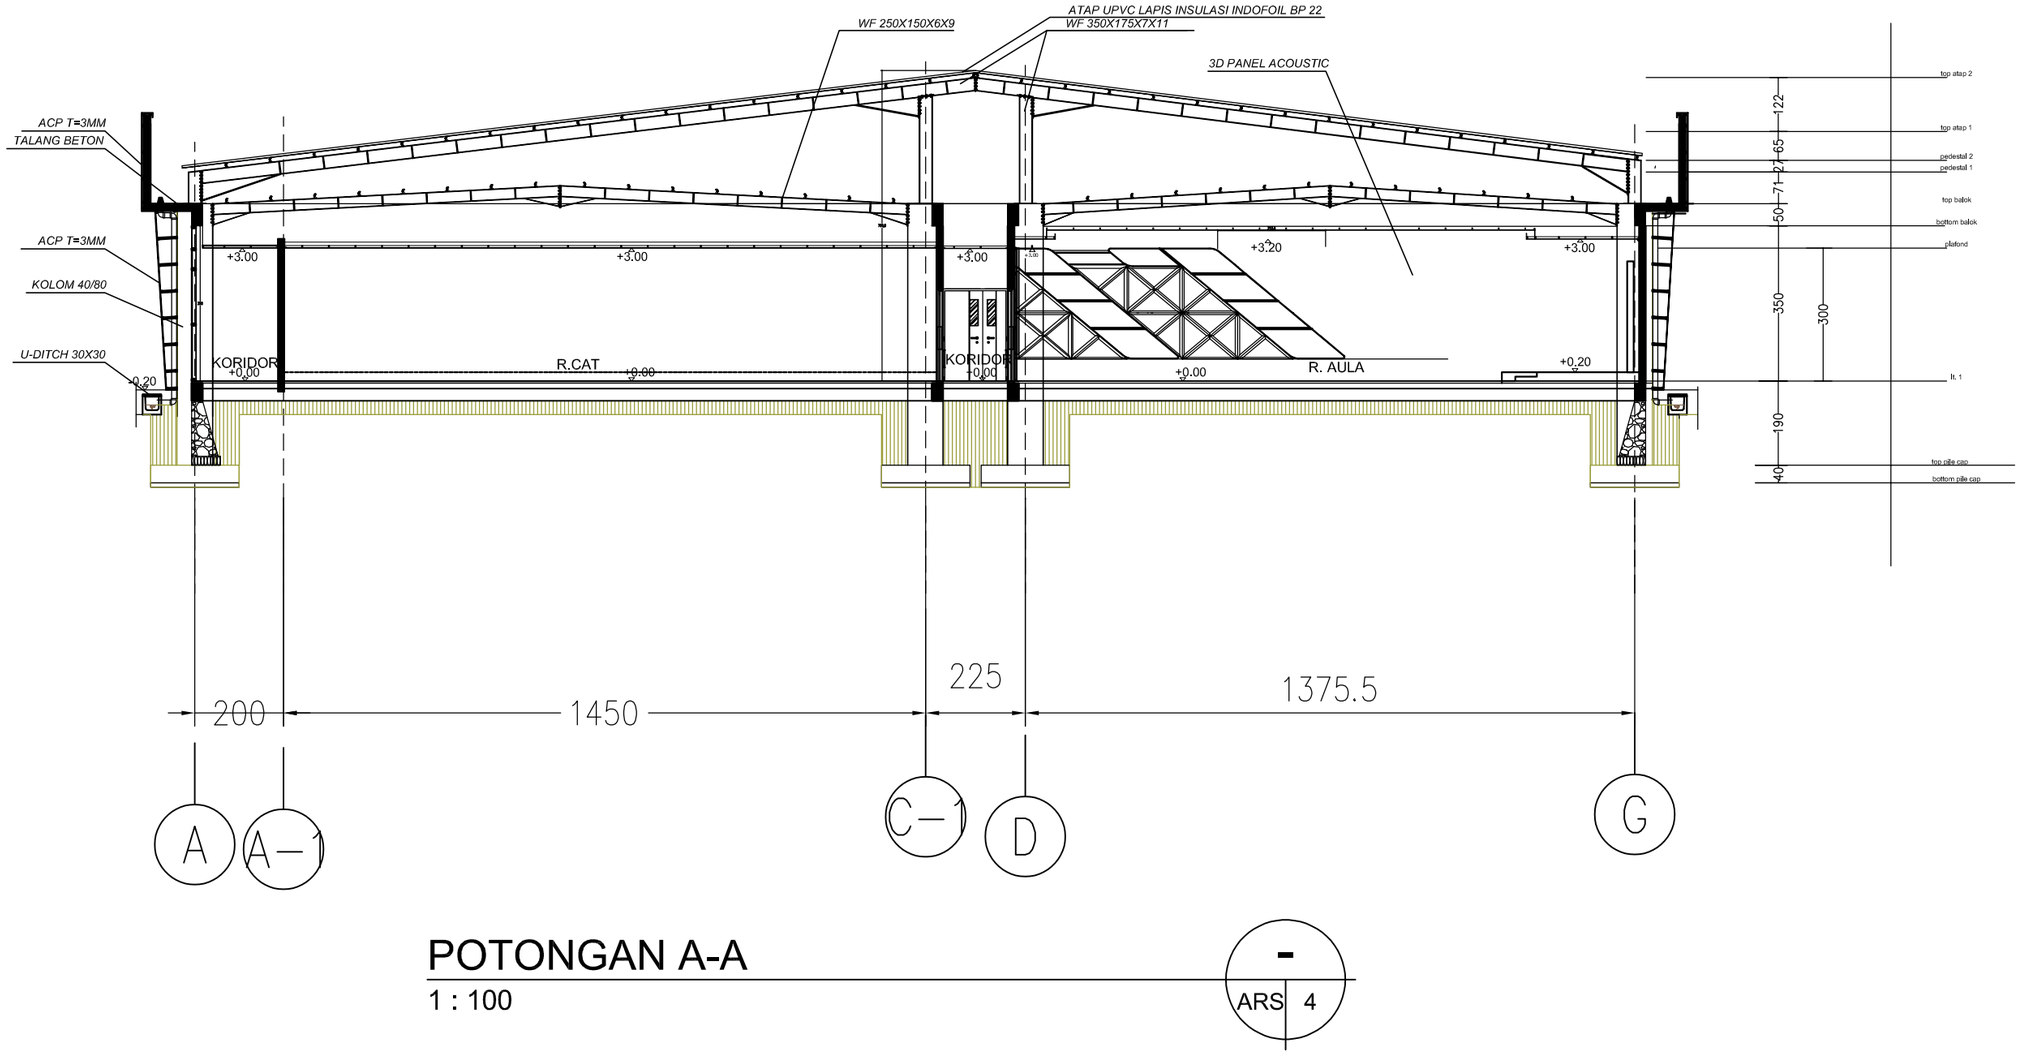

POTONGAN A-A

1 : 100

-

ARS 4

CATATAN :

REVISI :

No :	Tanggal :	Uraian :

PEMBERI TUGAS :

BADAN KEPEGAWAIAN NEGARA
REPUBLIK INDONESIA
Jl. Mayjen Sutoyo No. 12, Jakarta Timur, 13640 -Indonesia | Telp. 021-80882815 (Humas BKN)
Telp. 021-8093008 | Email: humas@bkn.go.id | Persuratan: persuratan@bkn.go.id

PEKERJAAN :

PERENCANAAN PEMBANGUNAN
UPT BKN BANDUNG

MENGESAHKAN :

PEJABAT PEMBUAT KOMITMEN

Bambang Supardi, S.Sos, M.Adm. SDA
NIP. 19700901 195503 1 001

KONSULTAN PERENCANAAN :


PT. SAEBA KONSULINDO
Jalan Ciptayasa No. 237 Ciruas-Serang
Tlp. 0254 - 213837 Fax. 0254 - 213837

DIPERIKSA :	DISETUJUI :
MULYA ANUGERAH ILAHI, ST *Team Leader*	BAHAUDIN *Direktur*

JUDUL GAMBAR :

POTONGAN A-A


SKALA :	NO. GAMBAR :	JUMLAH GAMBAR :
1 : 150	ARS - 07	

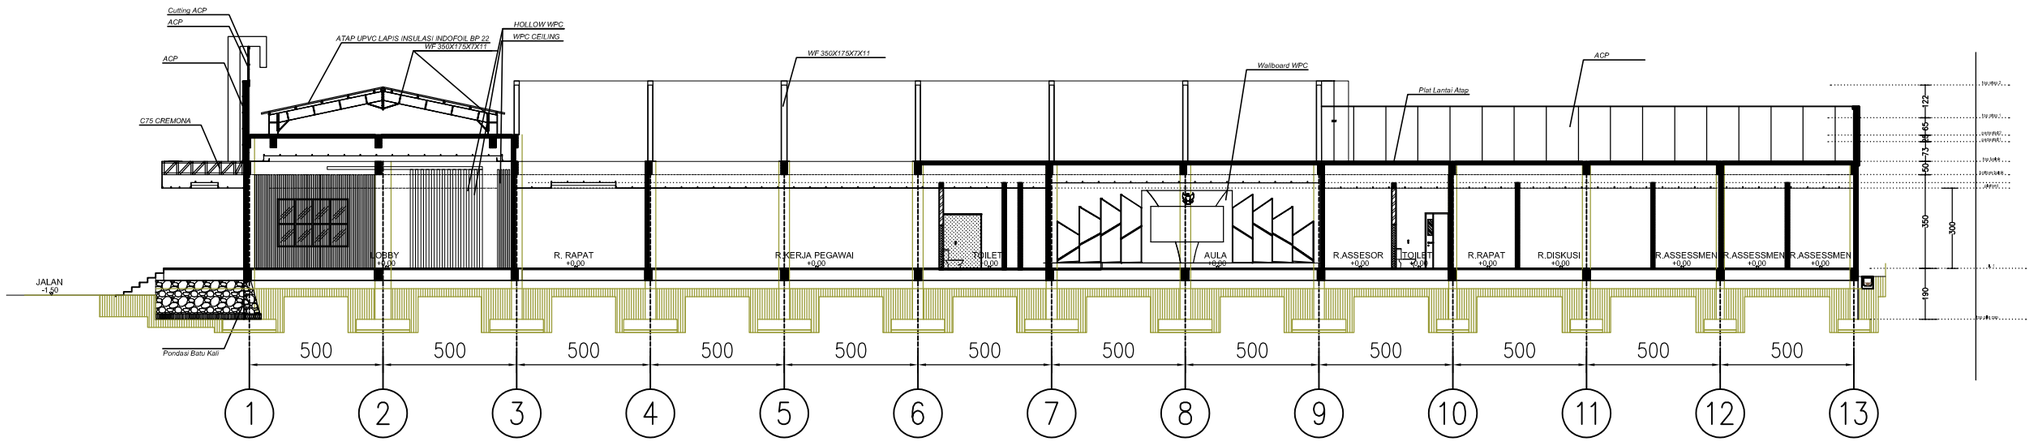

POTONGAN 1-1

1 : 100

ARS 4

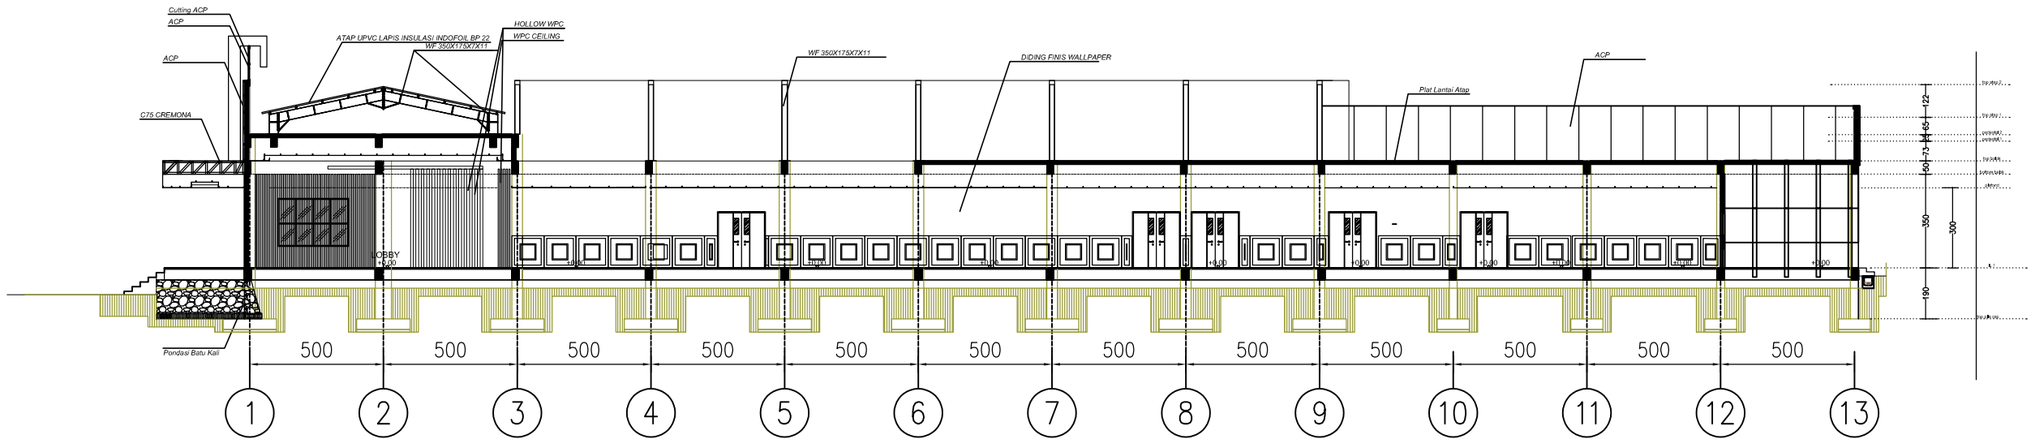

POTONGAN 2-2

1 : 100

ARS 4

CATATAN :

REVISI :

No :	Tanggal :	Uraian :

PEMBERI TUGAS :

BADAN KEPEGAWAIAN NEGARA
REPUBLIK INDONESIA
Jl. Mayjen Sutoyo No. 12, Jakarta Timur, 13640 -Indonesia | Telp. 021-80882815 (Humas BKN)
Telp. 021-8093008 | Email: humas@bkn.go.id | Persuratan: persuratan@bkn.go.id

PEKERJAAN :

PERENCANAAN PEMBANGUNAN
UPT BKN BANDUNG

MENGESAHKAN :

PEJABAT PEMBUAT KOMITMEN

Bambang Supardi, S.Sos, M.Adm. SDA
NIP. 19700901 195503 1 001

KONSULTAN PERENCANAAN :


PT. SAEBA KONSULINDO
Jalan Ciptayasa No. 237 Ciruas-Serang
Tlp. 0254 - 213837 Fax. 0254 - 213837

DIPERIKSA :	DISETUJUI :
MULYA ANUGERAH ILAHI, ST *Team Leader*	BAHAUDIN *Direktur*

JUDUL GAMBAR :

POTONGAN 1-1

SKALA :	NO. GAMBAR :	JUMLAH GAMBAR :
1 : 250	ARS-08	

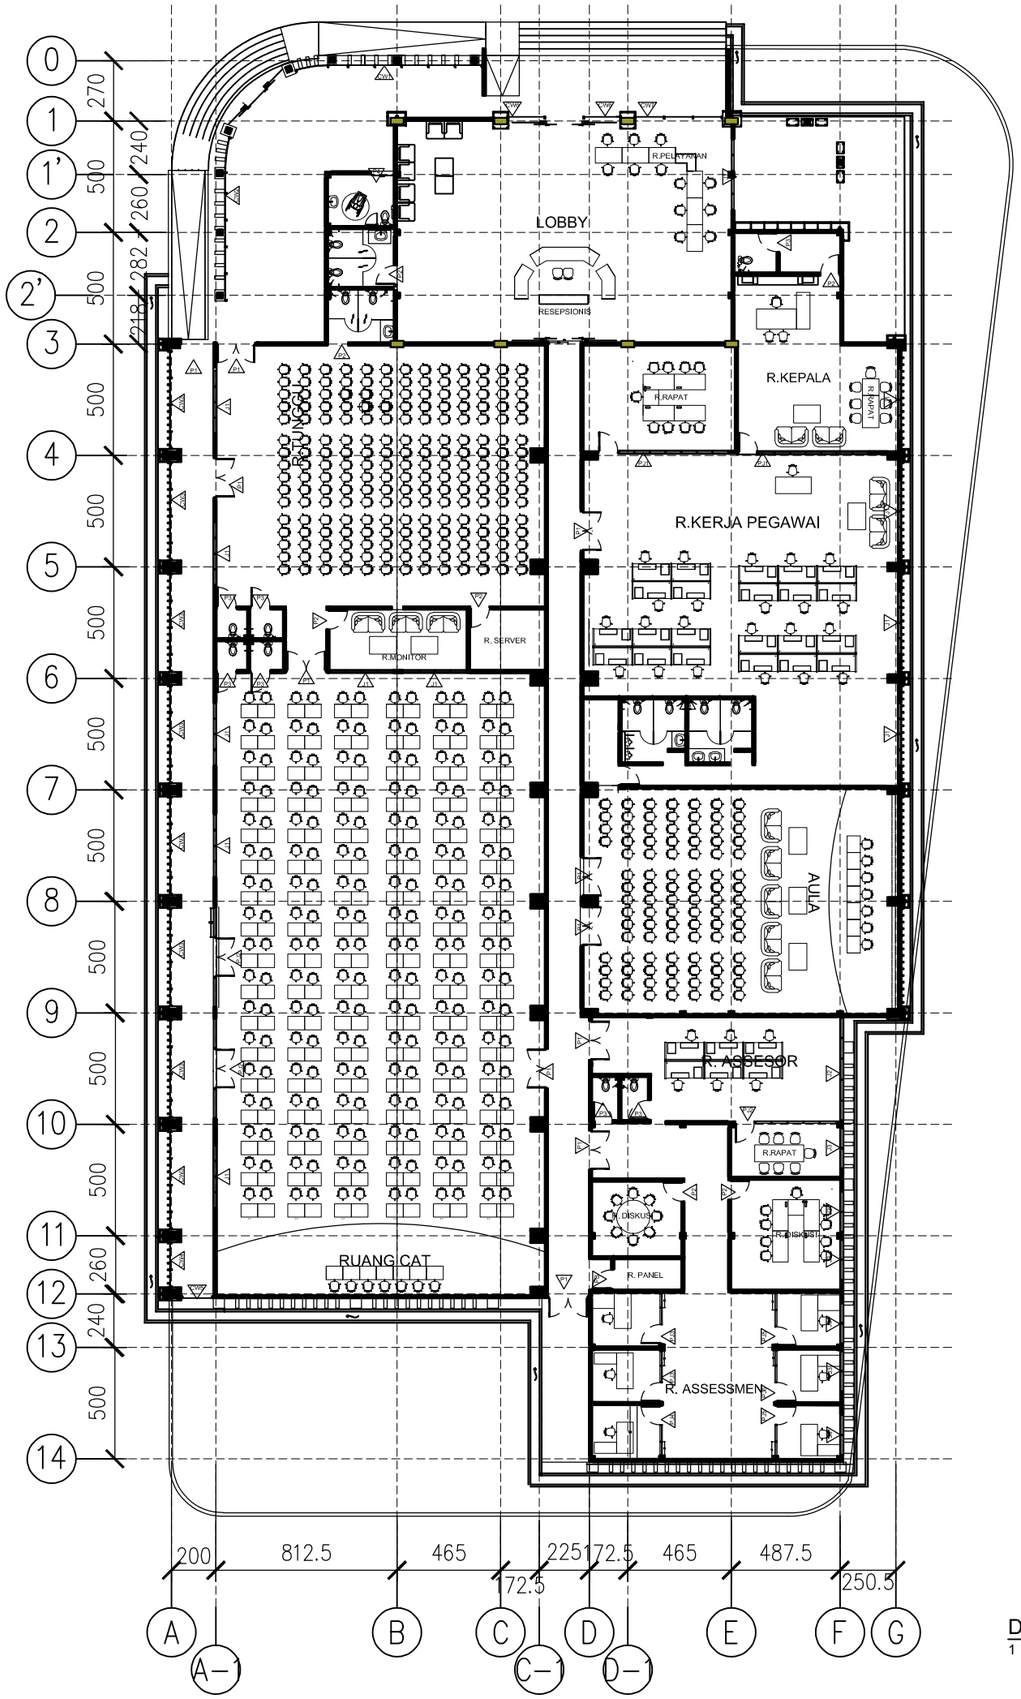

DENAH RENC. KUSEN LT.1

1 : 100

ARS 1

CATATAN :

REVISI :

No :	Tanggal :	Uraian :

PEMBERI TUGAS :

BKN

BADAN KEPEGAWAIAN NEGARA
REPUBLIK INDONESIA

Jl. Mayjen Sutoyo No. 12, Jakarta Timur, 13640 –Indonesia | Telp. 021–80882815 (Humas BKN)
Telp. 021–8093008 | Email: humas@bkn.go.id | Persuratan: persuratan@bkn.go.id

PEKERJAAN :

PERENCANAAN PEMBANGUNAN
UPT BKN BANDUNG

MENGESAHKAN :

PEJABAT PEMBUAT KOMITMEN

Bambang Supardi, S.Sos, M.Adm. SDA
NIP. 19700901 195503 1 001

KONSULTAN PERENCANAAN :

PT. SAEBA KONSULINDO


Jalan Ciptayasa No. 237 Ciruas-Serang
Tlp. 0254 - 213837 Fax. 0254 - 213837


DIPERIKSA :	DISETUJUI :
MULYA ANUGERAH ILAHI, ST *Team Leader*	BAHAUDIN *Direktur*

JUDUL GAMBAR :


DENAH KUSEN LT.1

SKALA :	NO. GAMBAR :	JUMLAH GAMBAR :
1 : 300	ARS - 09	

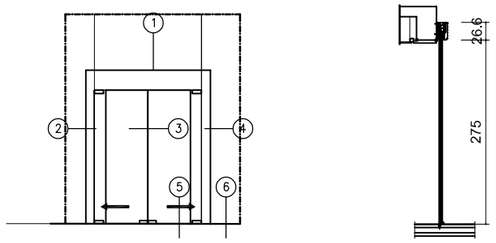


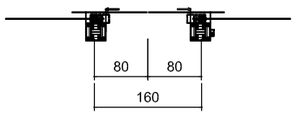



TIPE PU 1 Bh (1 / Ar-27)
SKALA 1 : 50

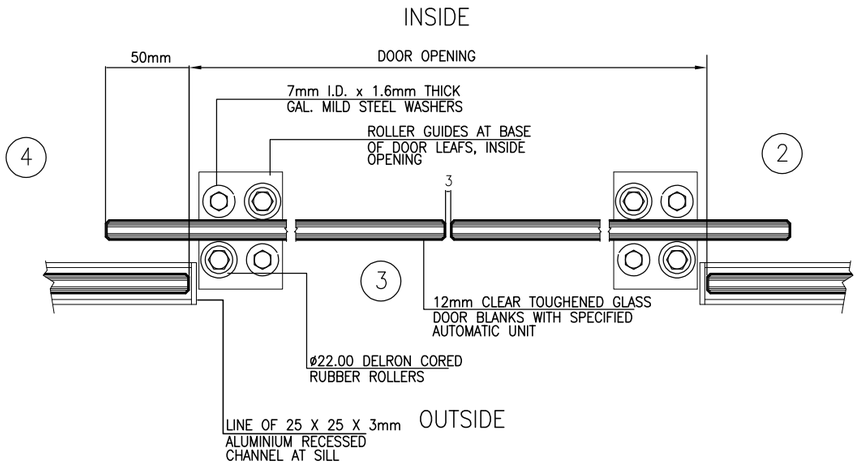

DOORS IN CLOSED POSITION

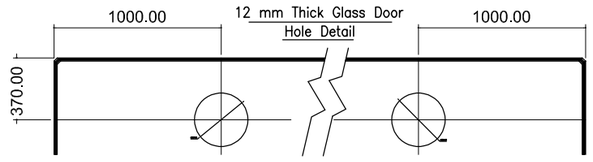

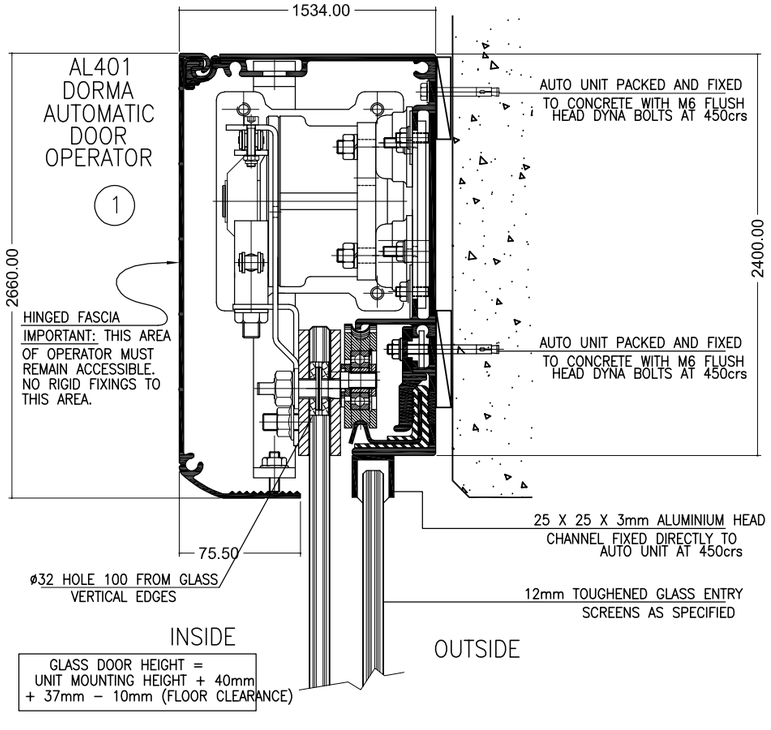

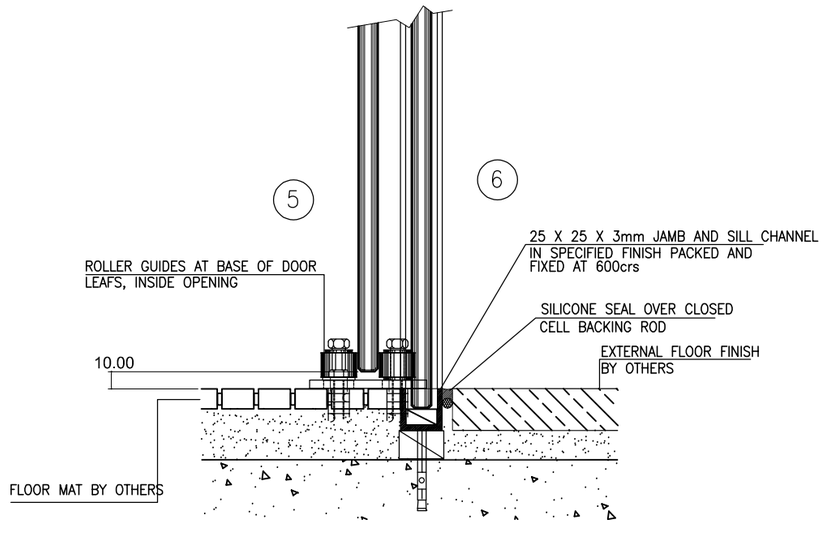

CATATAN :

REVISI :

No :	Tanggal :	Uraian :

PEMBERI TUGAS :

BKN

BADAN KEPEGAWAIAN NEGARA
REPUBLIK INDONESIA
Jl. Mayjen Sutoyo No. 12, Jakarta Timur, 13640 –Indonesia | Telp. 021–80882815 (Humas BKN)
Telp. 021–8093008 | Email: humas@bkn.go.id | Persuratan: persuratan@bkn.go.id

PEKERJAAN :

PERENCANAAN PEMBANGUNAN
UPT BKN BANDUNG

MENGESAHKAN :

PEJABAT PEMBUAT KOMITMEN

Bambang Supardi, S.Sos, M.Adm. SDA
NIP. 19700901 195503 1 001

KONSULTAN PERENCANAAN :

PT. SAEBA KONSULINDO
Jalan Ciptayasa No. 237 Ciruas-Serang
Tlp. 0254 - 213837 Fax. 0254 - 213837

DIPERIKSA :	DISETUJUI :
MULYA ANUGERAH ILAHI, ST *Team Leader*	BAHARUDIN *Direktur*


JUDUL GAMBAR :

DETAIL TIPE KUSEN AUTOMATIC

SKALA :	NO. GAMBAR :	JUMLAH GAMBAR :
1 : 200	ARS-10	

TYPE P1

JUMLAH : 10 BH (LANTAI 1)

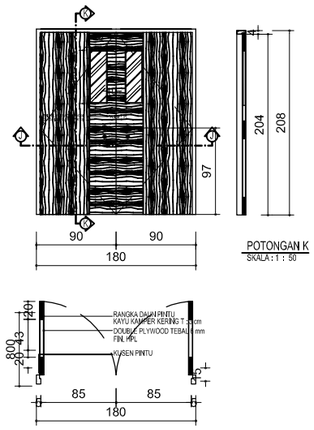


POTONGAN J — SKALA 1 : 150 — 1 / Ar - 18

KUSEN	KAYU KAMPER KERING OVEN 100 X 50
DOOR CLOSER	STANDARD
DAUN PINTU	ENGINEERING DOOR
KACA	BENING TEBAL 5 mm
CYLINDER	STANDARD
HANDLE	STANDARD
LOCK CASE	STANDARD
ENGSEL	STANDARD
FINISHING	POWDER COATING

TYPE P2

JUMLAH : 8 BH (LANTAI 1)

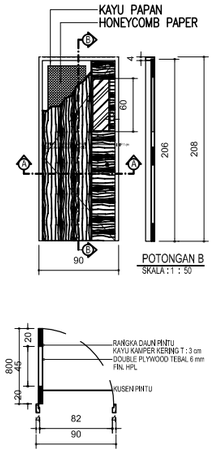


1 / Ar - 18

KUSEN	ALUMINIUM	KUSEN	ALUMINIUM
DOOR CLOSER	STANDARD	DOOR CLOSER	STANDARD
DAUN PINTU	ENGINEERING DOOR	DAUN PINTU	UPVC
KACA	BENING TEBAL 5 mm	KACA	-
CYLINDER	STANDARD	CYLINDER	STANDARD
HANDLE	STANDARD	HANDLE	STANDARD
LOCK CASE	STANDARD	LOCK CASE	STANDARD
ENGSEL	STANDARD	ENGSEL	STANDARD
FINISHING	POWDER COATING	FINISHING	POWDER COATING

TYPE P3

JUMLAH : 7 BH (LANTAI 1)

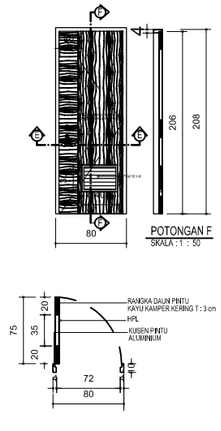


POTONGAN E — SKALA 1 : 150 — 1 / Ar - 18

KUSEN	ALUMINIUM	KUSEN	ALUMINIUM
DOOR CLOSER	STANDARD	DOOR CLOSER	STANDARD
DAUN PINTU	UPVC	DAUN PINTU	HPL
KACA	-	KACA	BENING TEBAL 5 mm DI LAPIS SANDBLAST
CYLINDER	STANDARD	CYLINDER	STANDARD
HANDLE	STANDARD	HANDLE	STANDARD
LOCK CASE	STANDARD	LOCK CASE	STANDARD
ENGSEL	STANDARD	ENGSEL	STANDARD
FINISHING	POWDER COATING	FINISHING	POWDER COATING

TYPE P4


JUMLAH : 1 BH (LANTAI 1)

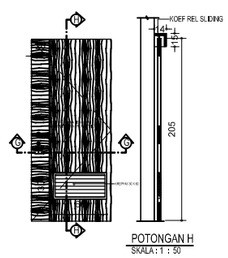

POTONGAN G — SKALA 1 : 150 — 1 / Ar - 18

TYPE PJ2a

JUMLAH : 2 BH (LANTAI 1)

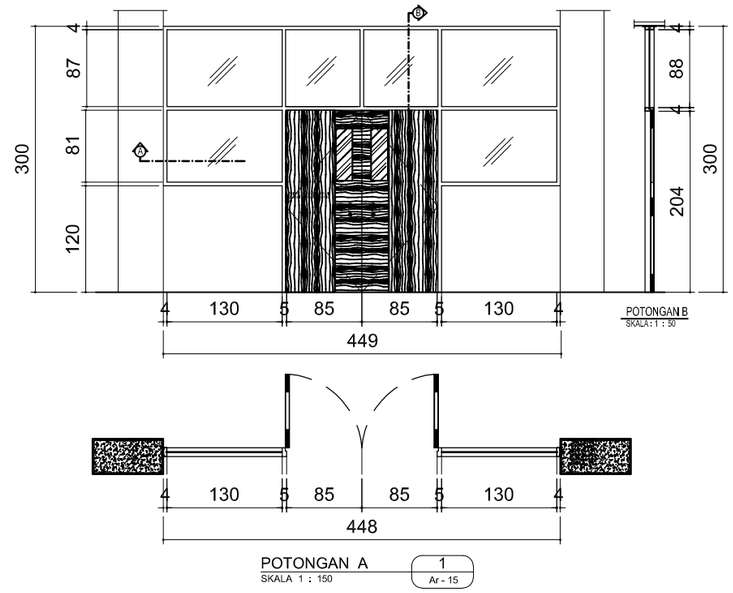


POTONGAN A — SKALA 1 : 150 — 1 / Ar - 15

KUSEN	ALUMINIUM	KUSEN	ALUMINIUM
DOOR CLOSER	STANDARD	DOOR CLOSER	STANDARD
DAUN PINTU	UPVC	DAUN PINTU	HPL
KACA	-	KACA	BENING TEBAL 5 mm DI LAPIS SANDBLAST
CYLINDER	STANDARD	CYLINDER	STANDARD
HANDLE	STANDARD	HANDLE	STANDARD
LOCK CASE	STANDARD	LOCK CASE	STANDARD
ENGSEL	STANDARD	ENGSEL	STANDARD
FINISHING	POWDER COATING	FINISHING	POWDER COATING

TYPE PB

JUMLAH : 1 BH

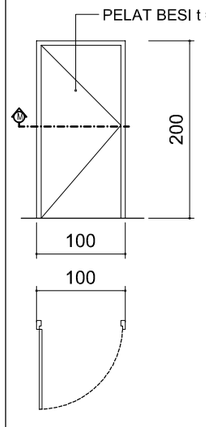


POTONGAN M — SKALA 1 : 150 — 1 / Ar - 8

KUSEN	BESI
DOOR CLOSER	STANDARD
DAUN PINTU	PELAT BESI 2 mm
KACA	-
CYLINDER	STANDARD
HANDLE	STANDARD
LOCK CASE	STANDARD
ENGSEL	STANDARD
FINISHING	POWDER COATING

TYPE PJ1

JUMLAH : 2 BH (LANTAI 1)

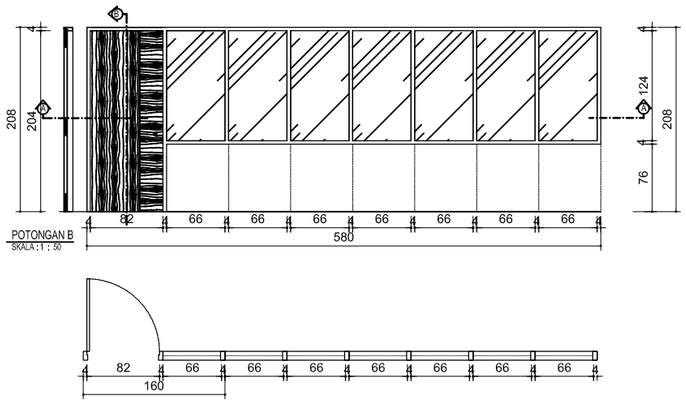


POTONGAN A — SKALA 1 : 150 — 1 / Ar - 15

KUSEN	ALUMINIUM
DOOR CLOSER	STANDARD
DAUN PINTU	HPL
KACA	BENING TEBAL 5 mm
CYLINDER	STANDARD
HANDLE	STANDARD
LOCK CASE	STANDARD
ENGSEL	STANDARD
FINISHING	POWDER COATING

TYPE J2

JUMLAH : 1 BH (LANTAI 1)

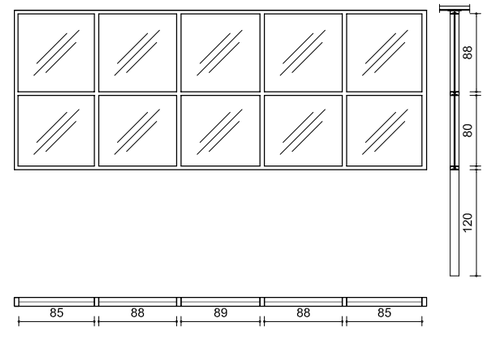

POTONGAN A — SKALA 1 : 150 — 1 / Ar - 15

KUSEN	ALUMINIUM
DOOR CLOSER	STANDARD
DAUN PINTU	
KACA	BENING TEBAL 5 mm
CYLINDER	STANDARD
HANDLE	STANDARD
LOCK CASE	STANDARD
ENGSEL	STANDARD
FINISHING	POWDER COATING

CATATAN :

REVISI :

No :	Tanggal :	Uraian :

PEMBERI TUGAS :

BADAN KEPEGAWAIAN NEGARA
REPUBLIK INDONESIA
Jl. Mayjen Sutoyo No. 12, Jakarta Timur, 13640 -Indonesia | Telp. 021-80882815 (Humas BKN)
Telp. 021-8093008 | Email: humas@bkn.go.id | Persuratan: persuratan@bkn.go.id

PEKERJAAN :

PERENCANAAN PEMBANGUNAN
UPT BKN BANDUNG

MENGESAHKAN :

PEJABAT PEMBUAT KOMITMEN

Bambang Supardi, S.Sos, M.Adm. SDA
NIP. 19700901 195503 1 001

KONSULTAN PERENCANAAN :

PT. SAEBA KONSULINDO
Jalan Ciptayasa No. 237 Ciruas-Serang
Tlp. 0254 - 213837 Fax. 0254 - 213837

DIPERIKSA :	DISETUJUI :
MULYA ANUGERAH ILAHI, ST	BAHAUDIN
Team Leader	Direktur


JUDUL GAMBAR :

DETAIL KUSEN

SKALA :	NO. GAMBAR :	JUMLAH GAMBAR :
1 : 150	ARS-11	

TYPE PJ2b

JUMLAH : 1 BH (LANTAI 1)

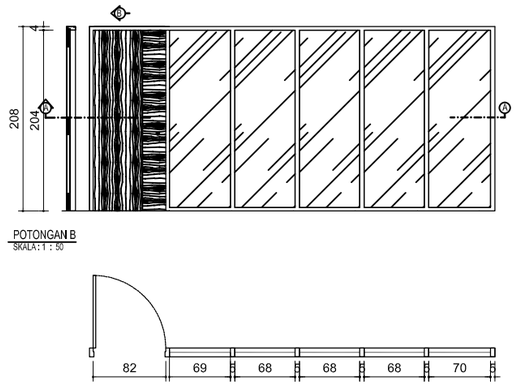


POTONGAN A — SKALA 1 : 150 — 1 / Ar - 15

KUSEN	ALUMINIUM
DOOR CLOSER	STANDARD
DAUN PINTU	ENGINEERING DOOR
KACA	BENING TEBAL 5 mm
CYLINDER	STANDARD
HANDLE	STANDARD
LOCK CASE	STANDARD
ENGSEL	STANDARD
FINISHING	POWDER COATING

TYPE J1

JUMLAH : 10 BH (LANTAI 1)

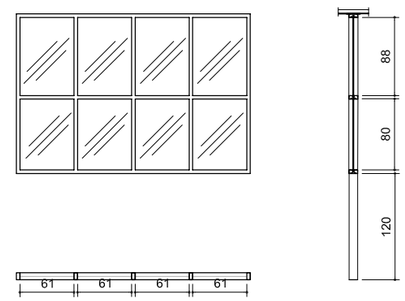


POTONGAN A — SKALA 1 : 150 — 1 / Ar - 15

KUSEN	ALUMINIUM
DOOR CLOSER	STANDARD
DAUN PINTU	
KACA	BENING TEBAL 5 mm
CYLINDER	STANDARD
HANDLE	STANDARD
LOCK CASE	STANDARD
ENGSEL	STANDARD
FINISHING	POWDER COATING

TYPE J3

JUMLAH : 6 BH (LANTAI 1)

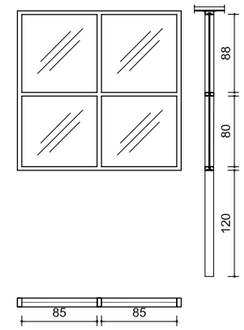


POTONGAN A — SKALA 1 : 150 — 1 / Ar - 15

KUSEN	ALUMINIUM
DOOR CLOSER	STANDARD
DAUN PINTU	
KACA	BENING TEBAL 5 mm
CYLINDER	STANDARD
HANDLE	STANDARD
LOCK CASE	STANDARD
ENGSEL	STANDARD
FINISHING	POWDER COATING

TYPE PJ3

JUMLAH : 2 BH (LANTAI 1)

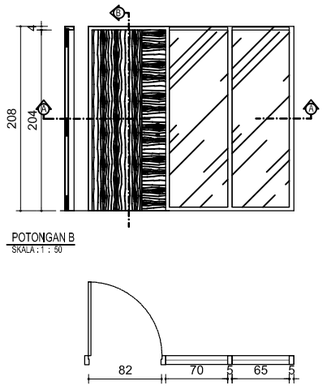


POTONGAN G — SKALA 1 : 150 — 1 / Ar - 18

KUSEN	ALUMINIUM
DOOR CLOSER	STANDARD
DAUN PINTU	ENGINEERING DOOR
KACA	BENING TEBAL 5 mm
CYLINDER	STANDARD
HANDLE	STANDARD
LOCK CASE	STANDARD
ENGSEL	STANDARD
FINISHING	POWDER COATING

TYPE PJ6

JUMLAH : 1 BH (LANTAI 1)

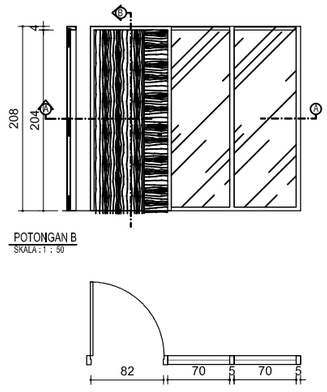


POTONGAN G — SKALA 1 : 150 — 1 / Ar - 18

KUSEN	ALUMINIUM
DOOR CLOSER	STANDARD
DAUN PINTU	ENGINEERING DOOR
KACA	BENING TEBAL 5 mm
CYLINDER	STANDARD
HANDLE	STANDARD
LOCK CASE	STANDARD
ENGSEL	STANDARD
FINISHING	POWDER COATING

TYPE PJ4

JUMLAH : 1 BH (LANTAI 1)

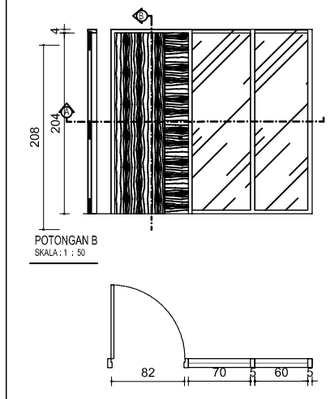


POTONGAN G — SKALA 1 : 150 — 1 / Ar - 18

KUSEN	ALUMINIUM
DOOR CLOSER	STANDARD
DAUN PINTU	ENGINEERING DOOR
KACA	BENING TEBAL 5 mm
CYLINDER	STANDARD
HANDLE	STANDARD
LOCK CASE	STANDARD
ENGSEL	STANDARD
FINISHING	POWDER COATING

TYPE PJ5

JUMLAH : 2 BH (LANTAI 1)

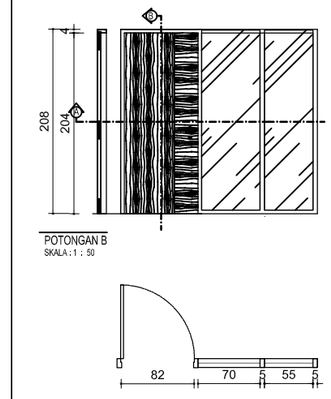


POTONGAN G — SKALA 1 : 150 — 1 / Ar - 18

KUSEN	ALUMINIUM
DOOR CLOSER	STANDARD
DAUN PINTU	ENGINEERING DOOR
KACA	BENING TEBAL 5 mm
CYLINDER	STANDARD
HANDLE	STANDARD
LOCK CASE	STANDARD
ENGSEL	STANDARD
FINISHING	POWDER COATING

TYPE BV1

JUMLAH : 15 BH (LANTAI 1)

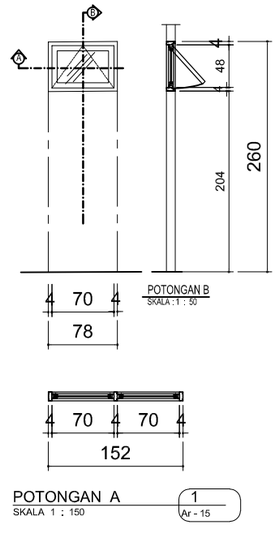

POTONGAN A — SKALA 1 : 150 — 1 / Ar - 15

KUSEN	ALUMINIUM
DOOR CLOSER	STANDARD
DAUN PINTU	-
KACA	-
CYLINDER	STANDARD
HANDLE	STANDARD
LOCK CASE	STANDARD
ENGSEL	STANDARD
FINISHING	POWDER COATING

CATATAN :

REVISI :

No :	Tanggal :	Uraian :

PEMBERI TUGAS :

BKN

BADAN KEPEGAWAIAN NEGARA
REPUBLIK INDONESIA

Jl. Mayjen Sutoyo No. 12, Jakarta Timur, 13640 - Indonesia | Telp. 021-80882815 (Humas BKN)
Telp. 021-8093008 | Email: humas@bkn.go.id | Persuratan: persuratan@bkn.go.id

PEKERJAAN :

PERENCANAAN PEMBANGUNAN
UPT BKN BANDUNG

MENGESAHKAN :

PEJABAT PEMBUAT KOMITMEN

Bambang Supardi, S.Sos, M.Adm. SDA
NIP. 19700901 195503 1 001

KONSULTAN PERENCANAAN :

PT. SAEBA KONSULINDO


Jalan Ciptayasa No. 237 Ciruas-Serang
Tlp. 0254 - 213837 Fax. 0254 - 213837

DIPERIKSA :	DISETUJUI :
MULYA ANUGERAH ILAHI, ST	BAHAUDIN
Team Leader	*Direktur*

JUDUL GAMBAR :

DETAIL KUSEN

SKALA :	NO. GAMBAR :	JUMLAH GAMBAR :
1 : 150	ARS-11A	

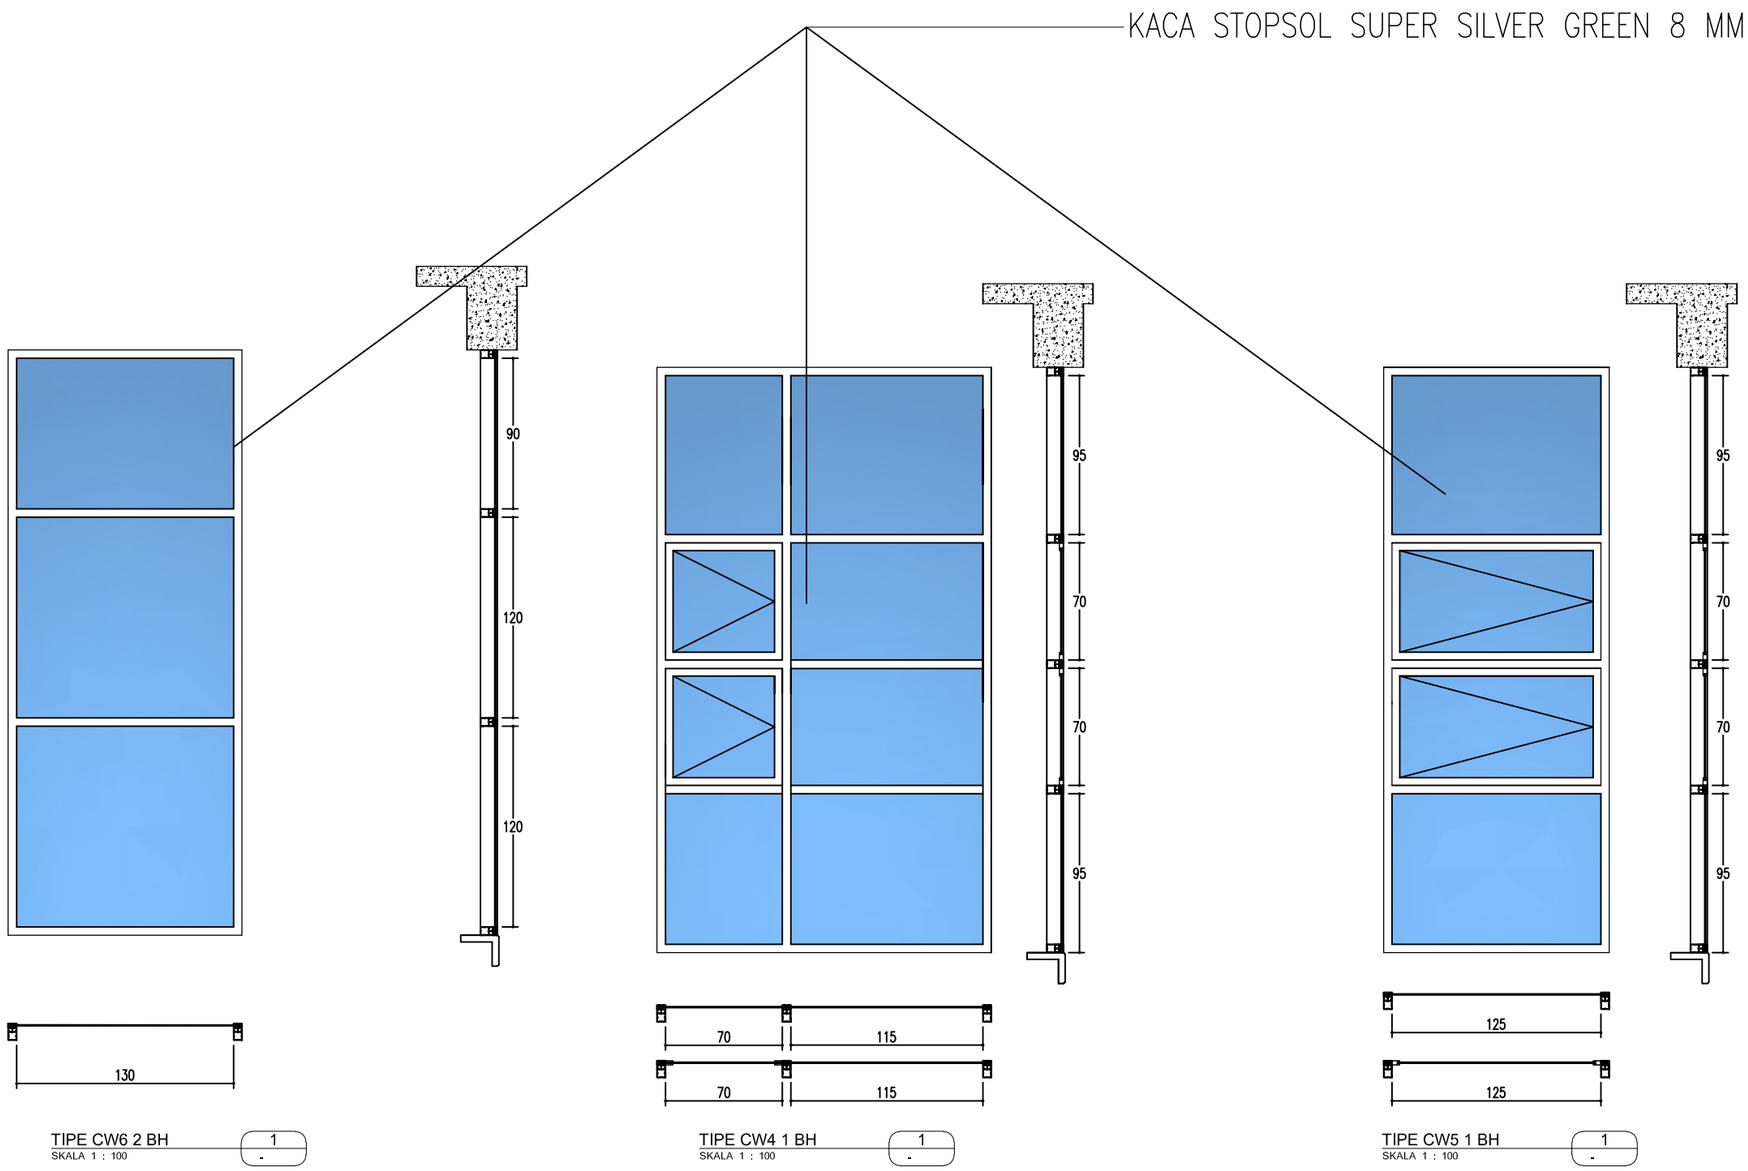

TIPE CW6 2 BH — 1
SKALA 1 : 100 — -

TIPE CW4 1 BH — 1
SKALA 1 : 100 — -

TIPE CW5 1 BH — 1
SKALA 1 : 100 — -

LOKASI	LANTAI 1 : 4 BH
KUSEN	ALUMINIUM SHOP FRONT 44.5 x 101.6 mm FINISHING ANODIZED COLOUR

CATATAN :

REVISI :

No :	Tanggal :	Uraian :

PEMBERI TUGAS :

BKN
BADAN KEPEGAWAIAN NEGARA
REPUBLIK INDONESIA
Jl. Mayjen Sutoyo No. 12, Jakarta Timur, 13640 -Indonesia | Telp. 021-80882815 (Humas BKN)
Telp. 021-8093008 | Email: humas@bkn.go.id | Persuratan: persuratan@bkn.go.id

PEKERJAAN :

PERENCANAAN PEMBANGUNAN
UPT BKN BANDUNG

MENGESAHKAN :

PEJABAT PEMBUAT KOMITMEN

Bambang Supardi, S.Sos, M.Adm. SDA
NIP. 19700901 195503 1 001

KONSULTAN PERENCANAAN :

PT. SAEBA KONSULINDO
Jalan Ciptayasa No. 237 Ciruas-Serang
Tlp. 0254 - 213837 Fax. 0254 - 213837


DIPERIKSA :	DISETUJUI :
MULYA ANUGERAH ILAHI, ST *Team Leader*	BAHAUDIN *Direktur*

JUDUL GAMBAR :


DETAIL KUSEN

SKALA :	NO. GAMBAR :	JUMLAH GAMBAR :
1 : 35	ARS-12	

KACA STOPSOL SUPER SILVER GREEN 8 MM

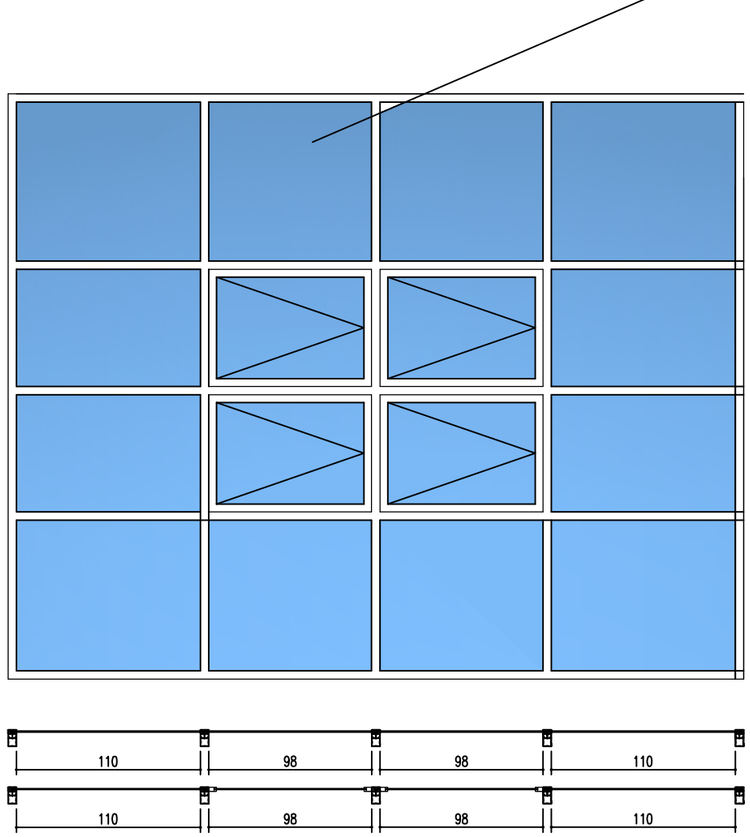

TIPE CW3 8 BH — 1
SKALA 1 : 100 — -

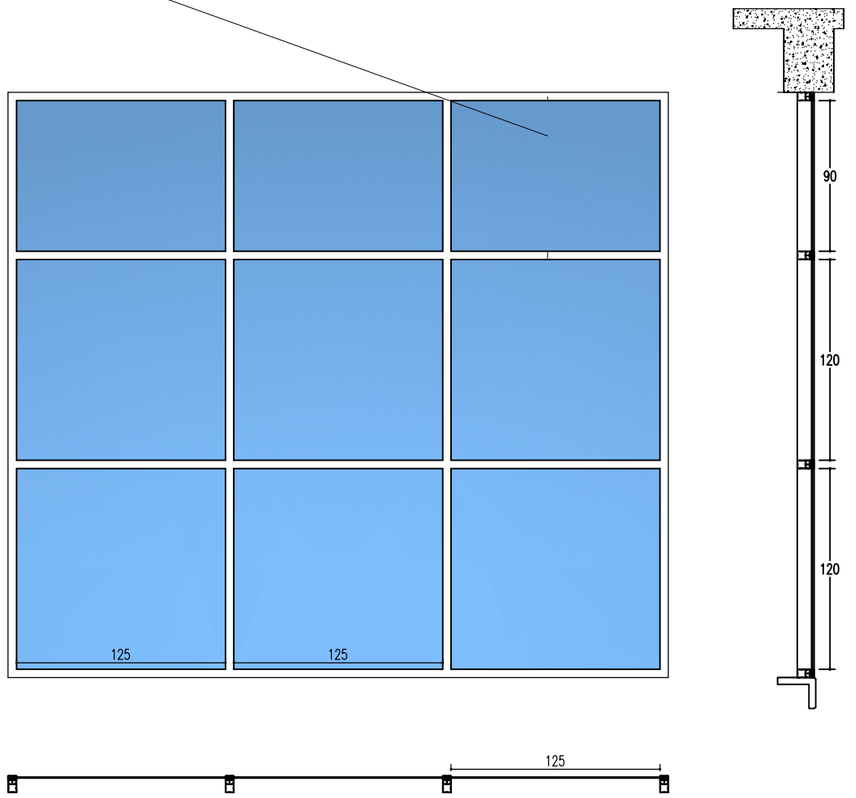

TIPE CW7 1 BH — 1
SKALA 1 : 100 — -

LOKASI	LANTAI 1 : 9 BH
KUSEN	ALUMINIUM SHOP FRONT 44.5 x 101.6 mm FINISHING ANODIZED COLOUR

CATATAN :

REVISI :

No :	Tanggal :	Uraian :

PEMBERI TUGAS :

BADAN KEPEGAWAIAN NEGARA
REPUBLIK INDONESIA
Jl. Mayjen Sutoyo No. 12, Jakarta Timur, 13640 - Indonesia | Telp. 021-80882815 (Humas BKN)
Telp. 021-8093008 | Email: humas@bkn.go.id | Persuratan: persuratan@bkn.go.id

PEKERJAAN :

PERENCANAAN PEMBANGUNAN
UPT BKN BANDUNG

MENGESAHKAN :

PEJABAT PEMBUAT KOMITMEN

Bambang Supardi, S.Sos, M.Adm. SDA
NIP. 19700901 195503 1 001

KONSULTAN PERENCANAAN :


PT. SAEBA KONSULINDO
Jalan Ciptayasa No. 237 Ciruas-Serang
Tlp. 0254 - 213837 Fax. 0254 - 213837

DIPERIKSA :	DISETUJUI :
MULYA ANUGERAH ILAHI, ST *Team Leader*	BAHAUDIN *Direktur*

JUDUL GAMBAR :

DETAIL KUSEN

SKALA :	NO. GAMBAR :	JUMLAH GAMBAR :
1 : 35	ARS-13	

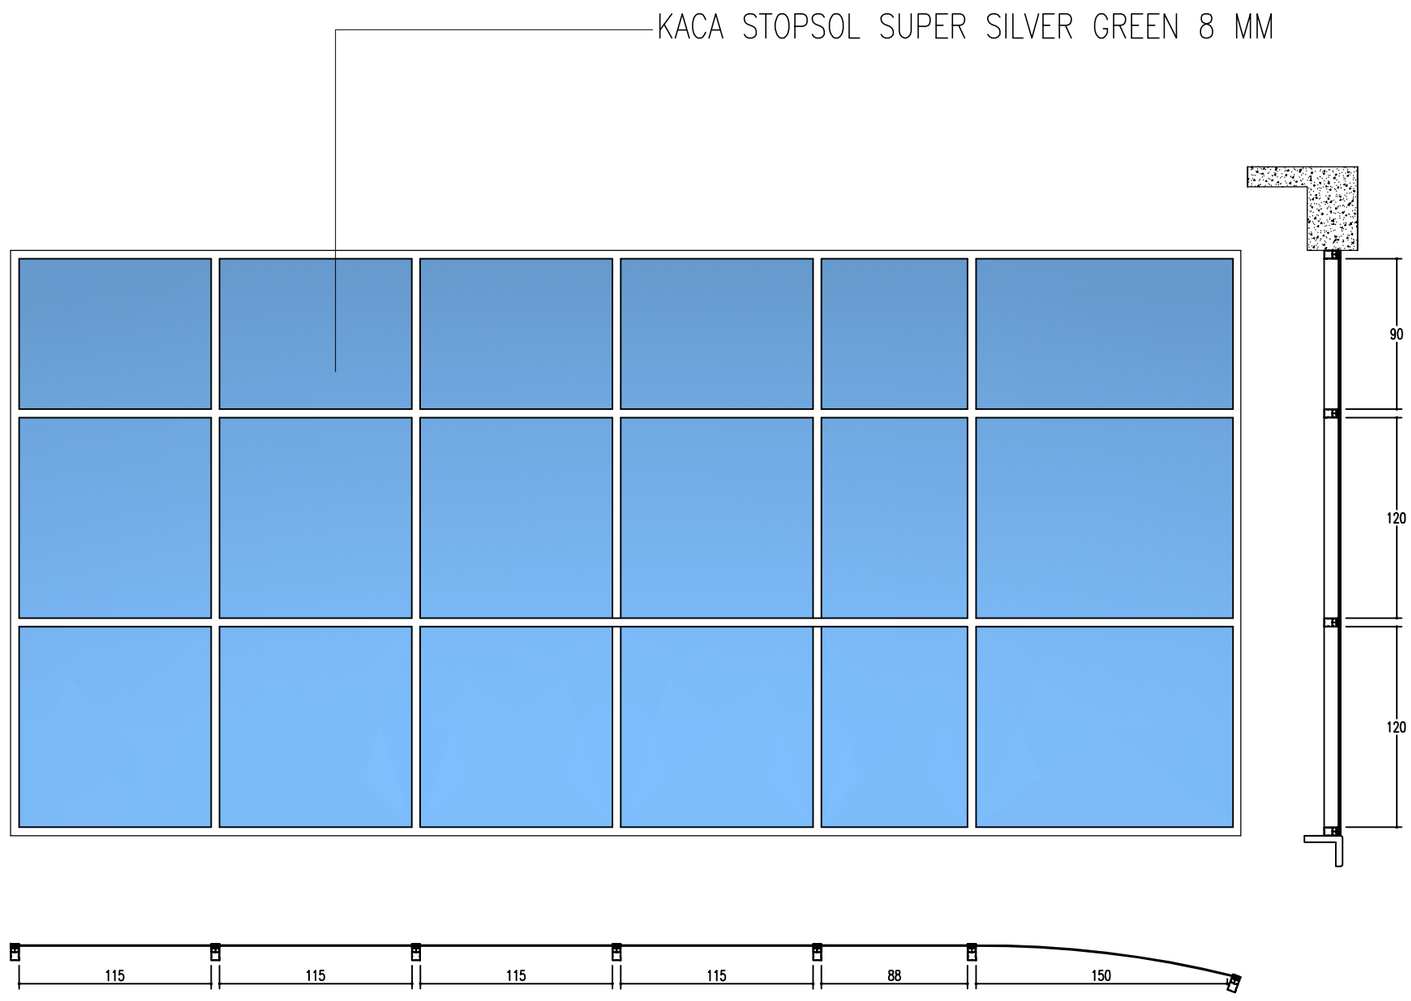

TIPE CW2 1 BH — 1
SKALA 1 : 100 — -

LOKASI	LANTAI 1 : 1 BH
KUSEN	ALUMINIUM SHOP FRONT 44.5 x 101.6 mm FINISHING ANODIZED COLOUR

CATATAN :

REVISI :

No :	Tanggal :	Uraian :

PEMBERI TUGAS :

BKN

BADAN KEPEGAWAIAN NEGARA
REPUBLIK INDONESIA

Jl. Mayjen Sutoyo No. 12, Jakarta Timur, 13640 -Indonesia | Telp. (021-80882815 (Humas BKN)
Telp. 021-8093008 | Email: humas@bkn.go.id | Persuratan: persuratan@bkn.go.id

PEKERJAAN :

PERENCANAAN PEMBANGUNAN
UPT BKN BANDUNG

MENGESAHKAN :

PEJABAT PEMBUAT KOMITMEN

Bambang Supardi, S.Sos, M.Adm. SDA
NIP. 19700901 195503 1 001

KONSULTAN PERENCANAAN :

PT. SAEBA KONSULINDO


Jalan Ciptayasa No. 237 Ciruas-Serang
Tlp. 0254 - 213837 Fax. 0254 - 213837

DIPERIKSA :	DISETUJUI :
MULYA ANUGERAH ILAHI, ST *Team Leader*	BAHARUDIN *Direktur*

JUDUL GAMBAR :

DETAIL KUSEN

SKALA :	NO. GAMBAR :	JUMLAH GAMBAR :
1 : 35	ARS-14	

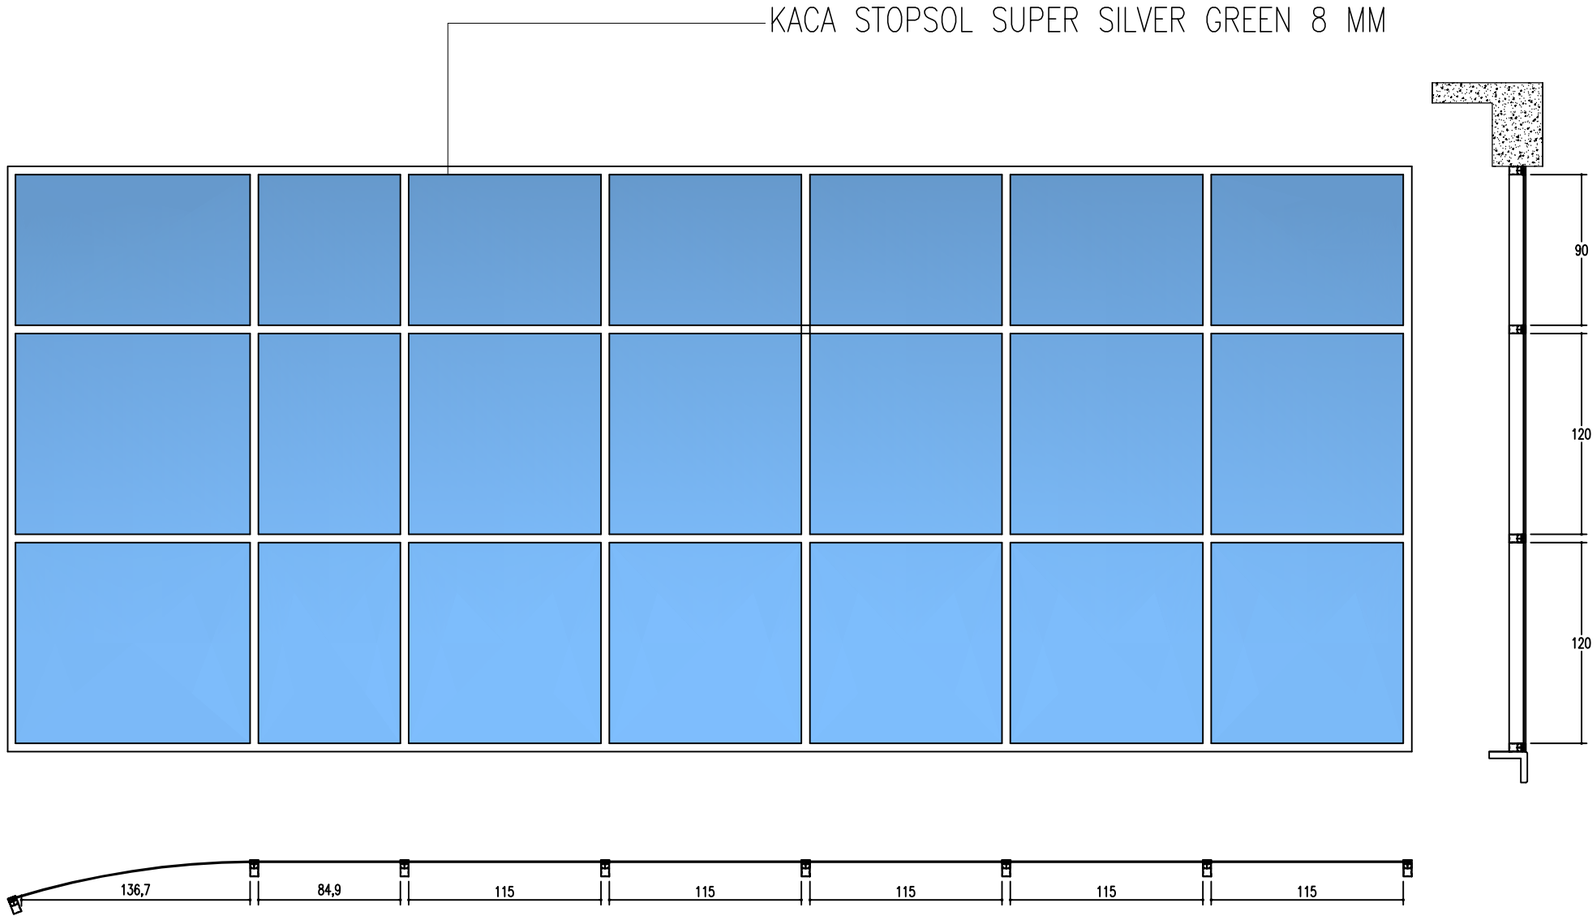

TIPE CW1 1 BH
SKALA 1 : 100

1
-

LOKASI	LANTAI 1 : 1 BH
KUSEN	ALUMINIUM SHOP FRONT 44.5 x 101.6 mm FINISHING ANODIZED COLOUR

CATATAN :

REVISI :

No :	Tanggal :	Uraian :

PEMBERI TUGAS :

BADAN KEPEGAWAIAN NEGARA
REPUBLIK INDONESIA
Jl. Mayjen Sutoyo No. 12, Jakarta Timur, 13640 -Indonesia | Telp. 021-80882815 (Humas BKN)
Telp. 021-8093008 | Email: humas@bkn.go.id | Persuratan: persuratan@bkn.go.id

PEKERJAAN :

PERENCANAAN PEMBANGUNAN
UPT BKN BANDUNG

MENGESAHKAN :

PEJABAT PEMBUAT KOMITMEN

Bambang Supardi, S.Sos, M.Adm. SDA
NIP. 19700901 195503 1 001

KONSULTAN PERENCANAAN :


PT. SAEBA KONSULINDO
Jalan Ciptayasa No. 237 Ciruas-Serang
Tlp. 0254 - 213837 Fax. 0254 - 213837

DIPERIKSA :	DISETUJUI :
MULYA ANUGERAH ILAHI, ST *Team Leader*	BAHARUDIN *Direktur*


JUDUL GAMBAR :

DETAIL KUSEN


SKALA :	NO. GAMBAR :	JUMLAH GAMBAR :
1 : 35	ARS-15	

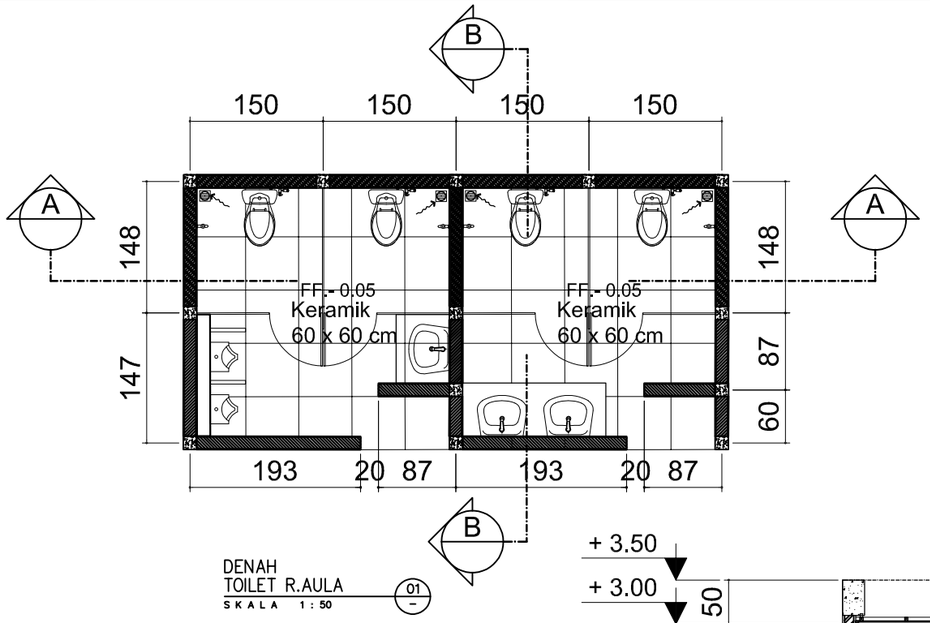


DENAH
TOILET R.AULA
SKALA 1 : 50 — 01

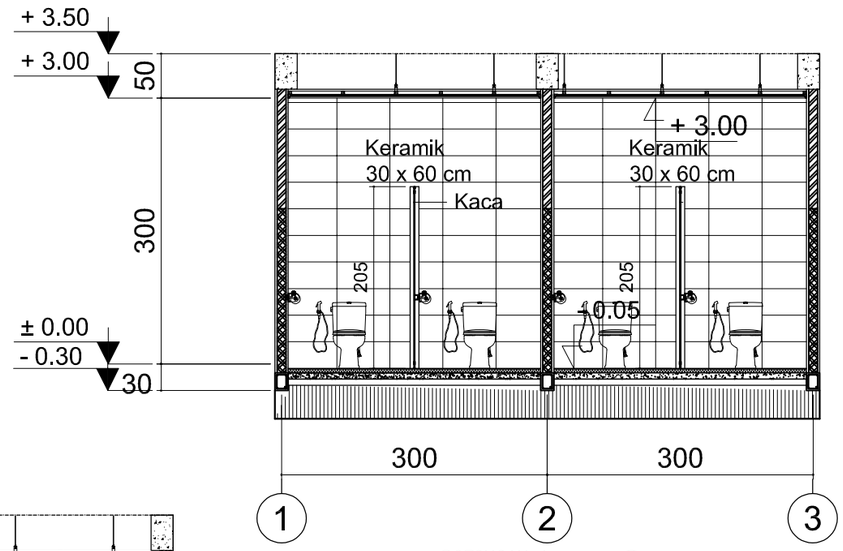


POTONGAN A
SKALA 1 : 50 — 01

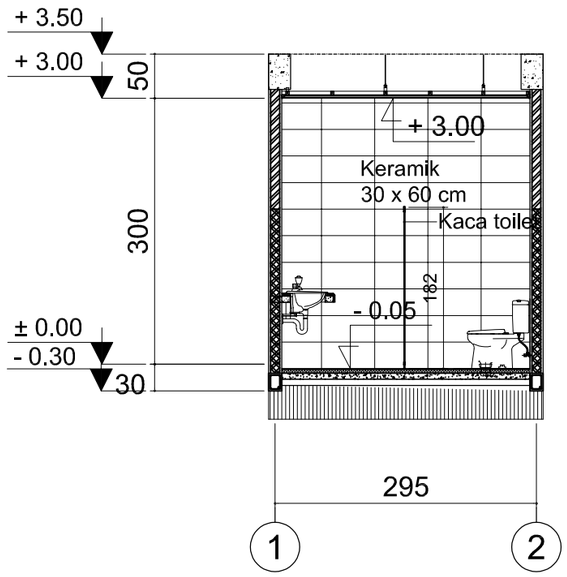


POTONGAN B
SKALA 1 : 50 — 01

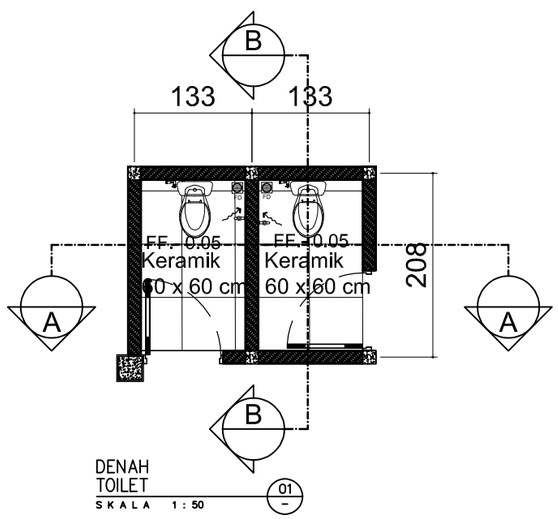

DENAH
TOILET
SKALA 1 : 50 — 01

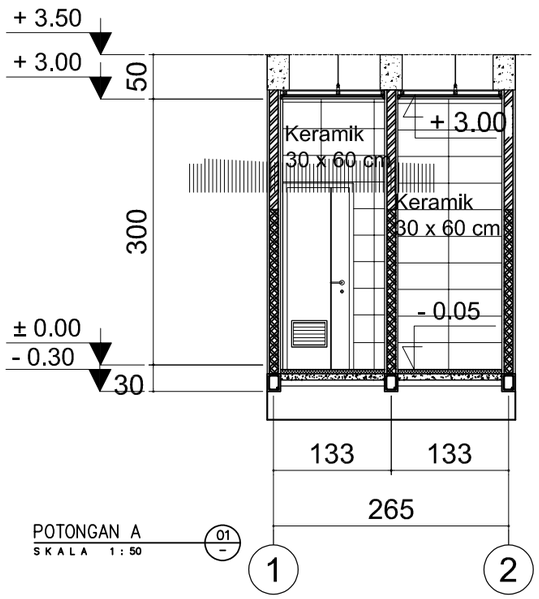

POTONGAN A
SKALA 1 : 50 — 01

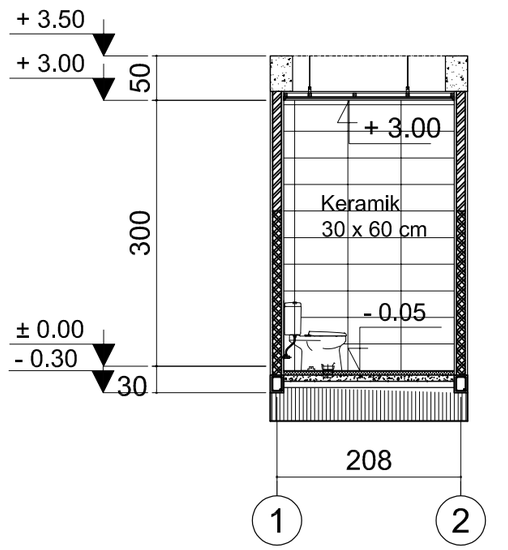

POTONGAN B
SKALA 1 : 50 — 01

CATATAN :

REVISI :

No :	Tanggal :	Uraian :

PEMBERI TUGAS :

BKN

BADAN KEPEGAWAIAN NEGARA
REPUBLIK INDONESIA

Jl. Mayjen Sutoyo No. 12, Jakarta Timur, 13640 - Indonesia | Telp. 021-80882815 (Humas BKN)
Telp. 021-8093008 | Email: humas@bkn.go.id | Persuratan: persuratan@bkn.go.id

PEKERJAAN :

PERENCANAAN PEMBANGUNAN
UPT BKN BANDUNG

MENGESAHKAN :

PEJABAT PEMBUAT KOMITMEN

Bambang Supardi, S.Sos, M.Adm. SDA
NIP. 19700901 195503 1 001

KONSULTAN PERENCANAAN :

PT. SAEBA KONSULINDO


Jalan Ciptayasa No. 237 Ciruas-Serang
Tlp. 0254 - 213837 Fax. 0254 - 213837

DIPERIKSA :	DISETUJUI :
MULYA ANUGERAH ILAHI, ST *Team Leader*	BAHAUDIN *Direktur*


JUDUL GAMBAR :

TOILET


SKALA :	NO. GAMBAR :	JUMLAH GAMBAR :
1 : 150	ARS-16	

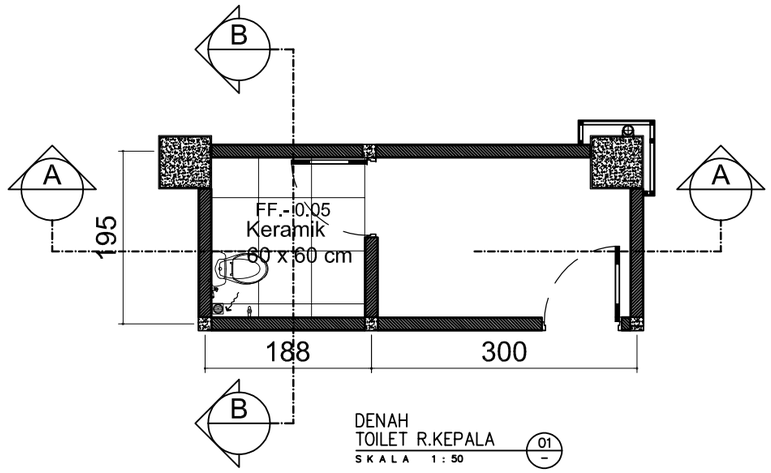


DENAH
TOILET R.KEPALA
SKALA 1 : 50 — 01 / –

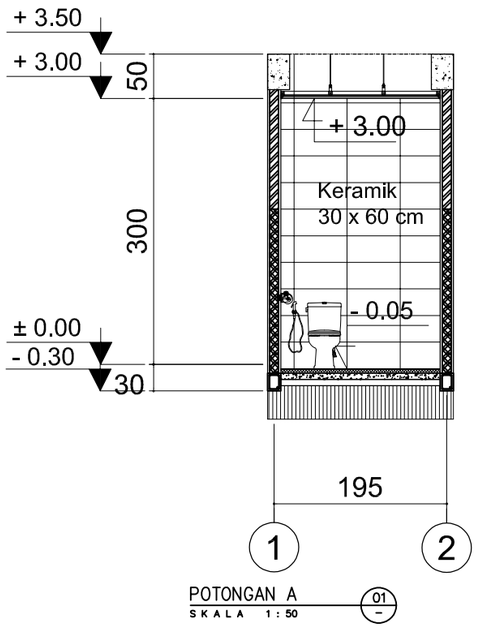


POTONGAN A
SKALA 1 : 50 — 01 / –

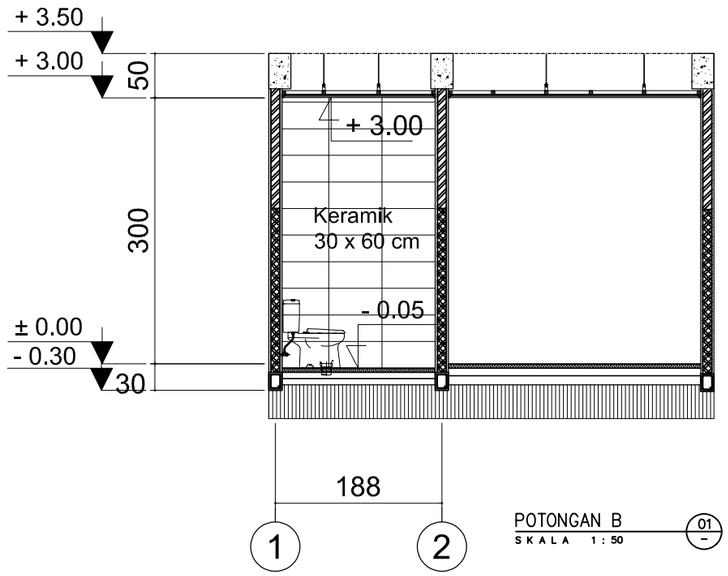


POTONGAN B
SKALA 1 : 50 — 01 / –

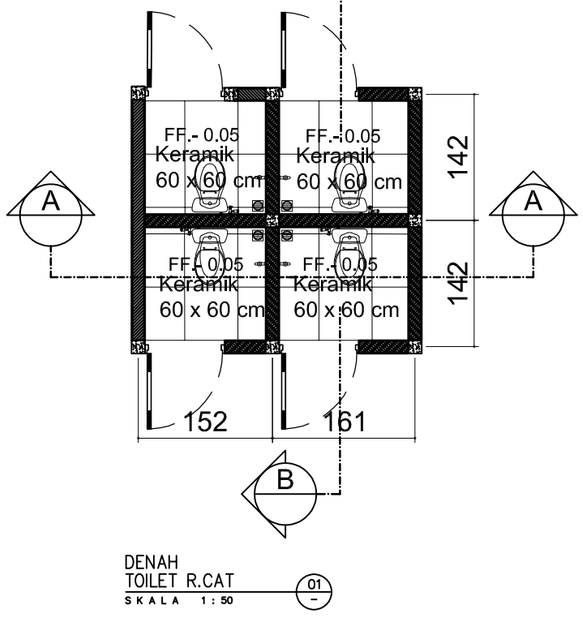

DENAH
TOILET R.CAT
SKALA 1 : 50 — 01 / –

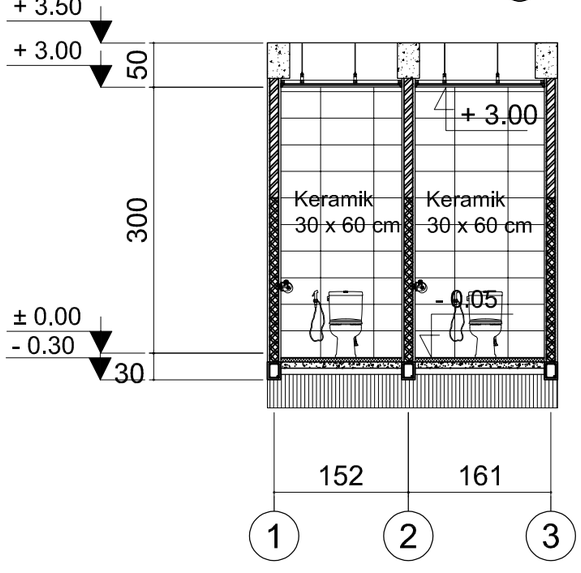

POTONGAN A
SKALA 1 : 50 — 01 / –

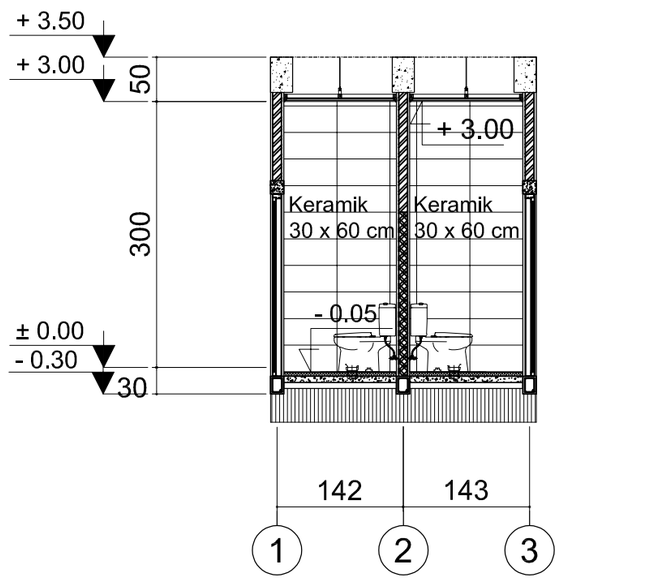

POTONGAN B
SKALA 1 : 50 — 01 / –

CATATAN :

REVISI :

No :	Tanggal :	Uraian :

PEMBERI TUGAS :

BKN

BADAN KEPEGAWAIAN NEGARA
REPUBLIK INDONESIA

Jl. Mayjen Sutoyo No. 12, Jakarta Timur, 13640 -Indonesia | Telp. 021-80882815 (Humas BKN)
Telp. 021-8093008 | Email: humas@bkn.go.id | Persuratan: persuratan@bkn.go.id

PEKERJAAN :

PERENCANAAN PEMBANGUNAN
UPT BKN BANDUNG

MENGESAHKAN :

PEJABAT PEMBUAT KOMITMEN

Bambang Supardi, S.Sos, M.Adm. SDA
NIP. 19700901 195503 1 001

KONSULTAN PERENCANAAN :


PT. SAEBA KONSULINDO
Jalan Ciptayasa No. 237 Ciruas-Serang
Tlp. 0254 - 213837 Fax. 0254 - 213837

DIPERIKSA :	DISETUJUI :
MULYA ANUGERAH ILAHI, ST *Team Leader*	BAHAUDIN *Direktur*

JUDUL GAMBAR :

TOILET

SKALA :	NO. GAMBAR :	JUMLAH GAMBAR :
1 : 150	ARS-17	

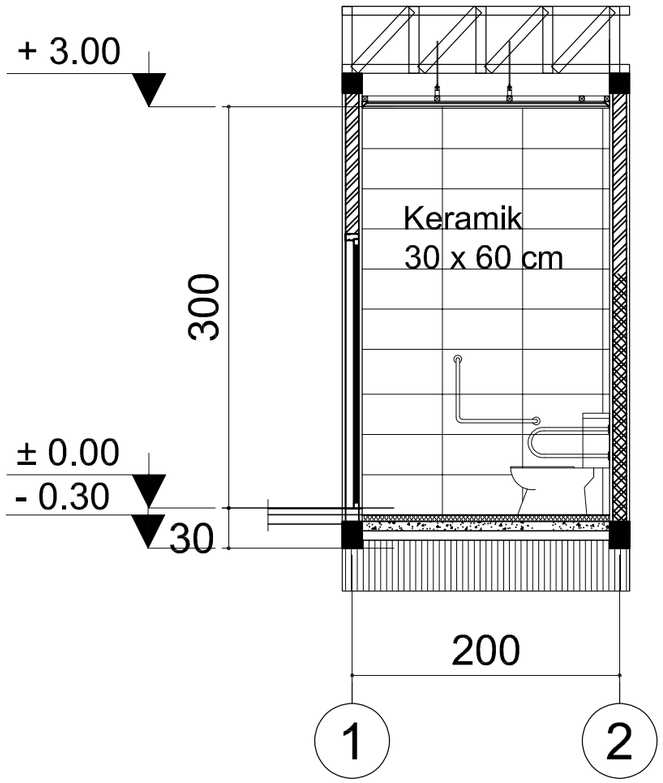


POTONGAN A

SKALA 1 : 50

01

–

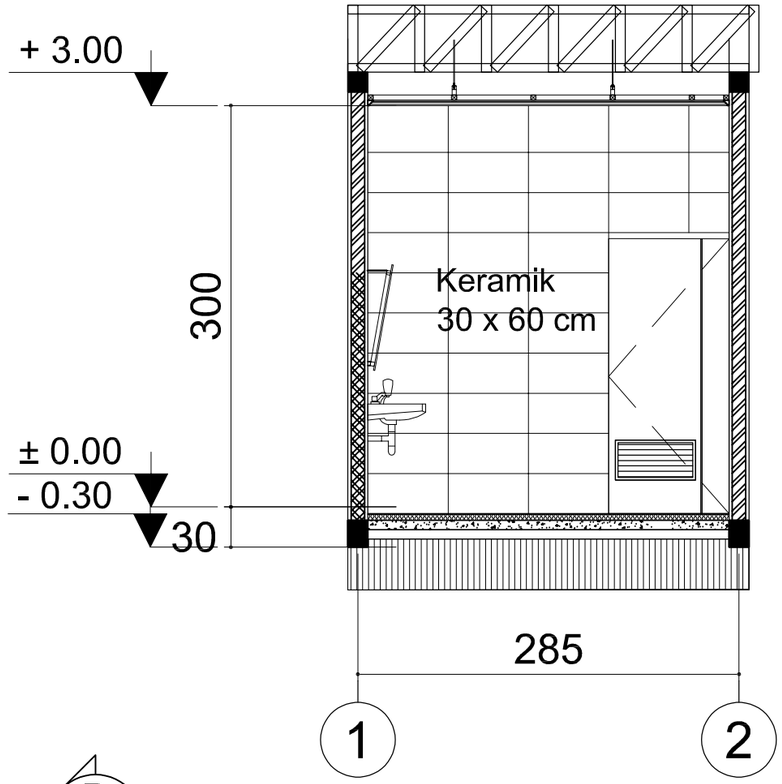


POTONGAN B

SKALA 1 : 50

01

–

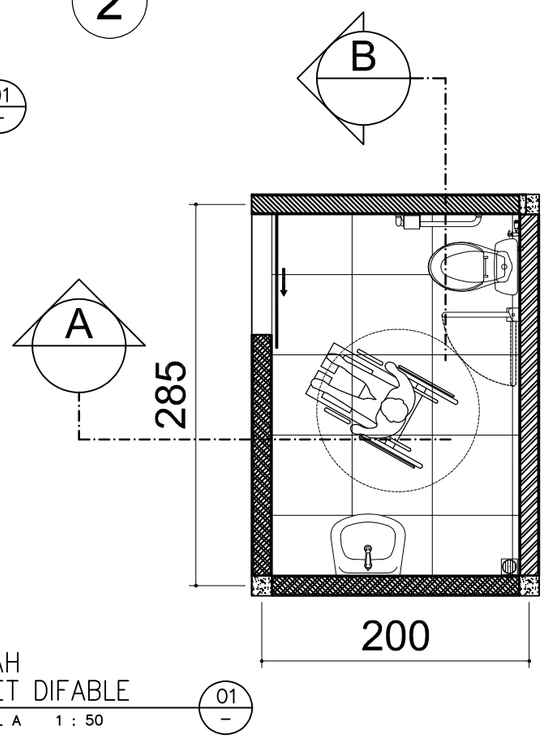

DENAH
TOILET DIFABLE

SKALA 1 : 50

01

–

CATATAN :

REVISI :

No :	Tanggal :	Uraian :

PEMBERI TUGAS :

BKN

BADAN KEPEGAWAIAN NEGARA
REPUBLIK INDONESIA

Jl. Mayjen Sutoyo No. 12, Jakarta Timur, 13640 -Indonesia | Telp. 021-80882815 (Humas BKN)
Telp. 021-8093008 | Email: humas@bkn.go.id | Persuratan: persuratan@bkn.go.id

PEKERJAAN :

PERENCANAAN PEMBANGUNAN
UPT BKN BANDUNG

MENGESAHKAN :

PEJABAT PEMBUAT KOMITMEN

Bambang Supardi, S.Sos, M.Adm. SDA

NIP. 19700901 195503 1 001

KONSULTAN PERENCANAAN :

PT. SAEBA KONSULINDO


Jalan Ciptayasa No. 237 Ciruas-Serang
Tlp. 0254 - 213837 Fax. 0254 - 213837

DIPERIKSA :	DISETUJUI :
MULYA ANUGERAH ILAHI, ST *Team Leader*	BAHAUDIN *Direktur*

JUDUL GAMBAR :

TOILET

SKALA :	NO. GAMBAR :	JUMLAH GAMBAR :
1 : 100	ARS-17A	

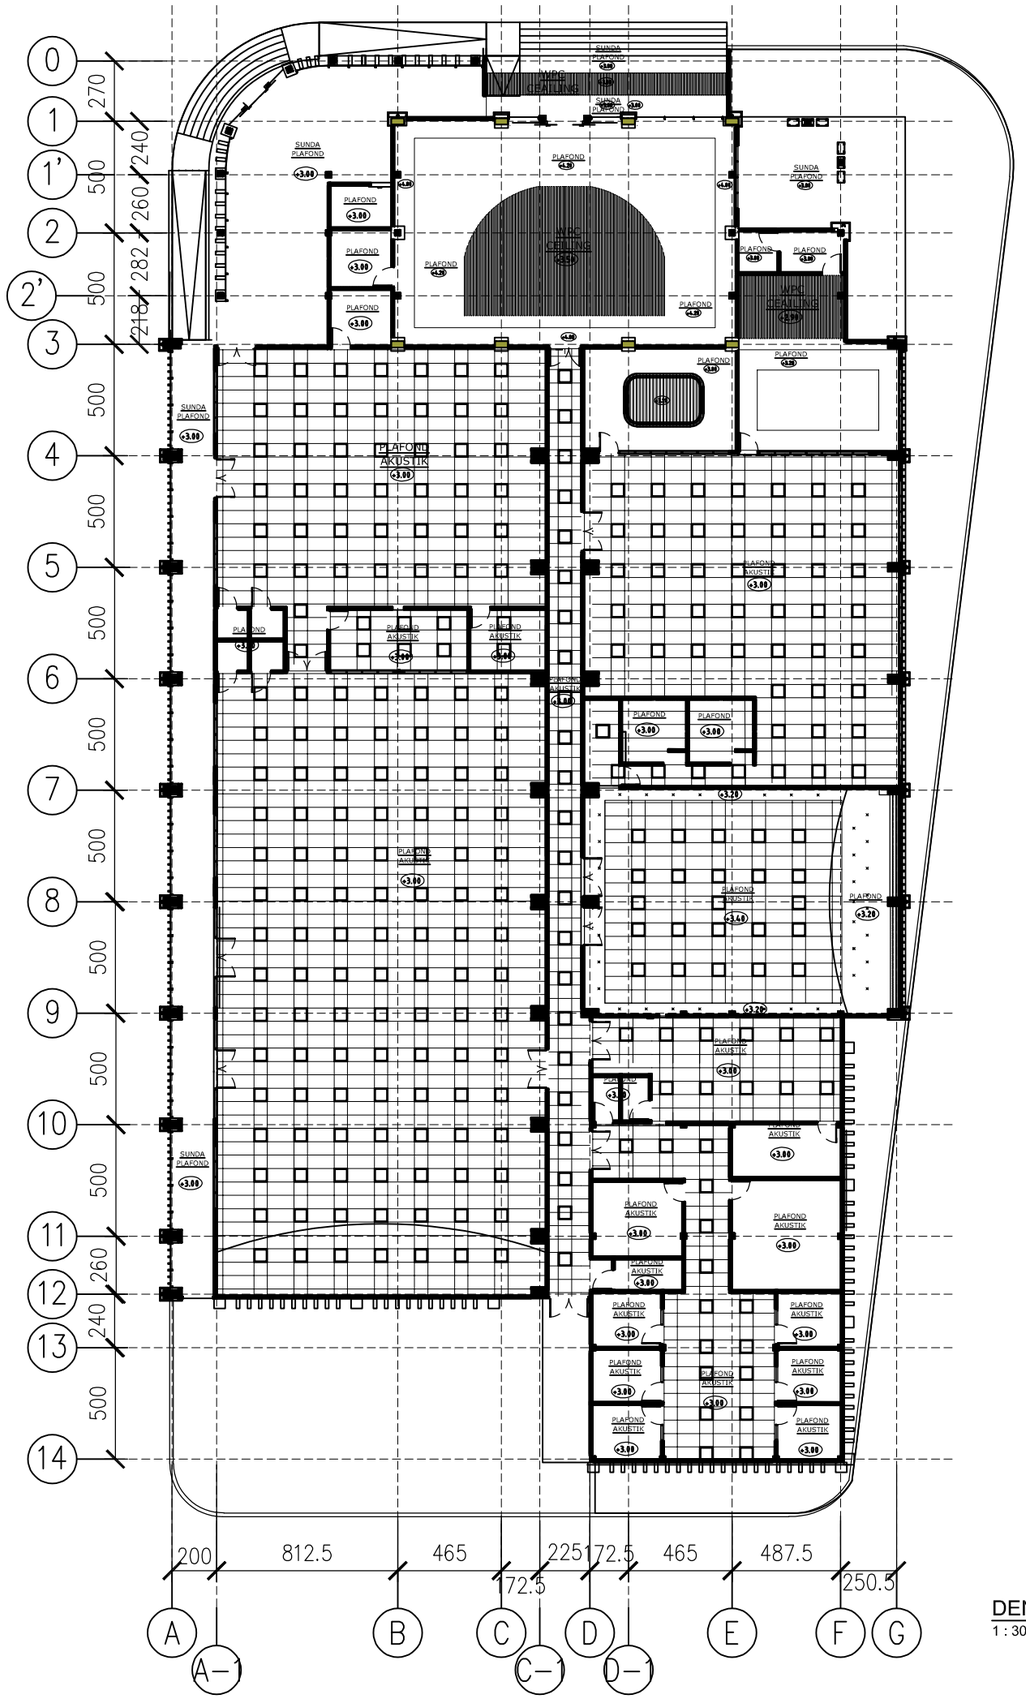

DENAH PLAFOND LT.1
1 : 300

ARS 1

CATATAN :

REVISI :

No :	Tanggal :	Uraian :

PEMBERI TUGAS :

BKN

BADAN KEPEGAWAIAN NEGARA
REPUBLIK INDONESIA

Jl. Mayjen Sutoyo No. 12, Jakarta Timur, 13640 -Indonesia | Telp. 021-80882815 (Humas BKN)
Telp. 021-8093008 | Email: humas@bkn.go.id | Persuratan: persuratan@bkn.go.id

PEKERJAAN :

PERENCANAAN PEMBANGUNAN
UPT BKN BANDUNG

MENGESAHKAN :

PEJABAT PEMBUAT KOMITMEN

Bambang Supardi, S.Sos, M.Adm. SDA
NIP. 19700901 195503 1 001

KONSULTAN PERENCANAAN :

PT. SAEBA KONSULINDO


Jalan Ciptayasa No. 237 Ciruas-Serang
Tlp. 0254 - 213837 Fax. 0254 - 213837

DIPERIKSA :	DISETUJUI :
MULYA ANUGERAH ILAHI, ST *Team Leader*	BAHAUDIN *Direktur*

JUDUL GAMBAR :

DENAH PLAFOND LT.1

SKALA :	NO. GAMBAR :	JUMLAH GAMBAR :
1 : 300	ARS - 18	

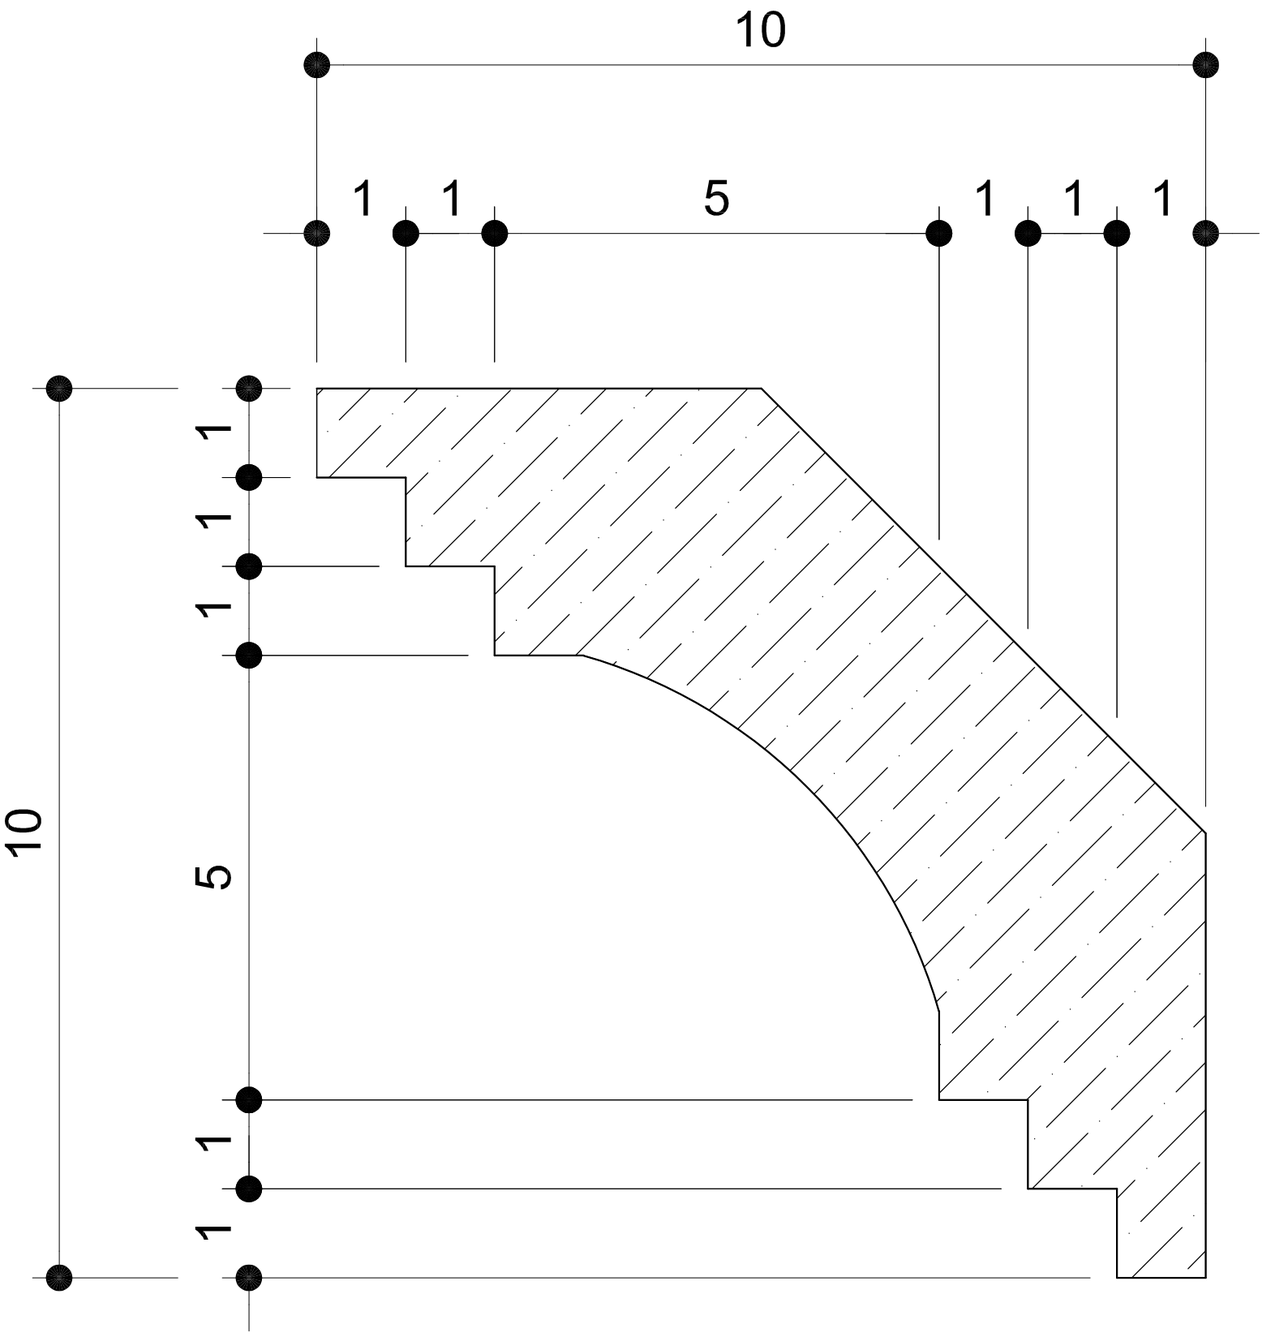

DETAIL LIST GYPSUM

SKALA NTS

1

-

CATATAN :

REVISI :

No :	Tanggal :	Uraian :

PEMBERI TUGAS :

BKN

BADAN KEPEGAWAIAN NEGARA
REPUBLIK INDONESIA

Jl. Mayjen Sutoyo No. 12, Jakarta Timur, 13640 - Indonesia | Telp. 021-80882815 (Humas BKN)
Telp. 021-8093008 | Email: humas@bkn.go.id | Persuratan: persuratan@bkn.go.id

PEKERJAAN :

PERENCANAAN PEMBANGUNAN
UPT BKN BANDUNG

MENGESAHKAN :

PEJABAT PEMBUAT KOMITMEN

Bambang Supardi, S.Sos, M.Adm. SDA
NIP. 19700901 195503 1 001

KONSULTAN PERENCANAAN :

PT. SAEBA KONSULINDO


Jalan Ciptayasa No. 237 Ciruas-Serang
Tlp. 0254 - 213837 Fax. 0254 - 213837

DIPERIKSA :	DISETUJUI :
MULYA ANUGERAH ILAHI, ST *Team Leader*	BAHAUDIN *Direktur*


JUDUL GAMBAR :

DETAIL

SKALA :	NO. GAMBAR :	JUMLAH GAMBAR :
1 : 35	ARS-19	

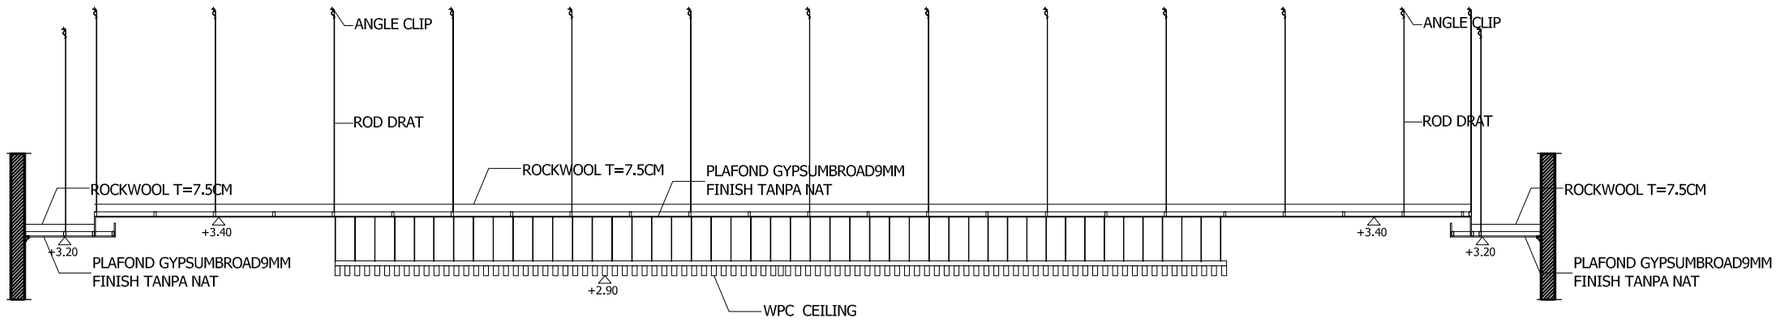


POT. PLAFOND R.LOBY | 1
SKALA 1 : 100 | -

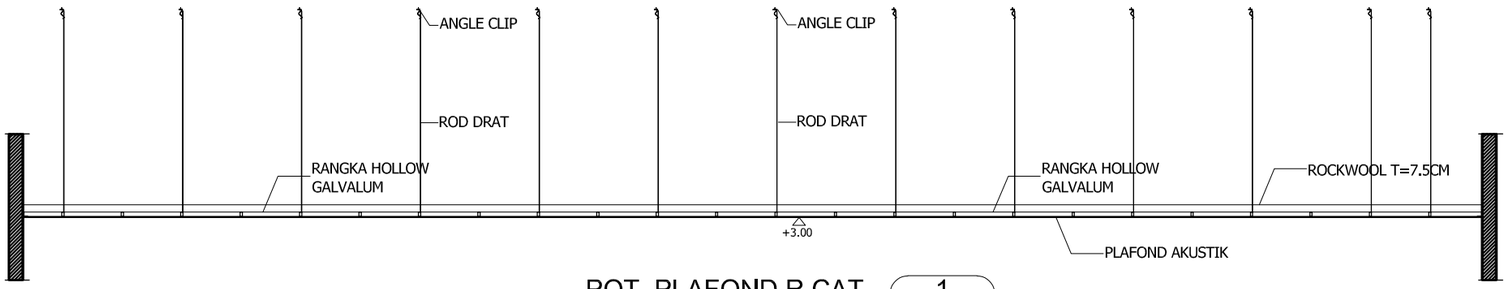

POT. PLAFOND R.CAT | 1
SKALA 1 : 100 | -

R.CAT

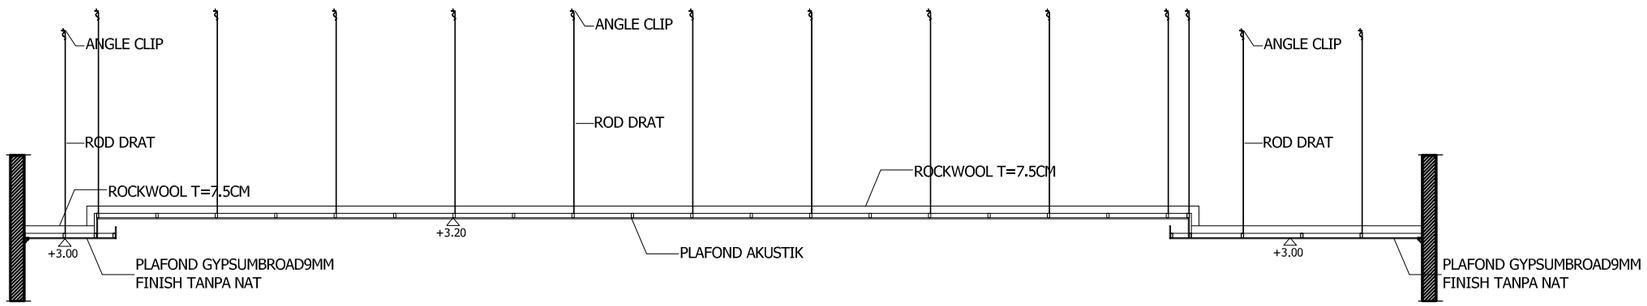

POT. PLAFOND R.AULA | 1
SKALA 1 : 100 | -

CATATAN :

REVISI :

No :	Tanggal :	Uraian :

PEMBERI TUGAS :

BKN

BADAN KEPEGAWAIAN NEGARA
REPUBLIK INDONESIA

Jl. Mayjen Sutoyo No. 12, Jakarta Timur, 13640 -Indonesia | Telp. 021-80882815 (Humas BKN)
Telp. 021-8093008 | Email: humas@bkn.go.id | Persuratan: persuratan@bkn.go.id

PEKERJAAN :

PERENCANAAN PEMBANGUNAN
UPT BKN BANDUNG

MENGESAHKAN :

PEJABAT PEMBUAT KOMITMEN

Bambang Supardi, S.Sos, M.Adm. SDA
NIP. 19700901 195503 1 001

KONSULTAN PERENCANAAN :


PT. SAEBA KONSULINDO
Jalan Ciptayasa No. 237 Ciruas-Serang
Tlp. 0254 - 213837 Fax. 0254 - 213837

DIPERIKSA :	DISETUJUI :
MULYA ANUGERAH ILAHI, ST *Team Leader*	BAHAUDIN *Direktur*


JUDUL GAMBAR :

DETAIL PLAFOND


SKALA :	NO. GAMBAR :	JUMLAH GAMBAR :
1 : 60	ARS - 20	

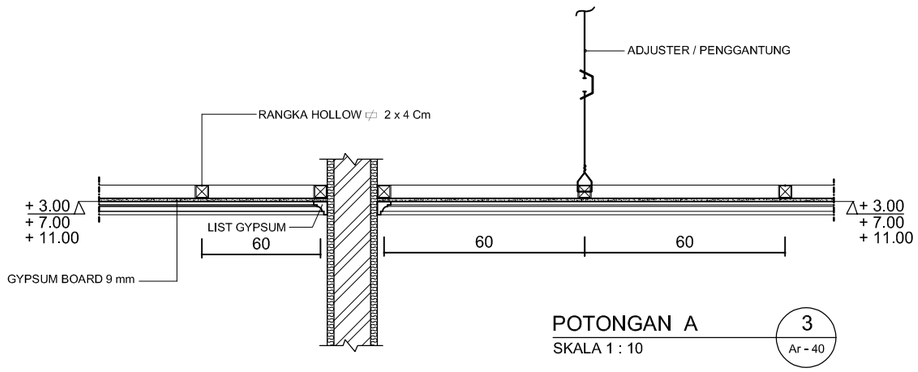


POTONGAN A — SKALA 1 : 10 — 3 / Ar - 40

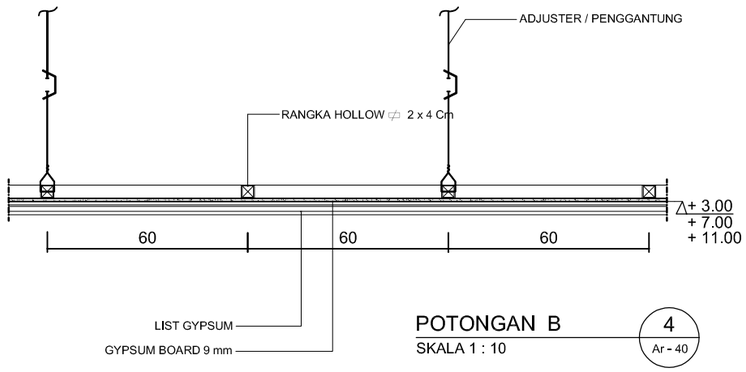


POTONGAN B — SKALA 1 : 10 — 4 / Ar - 40

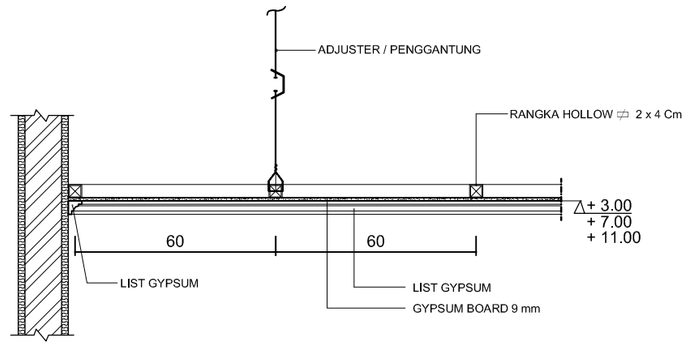

POTONGAN C — SKALA 1 : 10 — 2 / Ar - 40

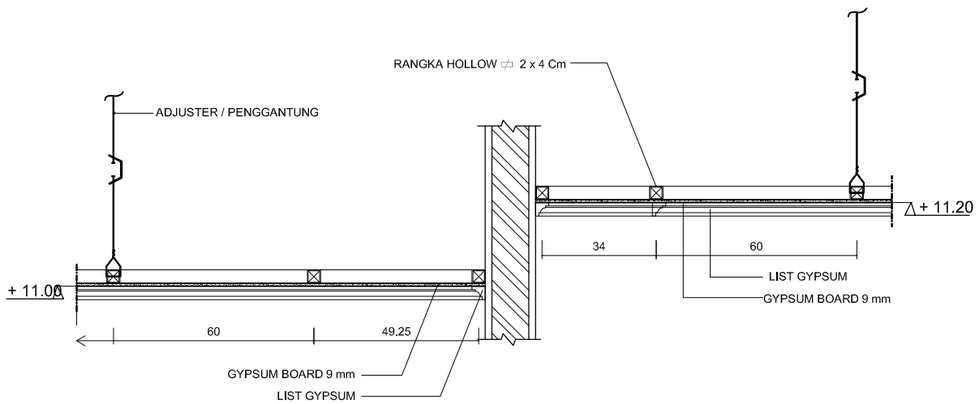

POTONGAN D — SKALA 1 : 10 — 1 / Ar - 40

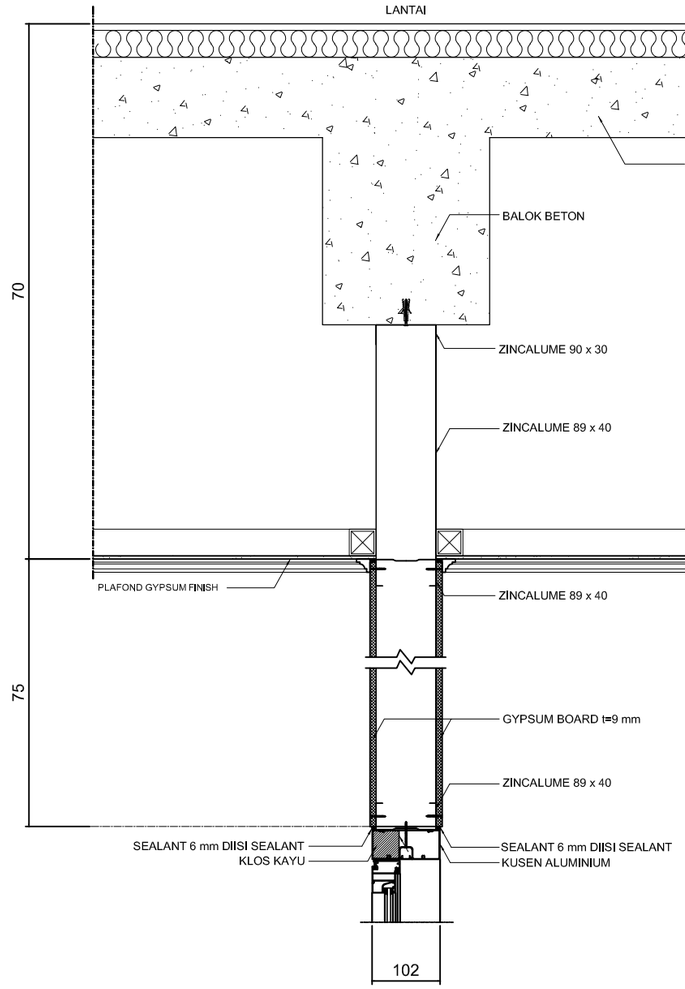

POTONGAN E — SKALA 1 : 10 — 5 / Ar -40

CATATAN :

REVISI :

No :	Tanggal :	Uraian :

PEMBERI TUGAS :

BKN

BADAN KEPEGAWAIAN NEGARA
REPUBLIK INDONESIA

Jl. Mayjen Sutoyo No. 12, Jakarta Timur, 13640 -Indonesia | Telp. 021-80882815 (Humas BKN)
Telp. 021-8093008 | Email: humas@bkn.go.id | Persuratan: persuratan@bkn.go.id

PEKERJAAN :

PERENCANAAN PEMBANGUNAN
UPT BKN BANDUNG

MENGESAHKAN :

PEJABAT PEMBUAT KOMITMEN

Bambang Supardi, S.Sos, M.Adm. SDA
NIP. 19700901 195503 1 001

KONSULTAN PERENCANAAN :


PT. SAEBA KONSULINDO
Jalan Ciptayasa No. 237 Ciruas-Serang
Tlp. 0254 - 213837 Fax. 0254 - 213837

DIPERIKSA :	DISETUJUI :
MULYA ANUGERAH ILAHI, ST *Team Leader*	BAHAUDIN *Direktur*

JUDUL GAMBAR :

DETAIL POTONGAN PLAFOND

SKALA :	NO. GAMBAR :	JUMLAH GAMBAR :
1 : 100	ARS - 21	

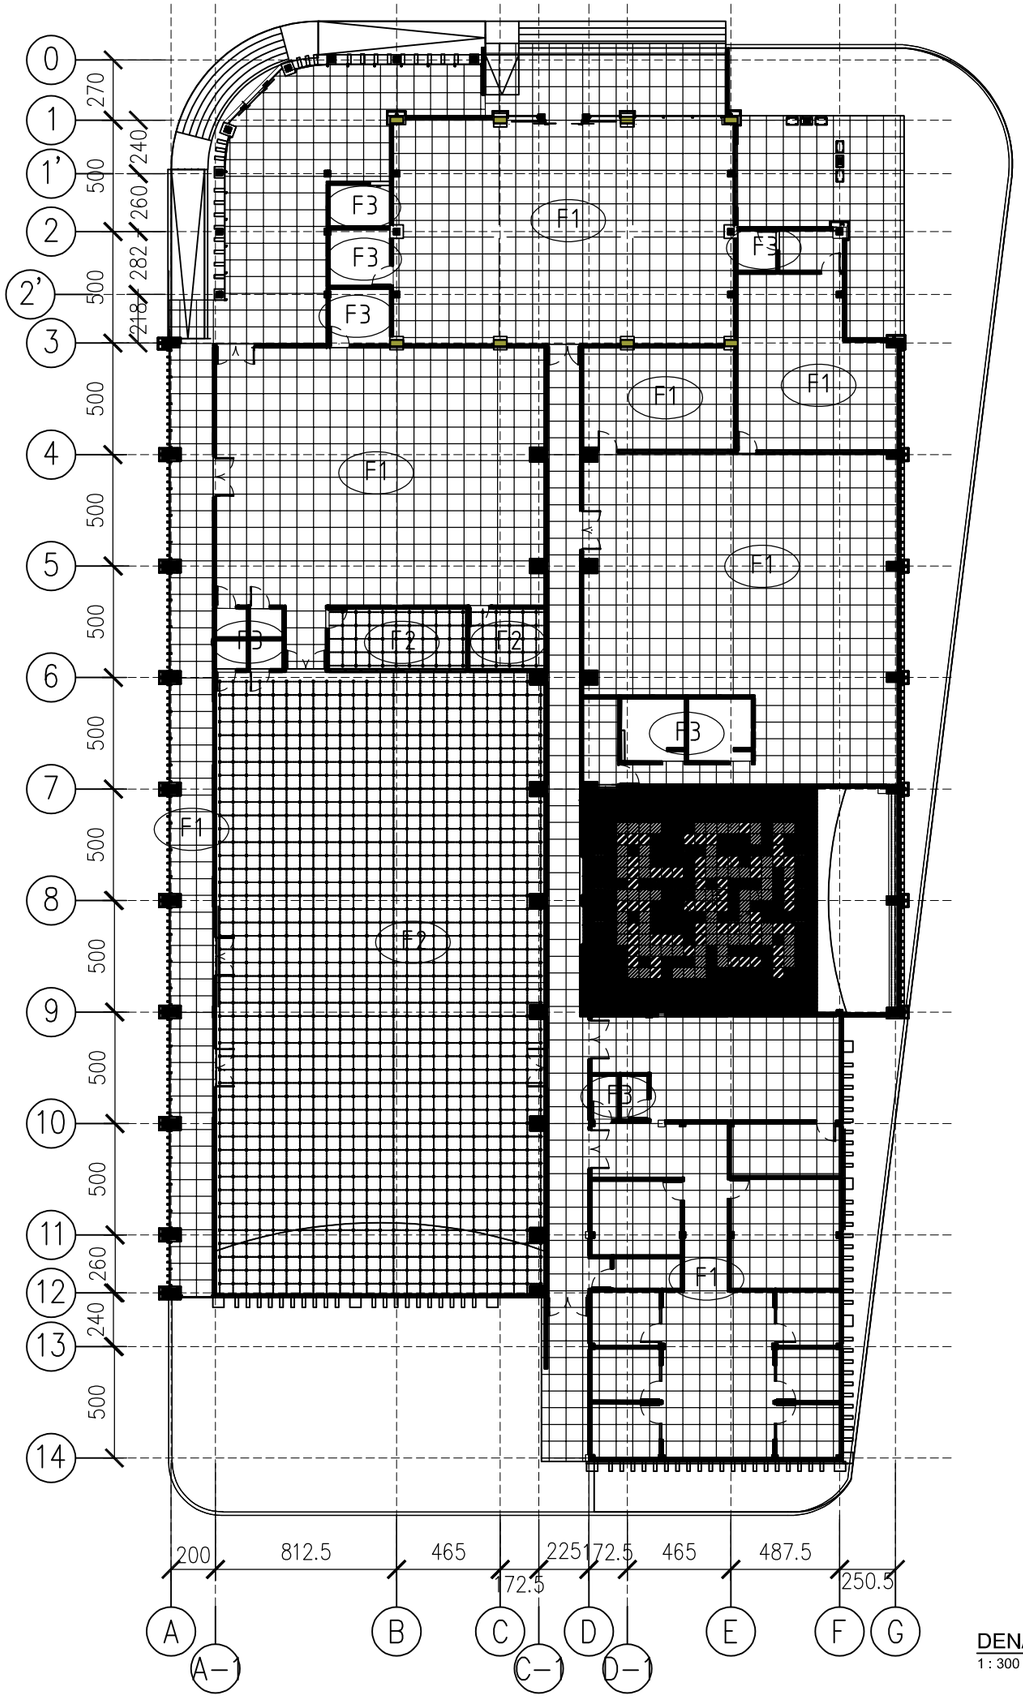

DENAH RENC. KRAMIK LT.1
1 : 300

-
ARS 1

F1 = GRANIT 60X60
F2 = RAISED FLOOR
F3 = GRANIT 60X60 UNPOLISH
F4 = KARPET

- GREY GREEN 283 CS283-D
- GREY 285 CS283-D
- VICTORY HARBOUR GREY V3-728
- VICTORY DAVY GREY V3-712
- VICTORY SLATE GREY V3-728

CATATAN :

REVISI :

No :	Tanggal :	Uraian :

PEMBERI TUGAS :

BKN

BADAN KEPEGAWAIAN NEGARA
REPUBLIK INDONESIA
Jl. Mayjen Sutoyo No. 12, Jakarta Timur, 13640 -Indonesia | Telp. 021-80882815 (Humas BKN)
Telp. 021-8093008 | Email: humas@bkn.go.id | Persuratan: persuratan@bkn.go.id

PEKERJAAN :

PERENCANAAN PEMBANGUNAN
UPT BKN BANDUNG

MENGESAHKAN :

PEJABAT PEMBUAT KOMITMEN

Bambang Supardi, S.Sos, M.Adm. SDA
NIP. 19700901 195503 1 001

KONSULTAN PERENCANAAN :


PT. SAEBA KONSULINDO
Jalan Ciptayasa No. 237 Ciruas-Serang
Tlp. 0254 - 213837 Fax. 0254 - 213837

DIPERIKSA :	DISETUJUI :
MULYA ANUGERAH ILAHI, ST *Team Leader*	BAHAUDIN *Direktur*

JUDUL GAMBAR :

DENAH KRAMIK LT.1

SKALA :	NO. GAMBAR :	JUMLAH GAMBAR :
1 : 300	ARS - 22	

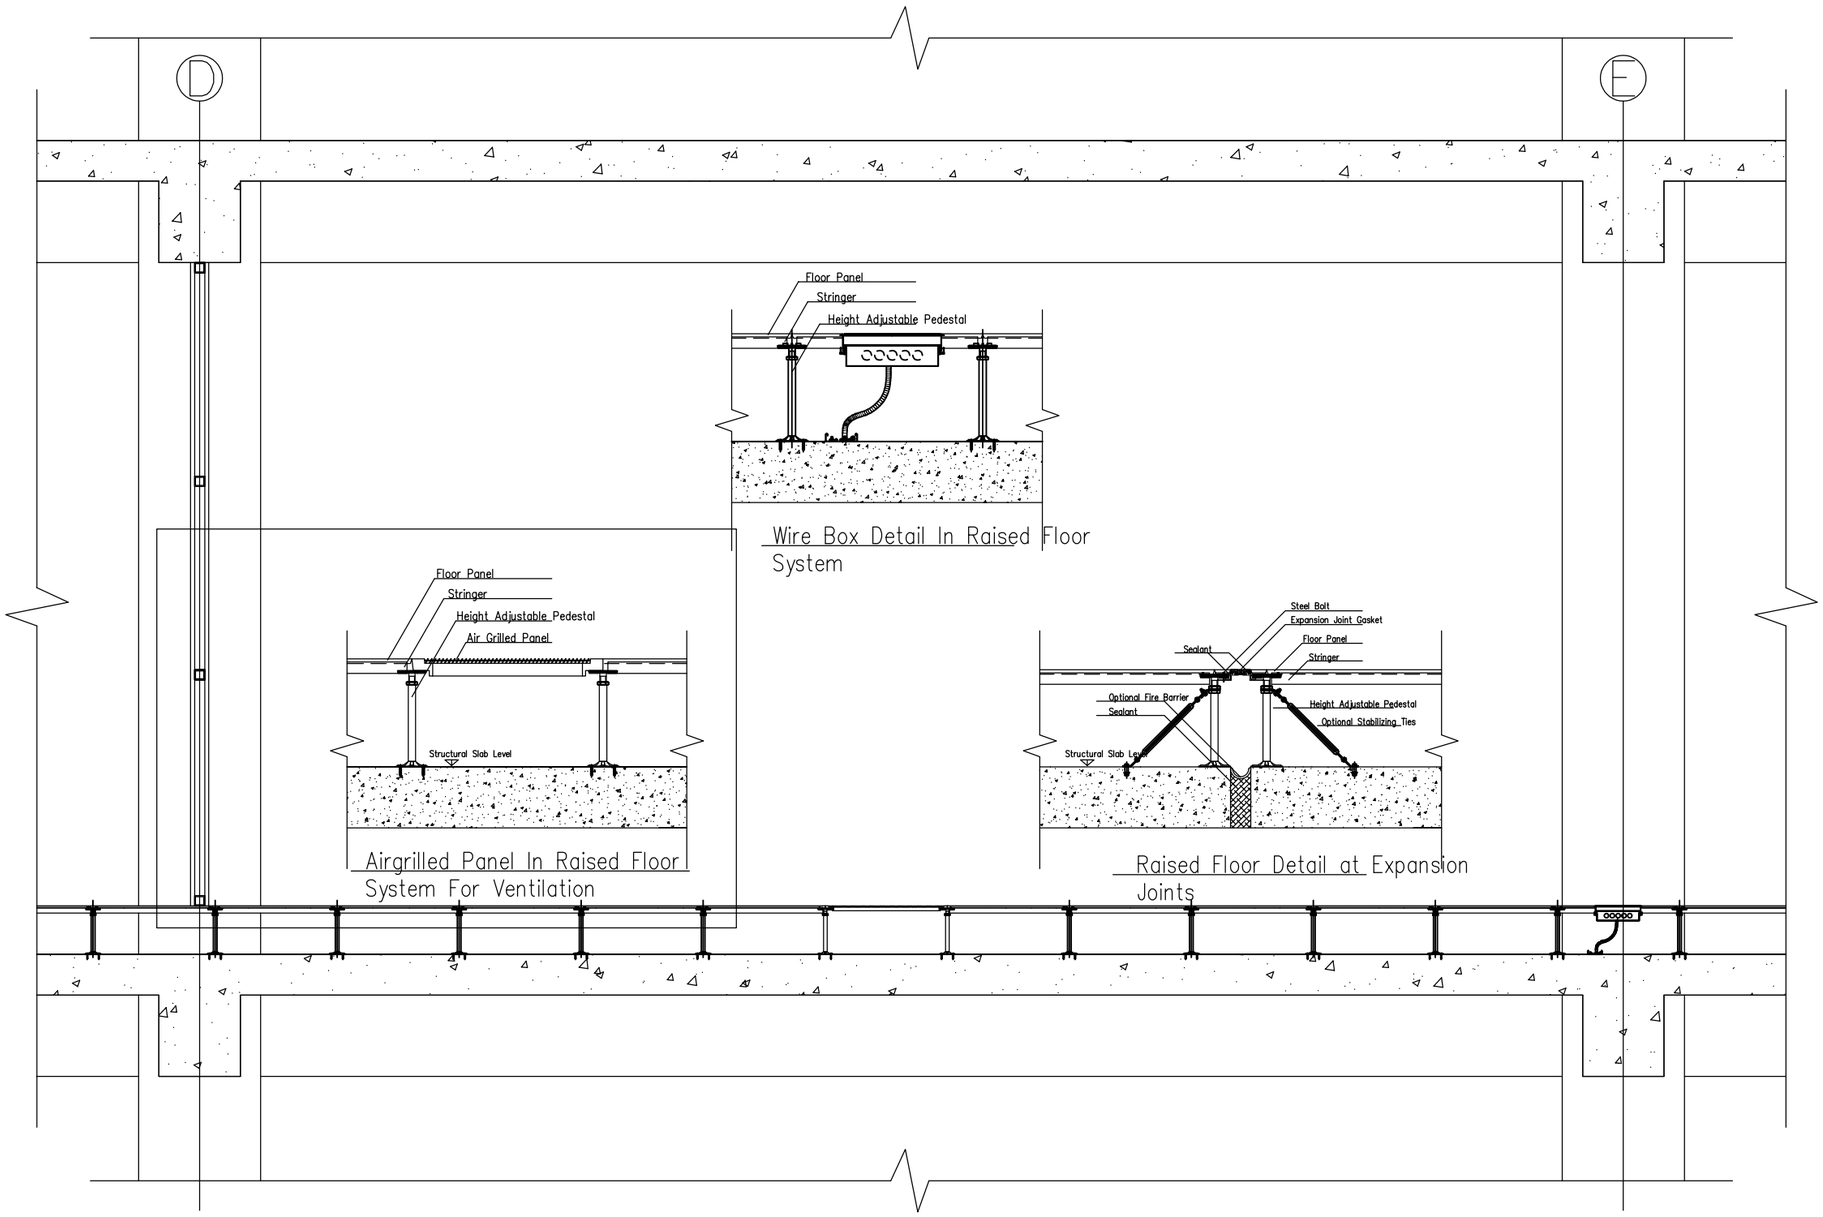

DETAIL RAISE FLOOR

SKALA NTS

1
-

CATATAN :

REVISI :

No :	Tanggal :	Uraian :

PEMBERI TUGAS :

BKN

BADAN KEPEGAWAIAN NEGARA
REPUBLIK INDONESIA

Jl. Mayjen Sutoyo No. 12, Jakarta Timur, 13640 -Indonesia | Telp. 021-80882815 (Humas BKN)
Telp. 021-8093008 | Email: humas@bkn.go.id | Persuratan: persuratan@bkn.go.id

PEKERJAAN :

PERENCANAAN PEMBANGUNAN
UPT BKN BANDUNG

MENGESAHKAN :

PEJABAT PEMBUAT KOMITMEN

Bambang Supardi, S.Sos, M.Adm. SDA
NIP. 19700901 195503 1 001

KONSULTAN PERENCANAAN :


PT. SAEBA KONSULINDO
Jalan Ciptayasa No. 237 Ciruas-Serang
Tlp. 0254 - 213837 Fax. 0254 - 213837

DIPERIKSA :	DISETUJUI :
MULYA ANUGERAH ILAHI, ST *Team Leader*	BAHAUDIN *Direktur*

JUDUL GAMBAR :

DETAIL RAISE FLOOR

SKALA :	NO. GAMBAR :	JUMLAH GAMBAR :
NTS	ARS - 23	

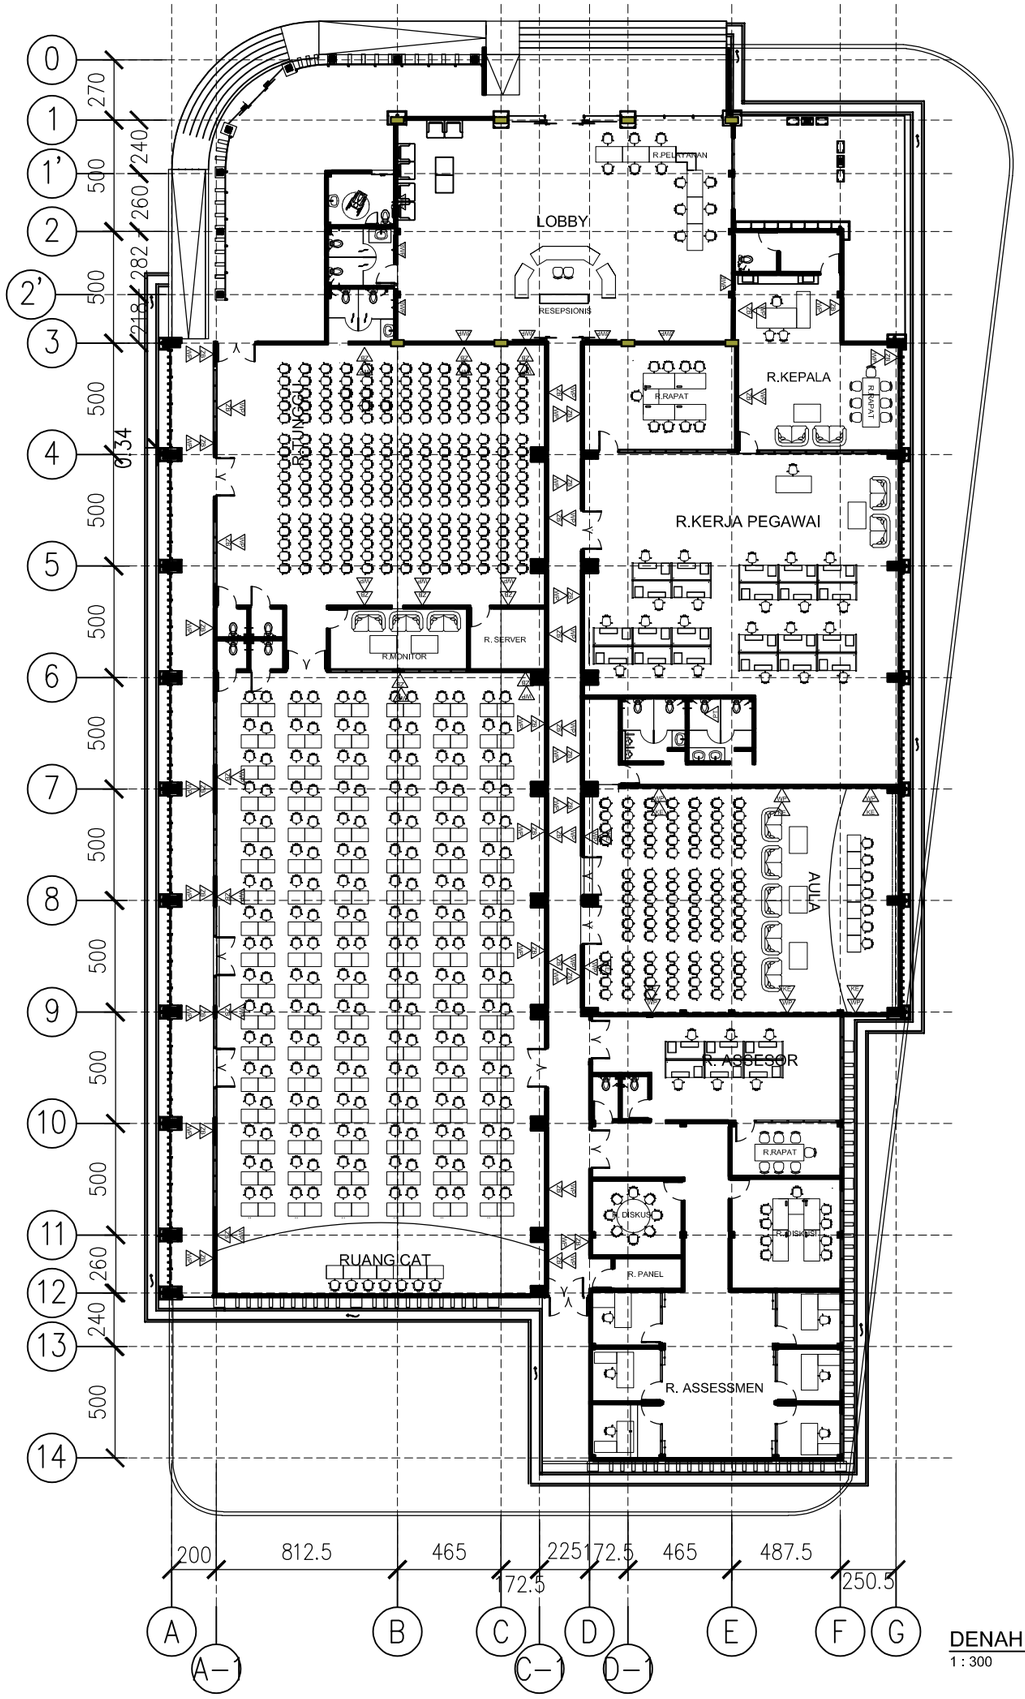

ZB= MOULDING ZENG
WP= WALLPAPER
3WP= 3D WALL PANEL
KE= KAIN ATEJA

DENAH RENC. FINISH DINDING LT.1
1 : 300

-
ARS 1

CATATAN :

REVISI :

No :	Tanggal :	Uraian :

PEMBERI TUGAS :

BADAN KEPEGAWAIAN NEGARA
REPUBLIK INDONESIA
Jl. Mayjen Sutoyo No. 12, Jakarta Timur, 13640 -Indonesia | Telp. 021-80882815 (Humas BKN)
Telp. 021-8093008 | Email: humas@bkn.go.id | Persuratan: persuratan@bkn.go.id

PEKERJAAN :

PERENCANAAN PEMBANGUNAN
UPT BKN BANDUNG

MENGESAHKAN :

PEJABAT PEMBUAT KOMITMEN

Bambang Supardi, S.Sos, M.Adm. SDA
NIP. 19700901 195503 1 001

KONSULTAN PERENCANAAN :


PT. SAEBA KONSULINDO
Jalan Ciptayasa No. 237 Ciruas-Serang
Tlp. 0254 - 213837 Fax. 0254 - 213837

DIPERIKSA :	DISETUJUI :
MULYA ANUGERAH ILAHI, ST *Team Leader*	BAHAUDIN *Direktur*


JUDUL GAMBAR :

RENC. FINISH DINDING LT.1

SKALA :	NO. GAMBAR :	JUMLAH GAMBAR :
1 : 300	ARS - 24	

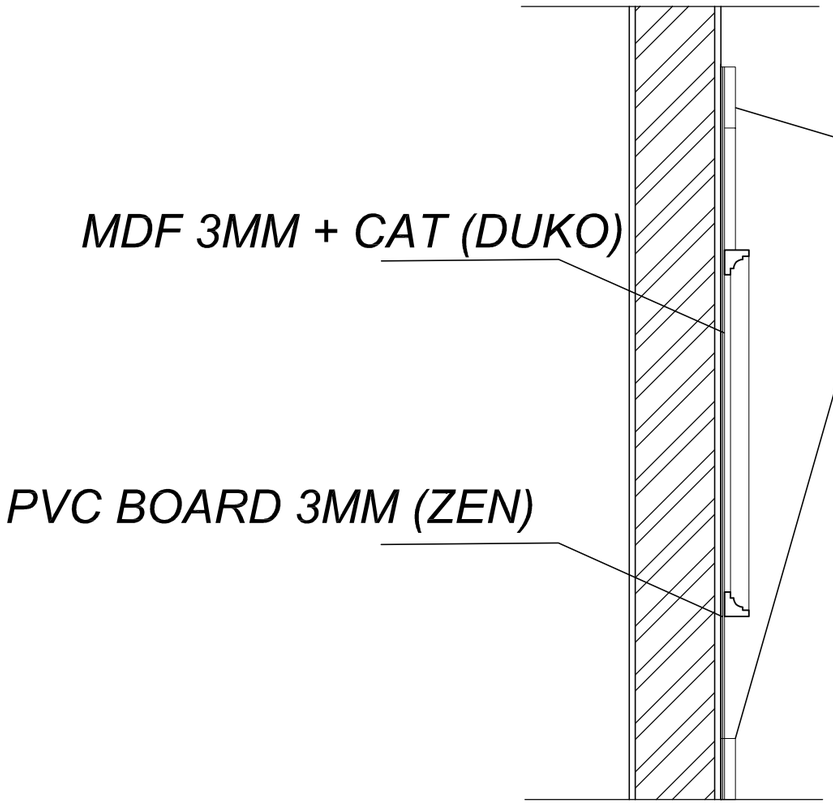

POT. A — 2
SKALA 1 : 100 — -

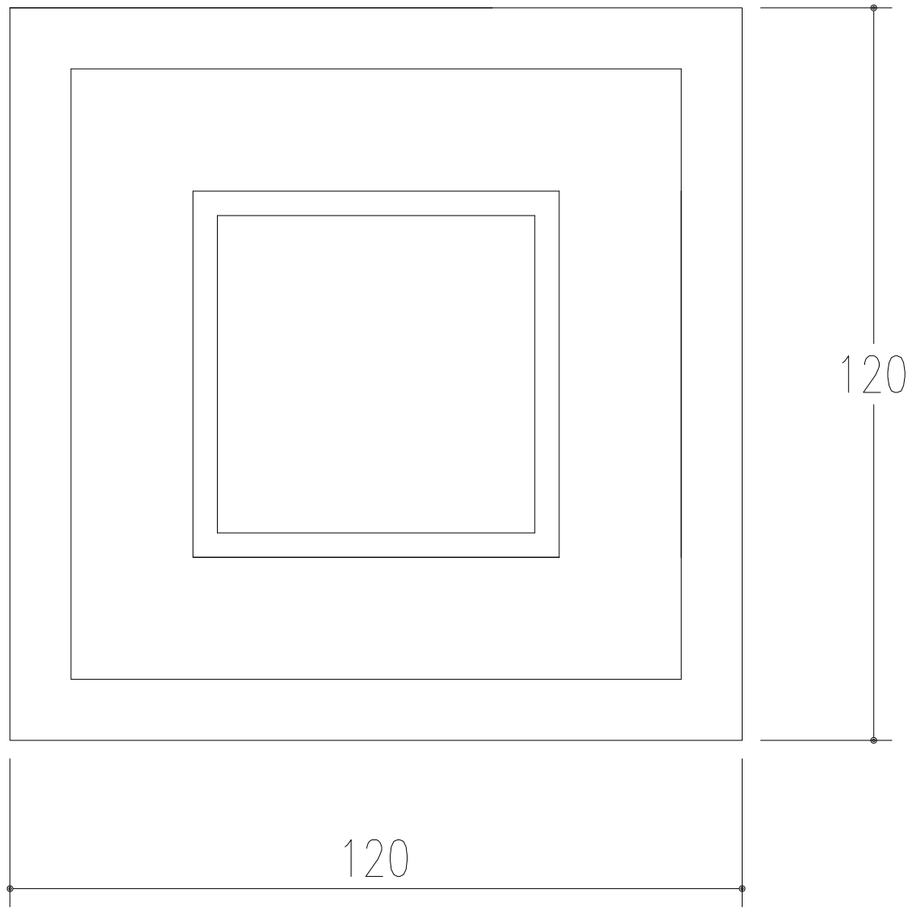

DETAIL INTRIOR ZB — 1
SKALA 1 : 100 — -

CATATAN :

REVISI :

No :	Tanggal :	Uraian :

PEMBERI TUGAS :

BKN
BADAN KEPEGAWAIAN NEGARA
REPUBLIK INDONESIA
Jl. Mayjen Sutoyo No. 12, Jakarta Timur, 13640 - Indonesia | Telp. 021-80882815 (Humas BKN)
Telp. 021-8093008 | Email: humas@bkn.go.id | Persuratan: persuratan@bkn.go.id

PEKERJAAN :

PERENCANAAN PEMBANGUNAN
UPT BKN BANDUNG

MENGESAHKAN :

PEJABAT PEMBUAT KOMITMEN

Bambang Supardi, S.Sos, M.Adm. SDA
NIP. 19700901 195503 1 001

KONSULTAN PERENCANAAN :


PT. SAEBA KONSULINDO
Jalan Ciptayasa No. 237 Ciruas-Serang
Tlp. 0254 - 213837 Fax. 0254 - 213837

DIPERIKSA :	DISETUJUI :
MULYA ANUGERAH ILAHI, ST *Team Leader*	BAHARUDIN *Direktur*

JUDUL GAMBAR :

DETAIL ZB

SKALA :	NO. GAMBAR :	JUMLAH GAMBAR :
1 : 20	ARS - 25	

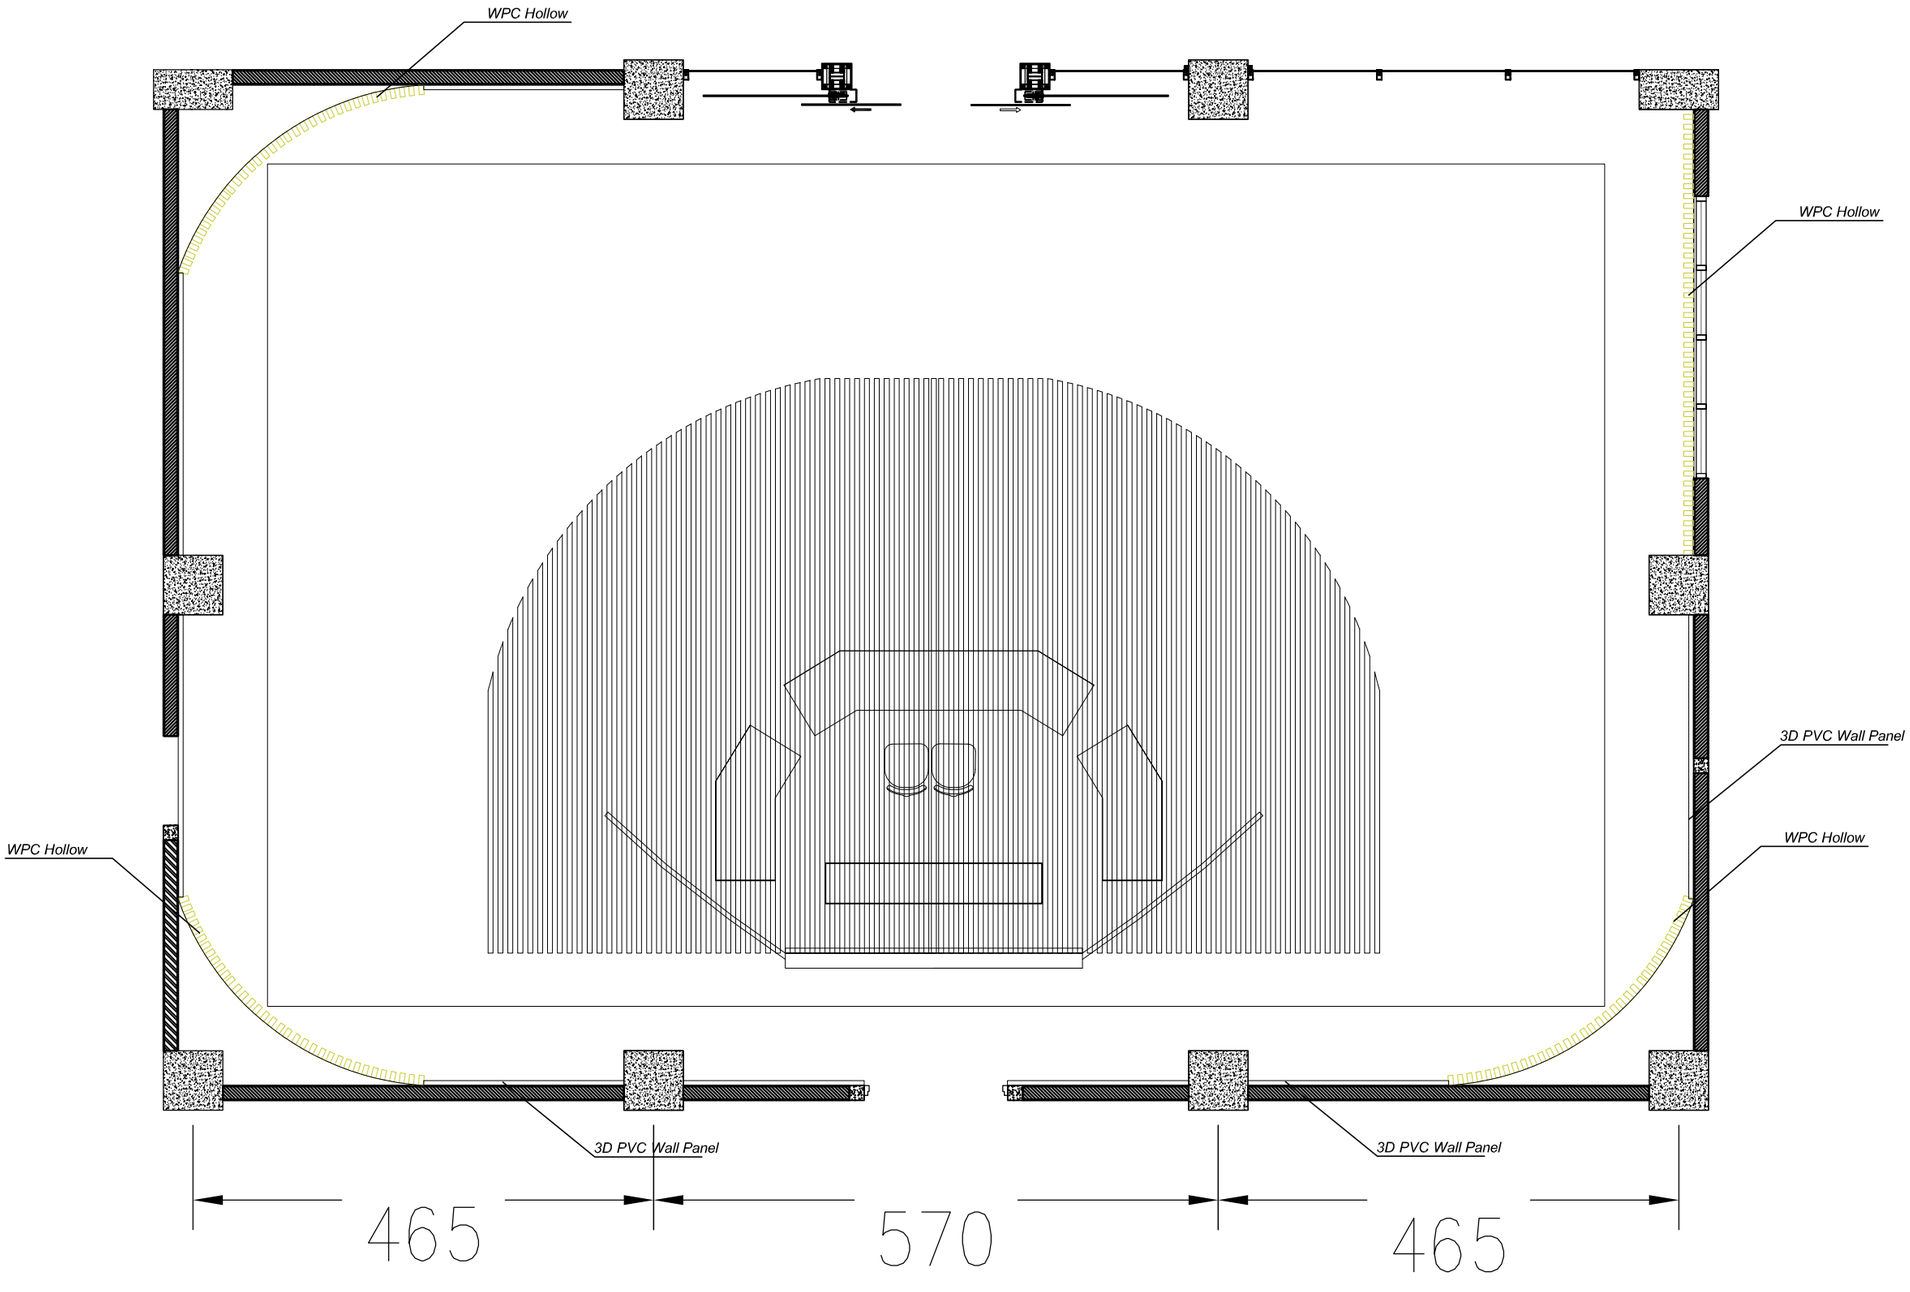

INTERIOR LOBBY
SKALA 1 : 100

1
-

CATATAN :

REVISI :

No :	Tanggal :	Uraian :

PEMBERI TUGAS :

BKN

BADAN KEPEGAWAIAN NEGARA
REPUBLIK INDONESIA

Jl. Mayjen Sutoyo No. 12, Jakarta Timur, 13640 -Indonesia | Telp. 021-80882815 (Humas BKN)
Telp. 021-8093008 | Email: humas@bkn.go.id | Persuratan: persuratan@bkn.go.id

PEKERJAAN :

PERENCANAAN PEMBANGUNAN
UPT BKN BANDUNG

MENGESAHKAN :

PEJABAT PEMBUAT KOMITMEN

Bambang Supardi, S.Sos, M.Adm. SDA
NIP. 19700901 195503 1 001

KONSULTAN PERENCANAAN :


PT. SAEBA KONSULINDO
Jalan Ciptayasa No. 237 Ciruas-Serang
Tlp. 0254 - 213837 Fax. 0254 - 213837

DIPERIKSA :	DISETUJUI :
MULYA ANUGERAH ILAHI, ST *Team Leader*	BAHAUDIN *Direktur*

JUDUL GAMBAR :

INTERIOIR LOBBY

SKALA :	NO. GAMBAR :	JUMLAH GAMBAR :
1 : 60	ARS - 26	

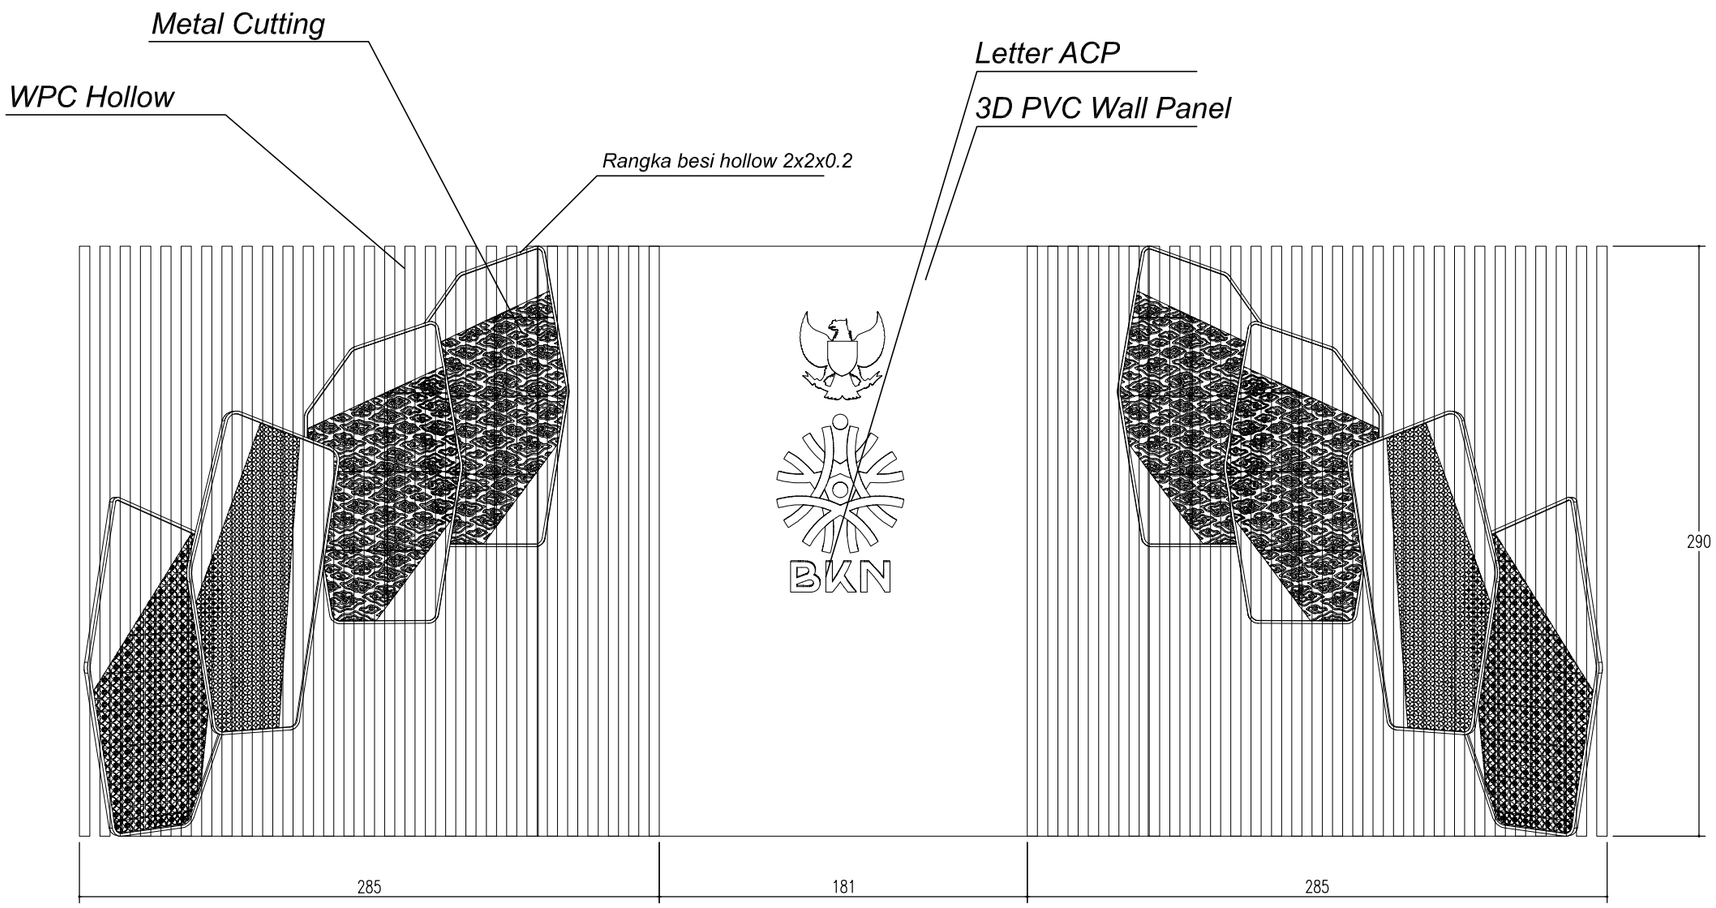

POT. LOBBY

SKALA 1 : 100

1

-

CATATAN :

REVISI :

No :	Tanggal :	Uraian :

PEMBERI TUGAS :

BADAN KEPEGAWAIAN NEGARA
REPUBLIK INDONESIA
Jl. Mayjen Sutoyo No. 12, Jakarta Timur, 13640 -Indonesia | Telp. 021-80882815 (Humas BKN)
Telp. 021-8093008 | Email: humas@bkn.go.id | Persuratan: persuratan@bkn.go.id

PEKERJAAN :

PERENCANAAN PEMBANGUNAN
UPT BKN BANDUNG

MENGESAHKAN :

PEJABAT PEMBUAT KOMITMEN

Bambang Supardi, S.Sos, M.Adm. SDA
NIP. 19700901 195503 1 001

KONSULTAN PERENCANAAN :


PT. SAEBA KONSULINDO
Jalan Ciptayasa No. 237 Ciruas-Serang
Tlp. 0254 - 213837 Fax. 0254 - 213837

DIPERIKSA :	DISETUJUI :
MULYA ANUGERAH ILAHI, ST *Team Leader*	BAHAUDIN *Direktur*


JUDUL GAMBAR :

DETAIL POT. LOBBY

SKALA :	NO. GAMBAR :	JUMLAH GAMBAR :
1 : 30	ARS - 27	

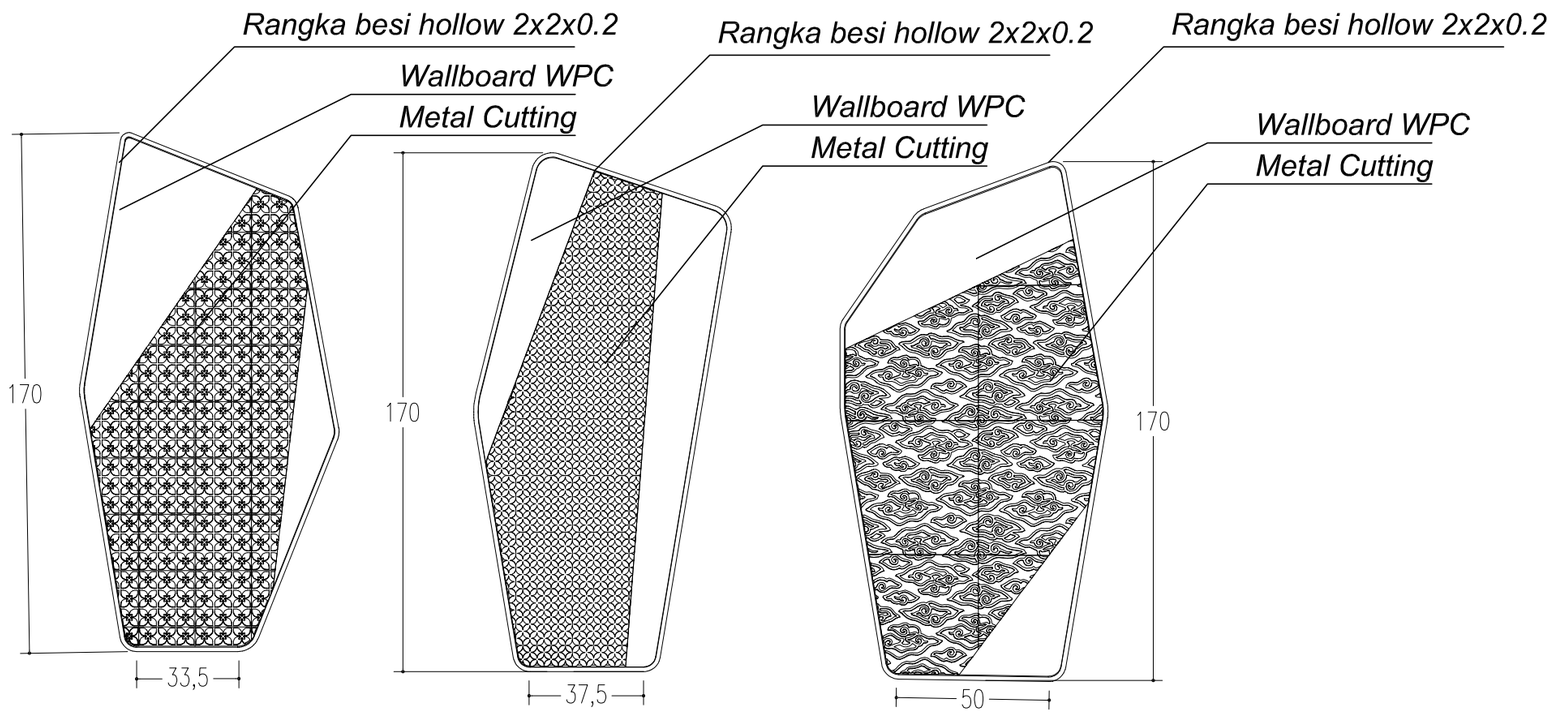

DETAIL INTRIOR LOBBY 1
SKALA 1 : 100 -

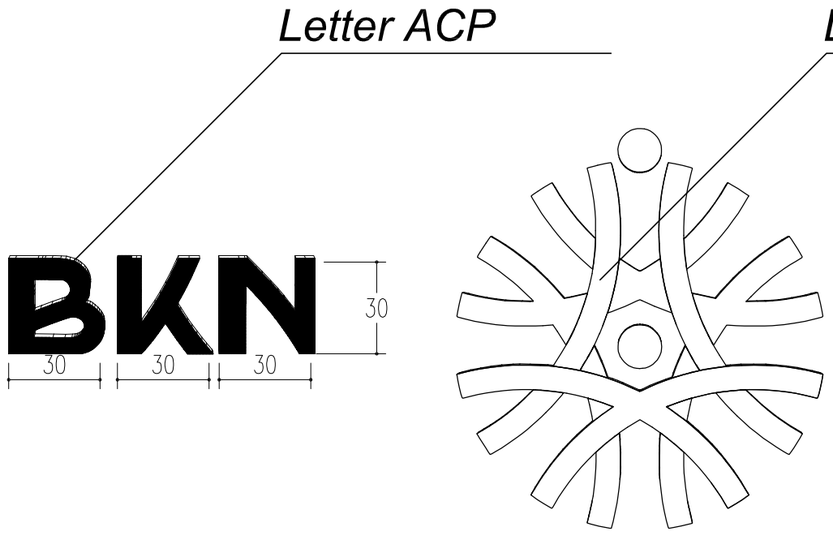

DETAIL INTRIOR LOBBY 2
SKALA 1 : 100 -

CATATAN :

REVISI :

No :	Tanggal :	Uraian :

PEMBERI TUGAS :

BADAN KEPEGAWAIAN NEGARA
REPUBLIK INDONESIA
Jl. Mayjen Sutoyo No. 12, Jakarta Timur, 13640 -Indonesia | Telp. 021-80882815 (Humas BKN)
Telp. 021-8093008 | Email: humas@bkn.go.id | Persuratan: persuratan@bkn.go.id

PEKERJAAN :

PERENCANAAN PEMBANGUNAN
UPT BKN BANDUNG

MENGESAHKAN :

PEJABAT PEMBUAT KOMITMEN

Bambang Supardi, S.Sos, M.Adm. SDA
NIP. 19700901 195503 1 001

KONSULTAN PERENCANAAN :


PT. SAEBA KONSULINDO
Jalan Ciptayasa No. 237 Ciruas-Serang
Tlp. 0254 - 213837 Fax. 0254 - 213837

DIPERIKSA :	DISETUJUI :
MULYA ANUGERAH ILAHI, ST *Team Leader*	BAHAUDIN *Direktur*

JUDUL GAMBAR :

DETAIL POT. LOBBY

SKALA :	NO. GAMBAR :	JUMLAH GAMBAR :
1 : 20	ARS - 27A	

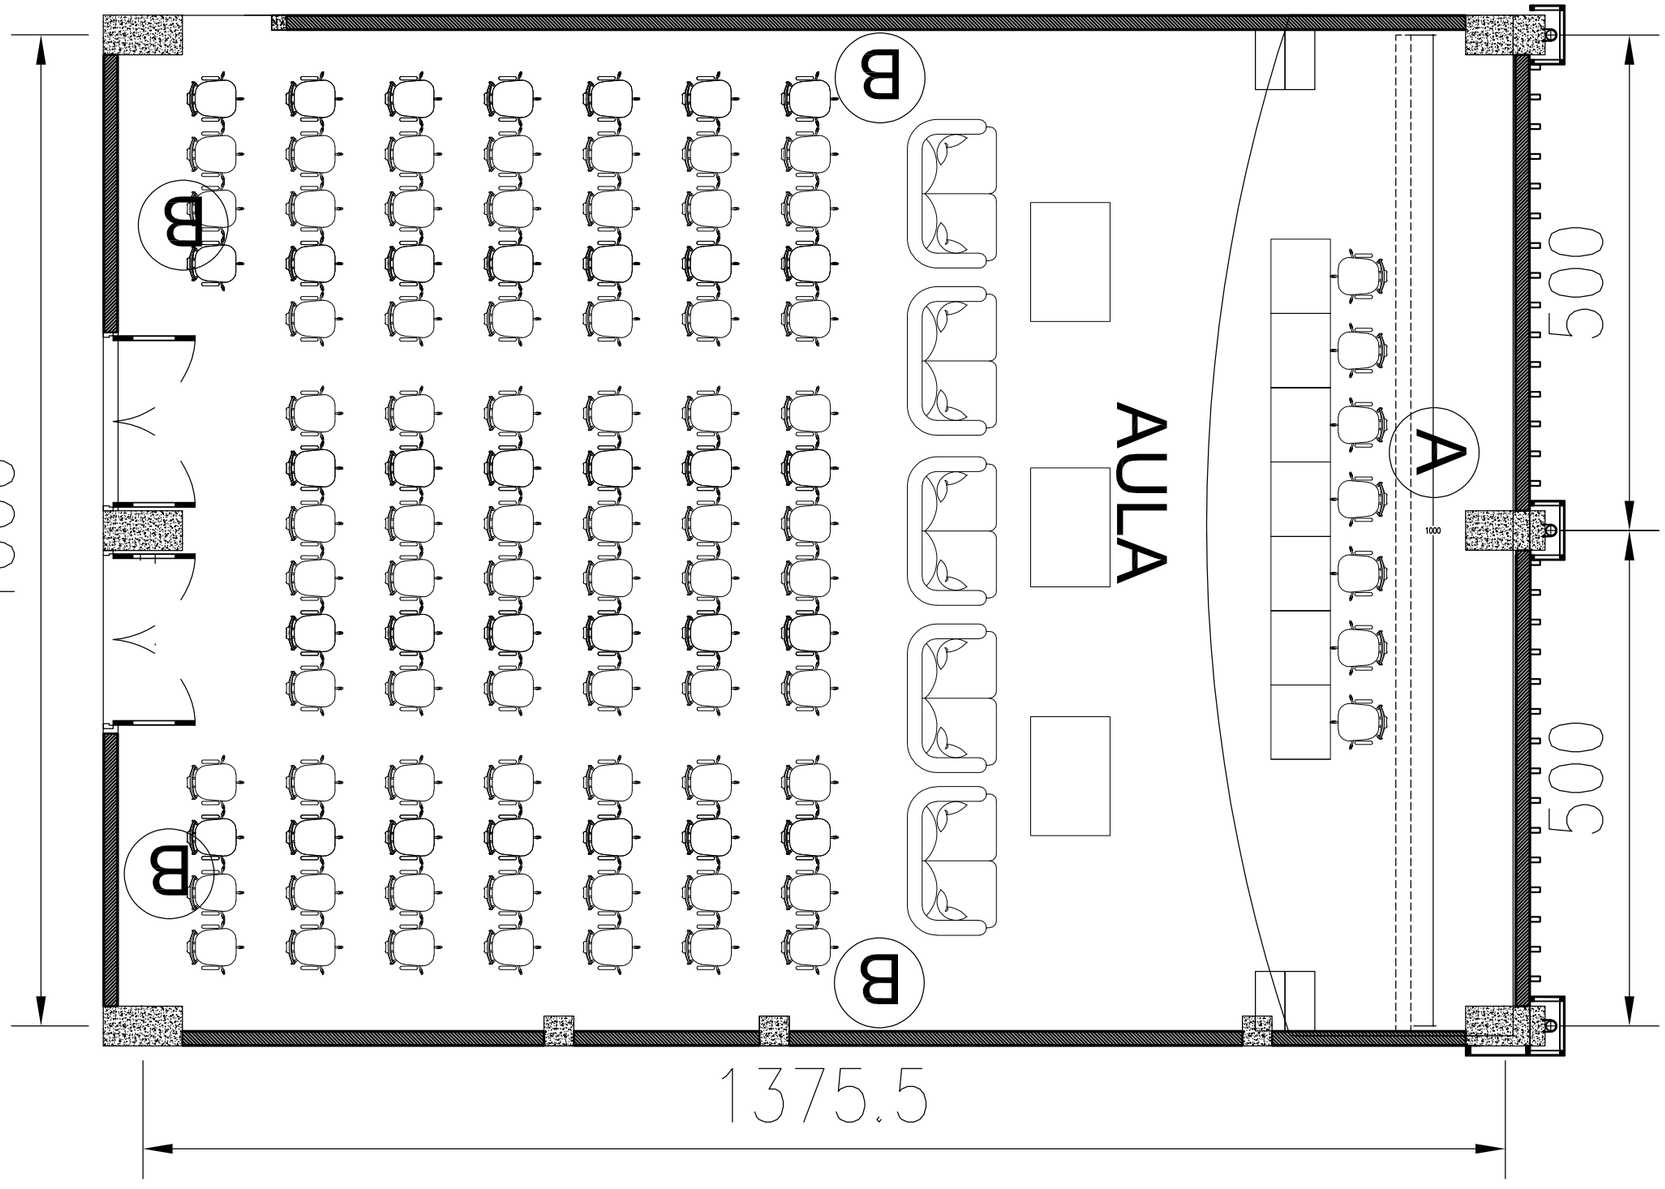

INTERIOR AULA — 1

SKALA 1 : 100 — -

CATATAN :

REVISI :

No :	Tanggal :	Uraian :

PEMBERI TUGAS :

BKN

BADAN KEPEGAWAIAN NEGARA
REPUBLIK INDONESIA

Jl. Mayjen Sutoyo No. 12, Jakarta Timur, 13640 -Indonesia | Telp. 021-80882815 (Humas BKN)
Telp. 021-8093008 | Email: humas@bkn.go.id | Persuratan: persuratan@bkn.go.id

PEKERJAAN :

PERENCANAAN PEMBANGUNAN
UPT BKN BANDUNG

MENGESAHKAN :

PEJABAT PEMBUAT KOMITMEN

Bambang Supardi, S.Sos, M.Adm. SDA
NIP. 19700901 195503 1 001

KONSULTAN PERENCANAAN :

PT. SAEBA KONSULINDO


Jalan Ciptayasa No. 237 Ciruas-Serang
Tlp. 0254 - 213837 Fax. 0254 - 213837

DIPERIKSA :	DISETUJUI :
MULYA ANUGERAH ILAHI, ST *Team Leader*	BAHARUDIN *Direktur*

JUDUL GAMBAR :

INTERIOR AULA

SKALA :	NO. GAMBAR :	JUMLAH GAMBAR :
1 : 60	ARS - 28	

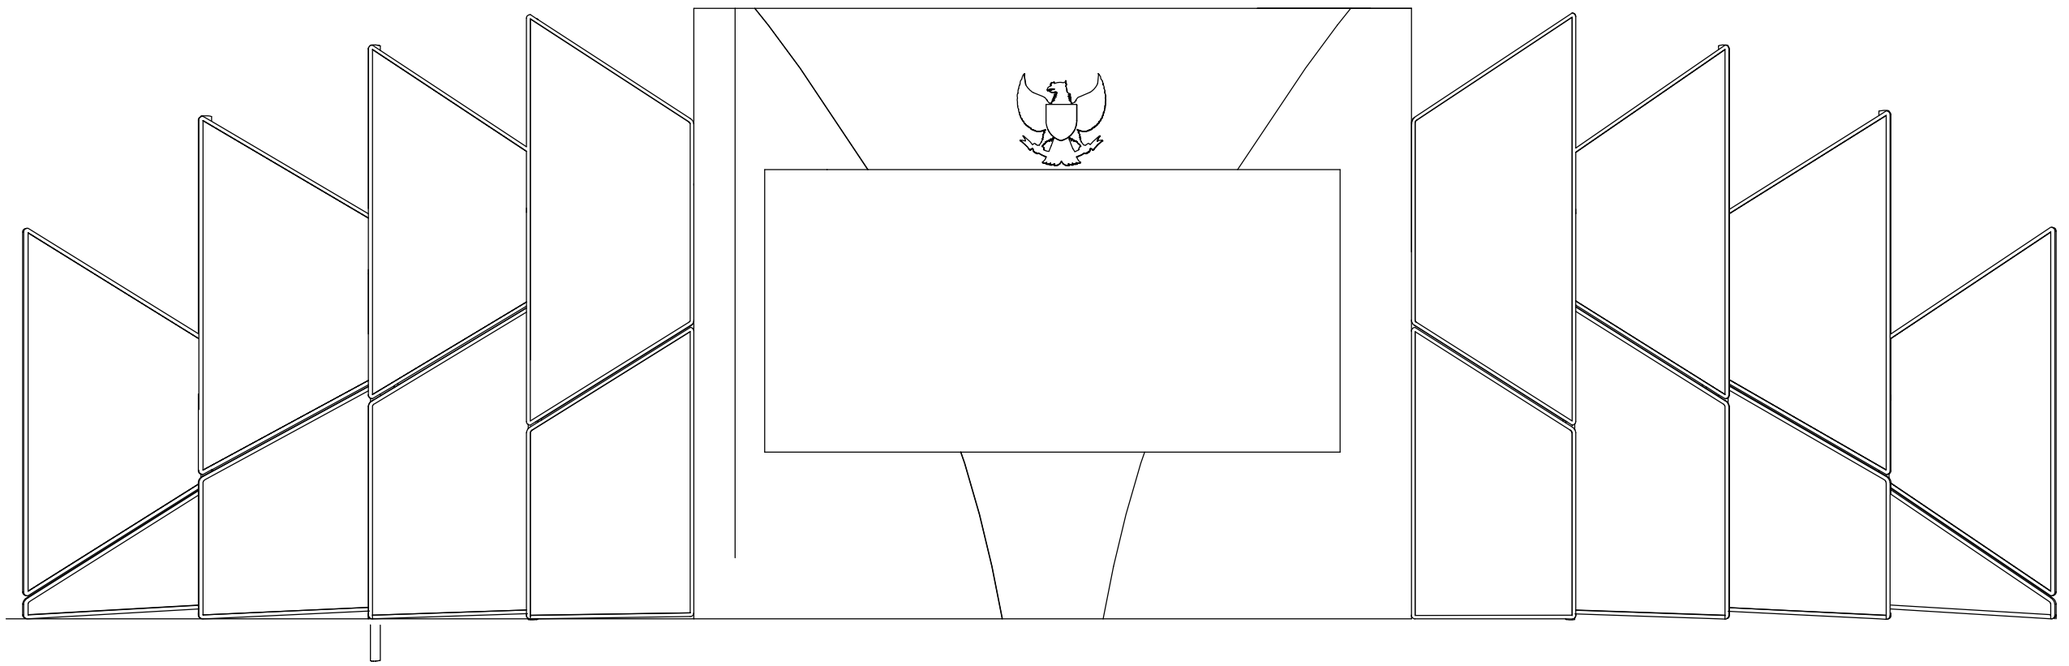

INTRIOR DETAIL A

SKALA 1 : 100

1

-

CATATAN :

REVISI :

No :	Tanggal :	Uraian :

PEMBERI TUGAS :

BADAN KEPEGAWAIAN NEGARA
REPUBLIK INDONESIA

Jl. Mayjen Sutoyo No. 12, Jakarta Timur, 13640 - Indonesia | Telp. 021-80882815 (Humas BKN)
Telp. 021-8093008 | Email: humas@bkn.go.id | Persuratan: persuratan@bkn.go.id

PEKERJAAN :

PERENCANAAN PEMBANGUNAN
UPT BKN BANDUNG

MENGESAHKAN :

PEJABAT PEMBUAT KOMITMEN

Bambang Supardi, S.Sos, M.Adm. SDA
NIP. 19700901 195503 1 001

KONSULTAN PERENCANAAN :

PT. SAEBA KONSULINDO


Jalan Ciptayasa No. 237 Ciruas-Serang
Tlp. 0254 - 213837 Fax. 0254 - 213837

DIPERIKSA :	DISETUJUI :
MULYA ANUGERAH ILAHI, ST *Team Leader*	BAHARUDIN *Direktur*

JUDUL GAMBAR :


DETAIL INTERIOR

SKALA :	NO. GAMBAR :	JUMLAH GAMBAR :
1 : 30	ARS - 28A	

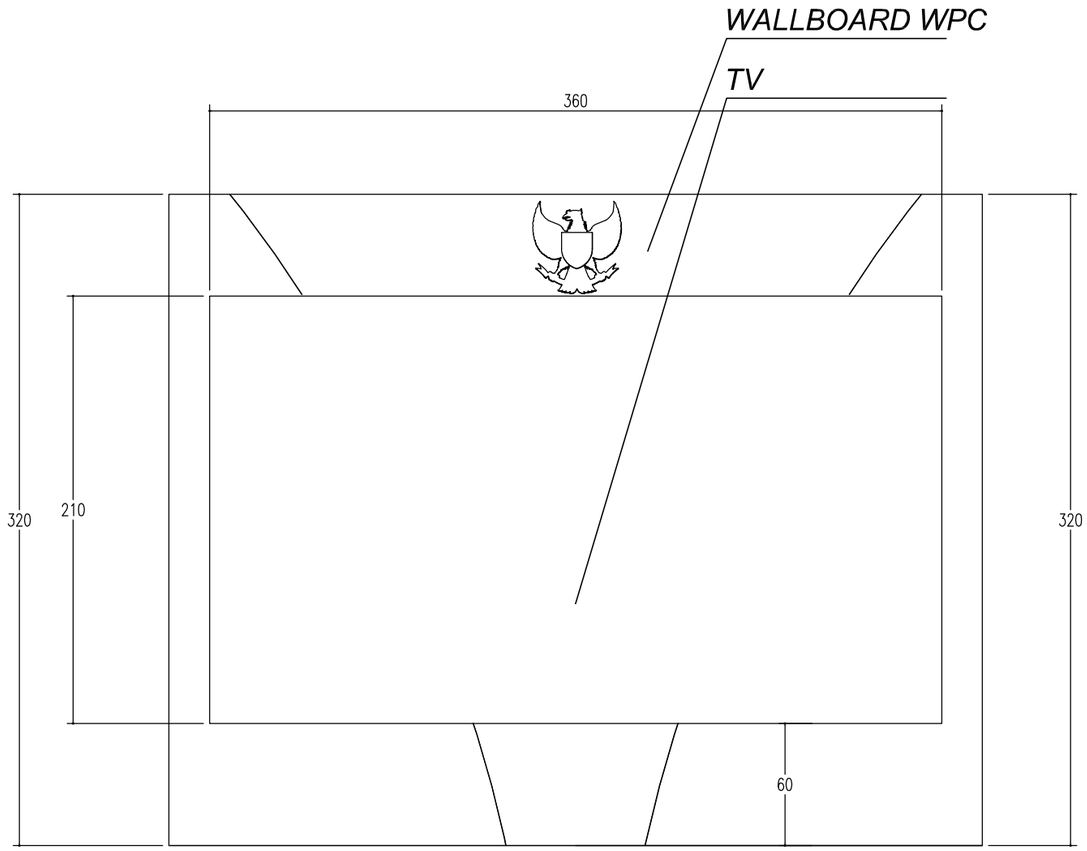

DETAIL INTRIOR A
SKALA 1 : 100

1
-

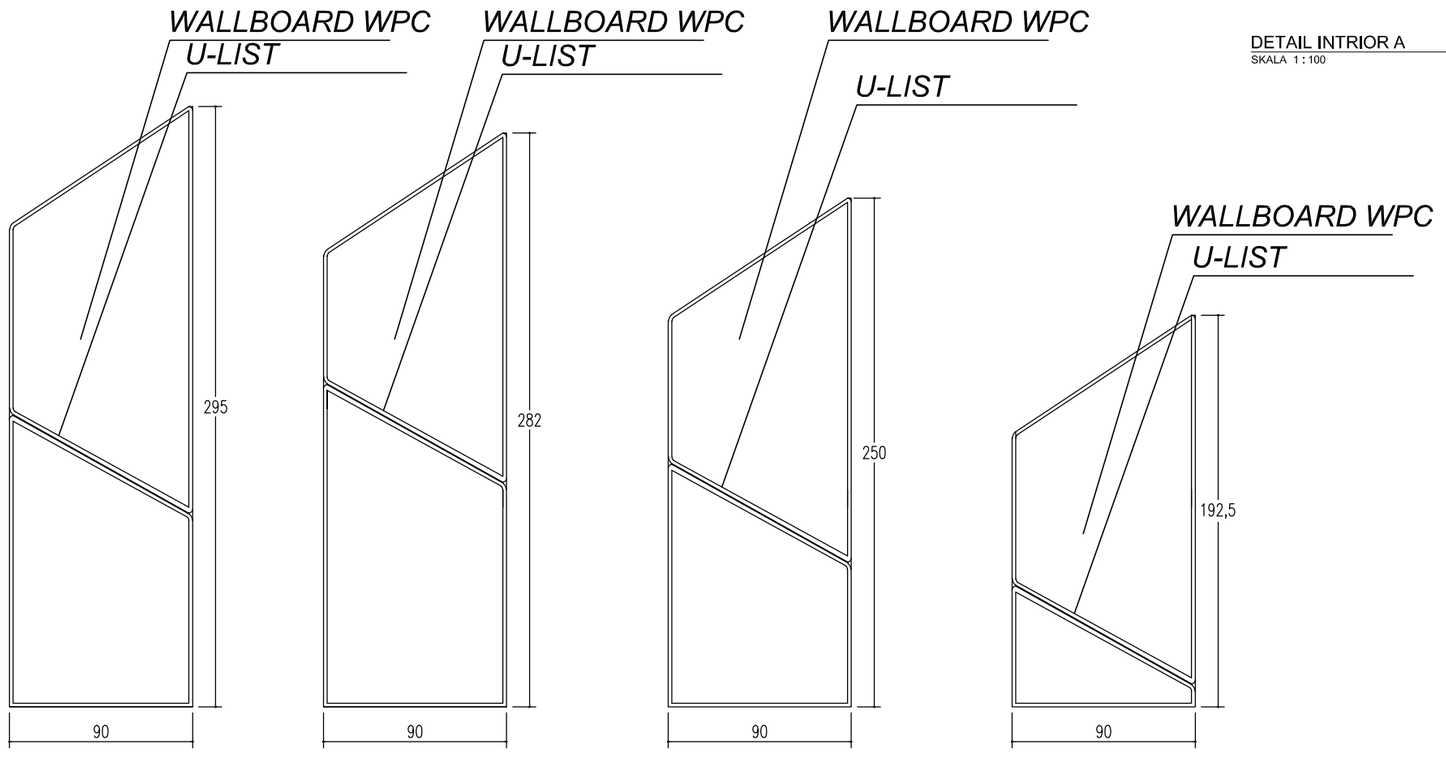

CATATAN :

REVISI :

No :	Tanggal :	Uraian :

PEMBERI TUGAS :

BADAN KEPEGAWAIAN NEGARA
REPUBLIK INDONESIA
Jl. Mayjen Sutoyo No. 12, Jakarta Timur, 13640 -Indonesia | Telp. 021-80882815 (Humas BKN)
Telp. 021-8093008 | Email: humas@bkn.go.id | Persuratan: persuratan@bkn.go.id

PEKERJAAN :

PERENCANAAN PEMBANGUNAN
UPT BKN BANDUNG

MENGESAHKAN :

PEJABAT PEMBUAT KOMITMEN

Bambang Supardi, S.Sos I M.Adm. SDA
NIP. 19700901 195503 1 001

KONSULTAN PERENCANAAN :


PT. SAEBA KONSULINDO
Jalan Ciptayasa No. 237 Ciruas-Serang
Tlp. 0254 - 213837 Fax. 0254 - 213837

DIPERIKSA :	DISETUJUI :
MULYA ANUGERAH ILAHI, ST *Team Leader*	BAHARUDIN *Direktur*

JUDUL GAMBAR :

DETAIL INTERIOR

SKALA :	NO. GAMBAR :	JUMLAH GAMBAR :
1 : 30	ARS - 28B	

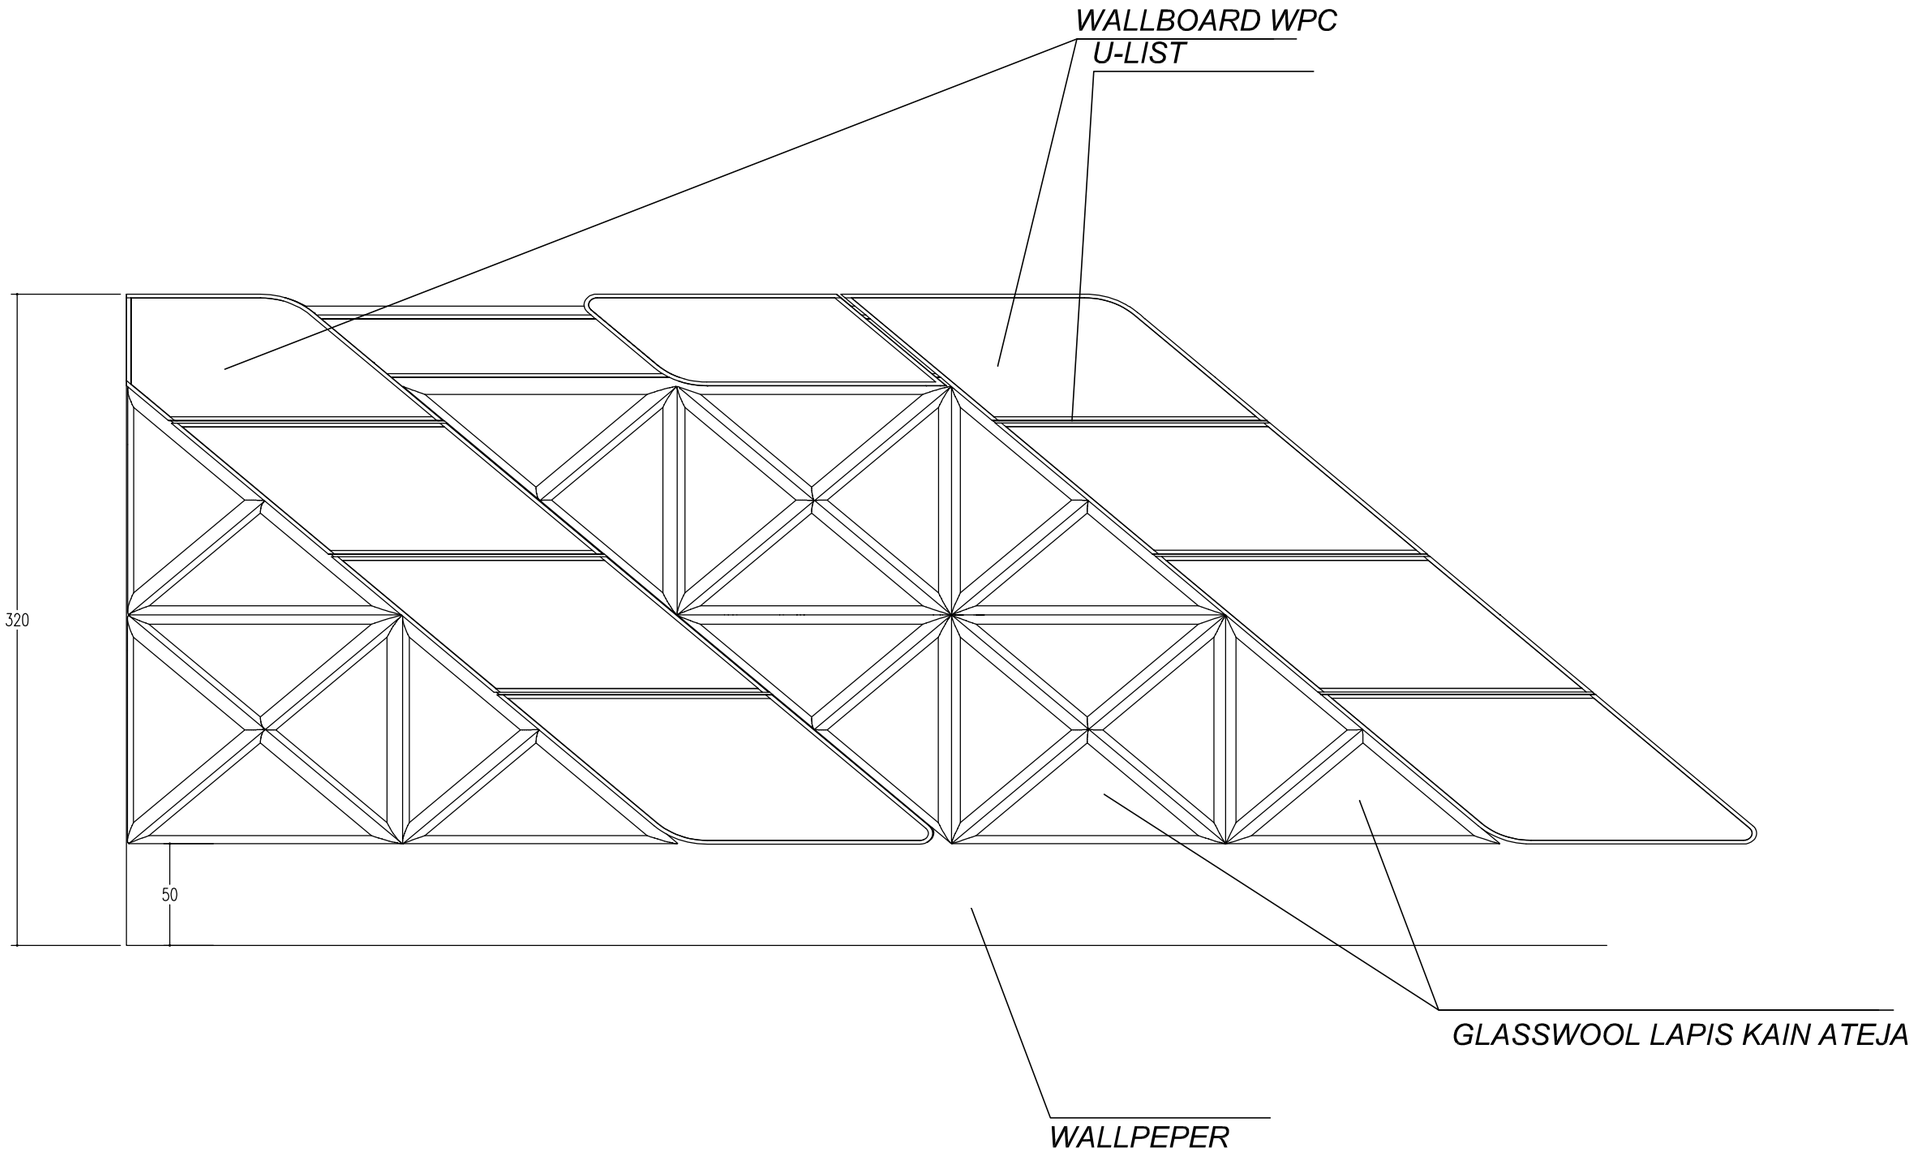

INTRIOR DETAIL A

SKALA 1 : 100

1

-

CATATAN :

REVISI :

No :	Tanggal :	Uraian :

PEMBERI TUGAS :

BKN

BADAN KEPEGAWAIAN NEGARA
REPUBLIK INDONESIA

Jl. Mayjen Sutoyo No. 12, Jakarta Timur, 13640 -Indonesia | Telp. 021-80882815 (Humas BKN)
Telp. 021-8093008 | Email: humas@bkn.go.id | Persuratan: persuratan@bkn.go.id

PEKERJAAN :

PERENCANAAN PEMBANGUNAN
UPT BKN BANDUNG

MENGESAHKAN :

PEJABAT PEMBUAT KOMITMEN

Bambang Supardi, S.Sos, M.Adm. SDA
NIP. 19700901 195503 1 001

KONSULTAN PERENCANAAN :

PT. SAEBA KONSULINDO


Jalan Ciptayasa No. 237 Ciruas-Serang
Tlp. 0254 - 213837 Fax. 0254 - 213837

DIPERIKSA :	DISETUJUI :
MULYA ANUGERAH ILAHI, ST *Team Leader*	BAHAUDIN *Direktur*

JUDUL GAMBAR :

DETAIL INTERIOR

SKALA :	NO. GAMBAR :	JUMLAH GAMBAR :
1 : 30	ARS - 29	

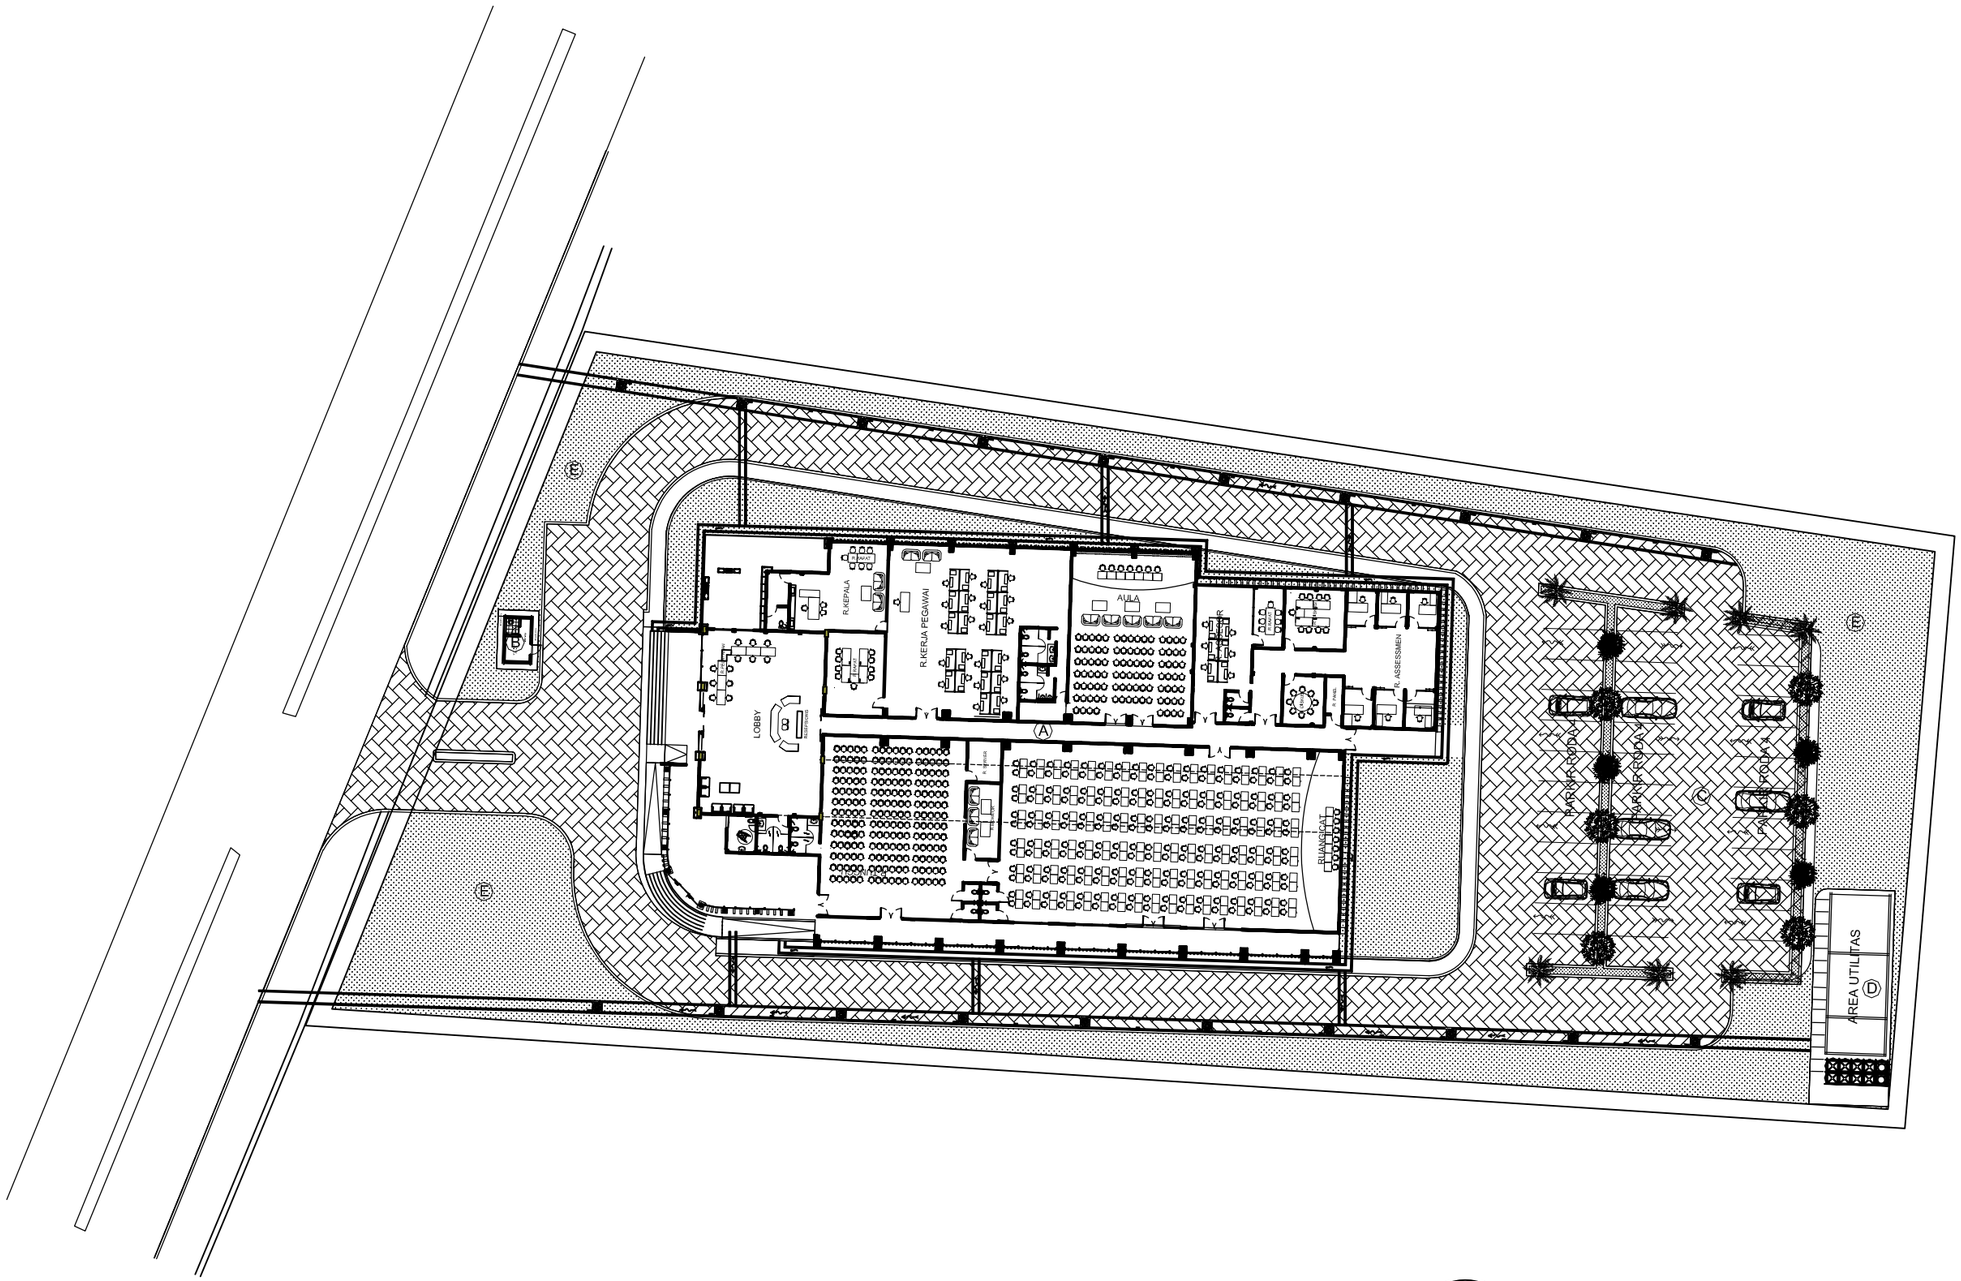

LAYOUT U-DITCH

1 : 100

ARS 1

CATATAN :

REVISI :

No :	Tanggal :	Uraian :

PEMBERI TUGAS :

BADAN KEPEGAWAIAN NEGARA
REPUBLIK INDONESIA

Jl. Mayjen Sutoyo No. 12, Jakarta Timur, 13640 -Indonesia | Telp. 021-80882815 (Humas BKN)
Telp. 021-8093008 | Email: humas@bkn.go.id | Persuratan: persuratan@bkn.go.id

PEKERJAAN :

PERENCANAAN PEMBANGUNAN
UPT BKN BANDUNG

MENGESAHKAN :

PEJABAT PEMBUAT KOMITMEN

Bambang Supardi, S.Sos, M.Adm. SDA
NIP. 19700901 195503 1 001

KONSULTAN PERENCANAAN :

PT. SAEBA KONSULINDO


Jalan Ciptayasa No. 237 Ciruas-Serang
Tlp. 0254 - 213837 Fax. 0254 - 213837

DIPERIKSA :	DISETUJUI :
MULYA ANUGERAH ILAHI, ST *Team Leader*	BAHARUDIN *Direktur*

JUDUL GAMBAR :

U-DITCH

SKALA :	NO. GAMBAR :	JUMLAH GAMBAR :
1 : 550	ARS - 30	

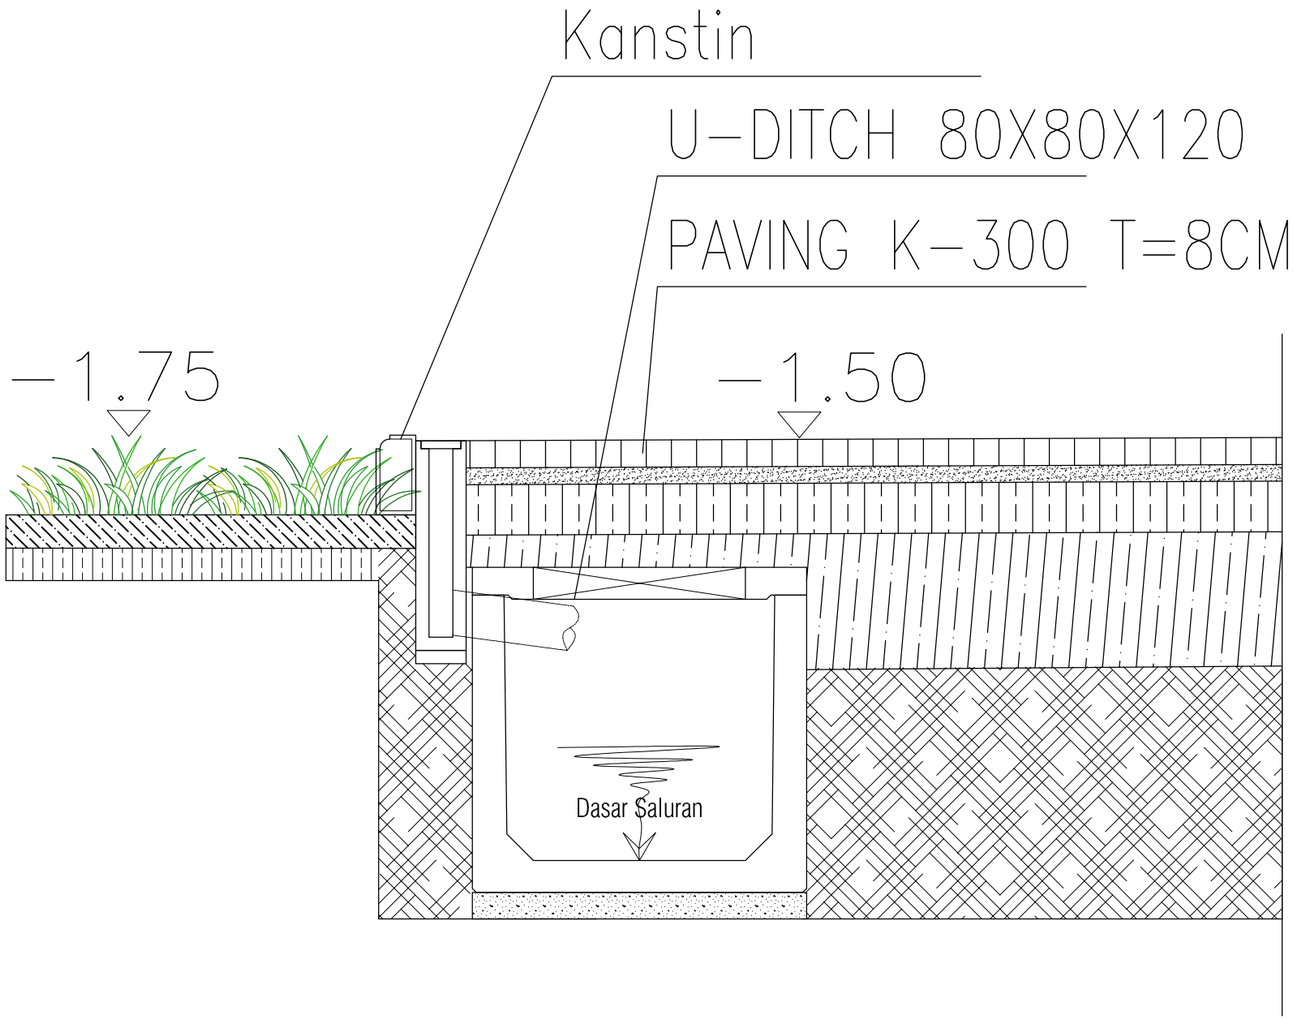

POT. U-DITCH 80X80

SKALA 1 : 100

1	
-	

CATATAN :

REVISI :

No :	Tanggal :	Uraian :

PEMBERI TUGAS :

BKN

BADAN KEPEGAWAIAN NEGARA
REPUBLIK INDONESIA

Jl. Mayjen Sutoyo No. 12, Jakarta Timur, 13640 -Indonesia | Telp. 021-80882815 (Humas BKN)
Telp. 021-8093008 | Email: humas@bkn.go.id | Persuratan: persuratan@bkn.go.id

PEKERJAAN :

PERENCANAAN PEMBANGUNAN
UPT BKN BANDUNG

MENGESAHKAN :

PEJABAT PEMBUAT KOMITMEN

Bambang Supardi, S.Sos, M.Adm. SDA
NIP. 19700901 195503 1 001

KONSULTAN PERENCANAAN :

PT. SAEBA KONSULINDO


Jalan Ciptayasa No. 237 Ciruas-Serang
Tlp. 0254 - 213837 Fax. 0254 - 213837

DIPERIKSA :	DISETUJUI :
MULYA ANUGERAH ILAHI, ST *Team Leader*	BAHARUDIN *Direktur*

JUDUL GAMBAR :

DETAIL U-DITCH

SKALA :	NO. GAMBAR :	JUMLAH GAMBAR :
1 : 30	ARS - 31	

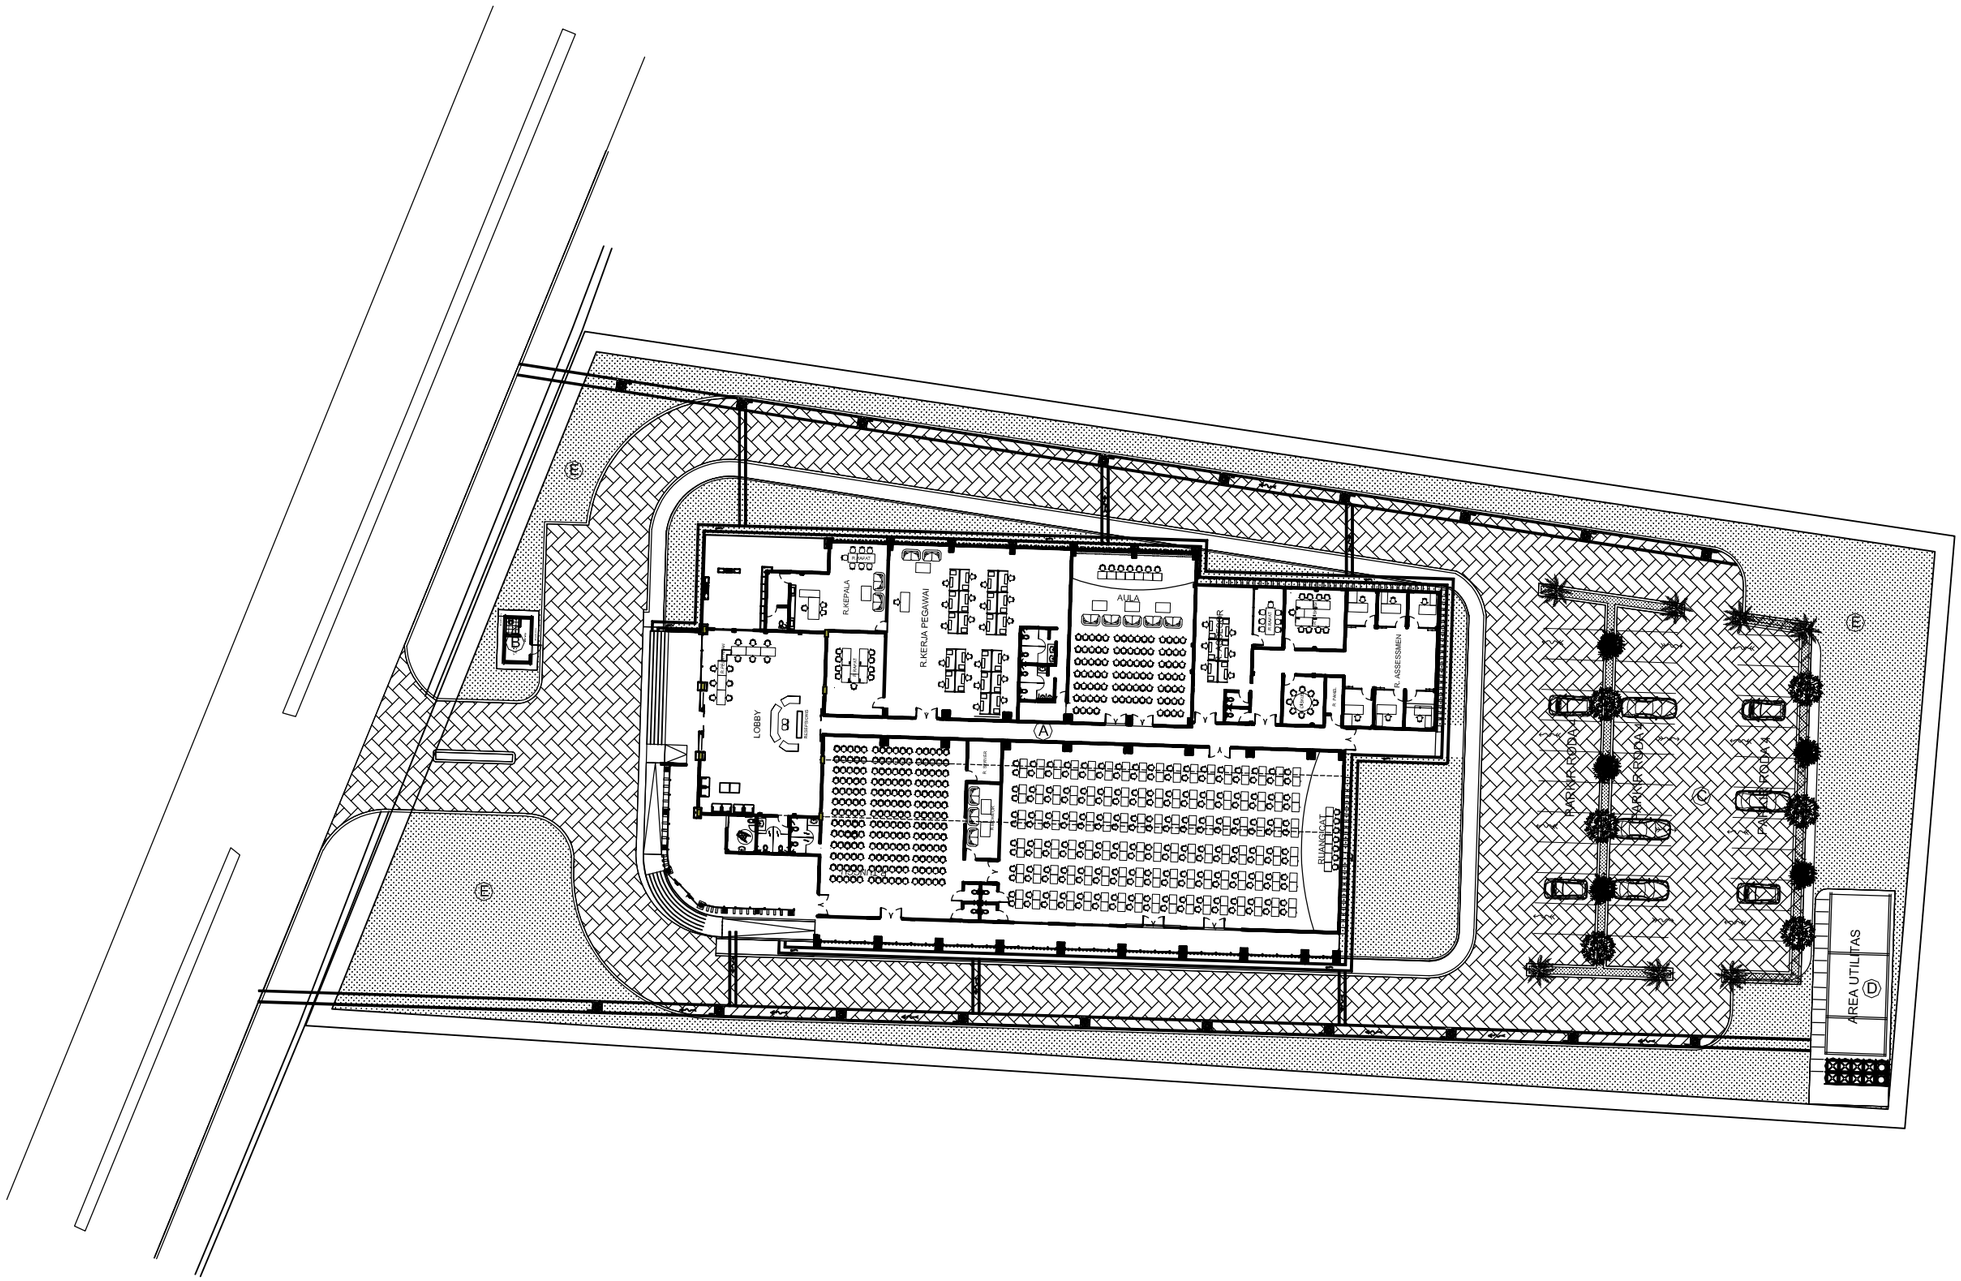

LAYOUT PAVING

1 : 100

ARS 1

CATATAN :

REVISI :

No :	Tanggal :	Uraian :

PEMBERI TUGAS :

BKN

BADAN KEPEGAWAIAN NEGARA
REPUBLIK INDONESIA

Jl. Mayjen Sutoyo No. 12, Jakarta Timur, 13640 -Indonesia | Telp. 021-80882815 (Humas BKN)
Telp. 021-8093008 | Email: humas@bkn.go.id | Persuratan: persuratan@bkn.go.id

PEKERJAAN :

PERENCANAAN PEMBANGUNAN
UPT BKN BANDUNG

MENGESAHKAN :

PEJABAT PEMBUAT KOMITMEN

Bambang Supardi, S.Sos, M.Adm. SDA
NIP. 19700901 195503 1 001

KONSULTAN PERENCANAAN :

PT. SAEBA KONSULINDO


Jalan Ciptayasa No. 237 Ciruas-Serang
Tlp. 0254 - 213837 Fax. 0254 - 213837

DIPERIKSA :	DISETUJUI :
MULYA ANUGERAH ILAHI, ST *Team Leader*	BAHAUDIN *Direktur*


JUDUL GAMBAR :

PAVING


SKALA :	NO. GAMBAR :	JUMLAH GAMBAR :
1 : 550	ARS-32	

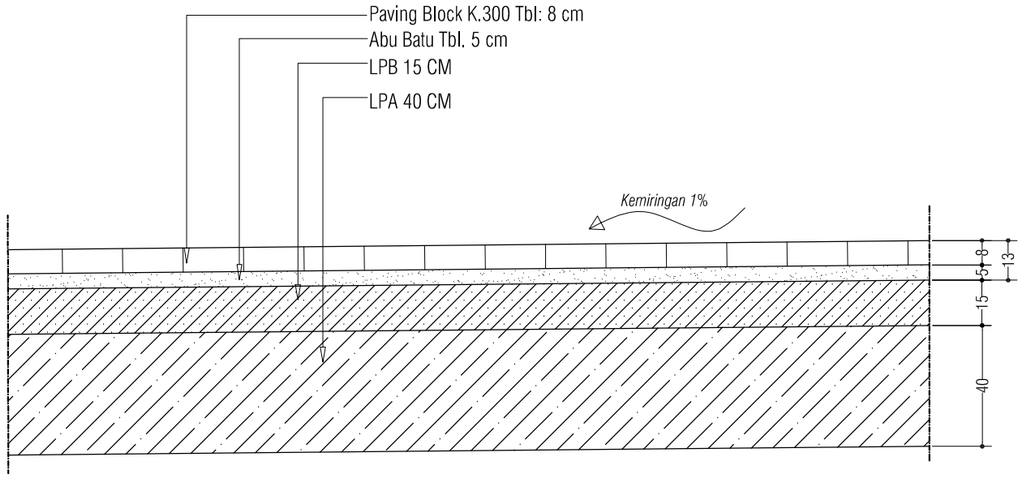

DETAIL POTONGAN PAVING
SKALA 1 : 20

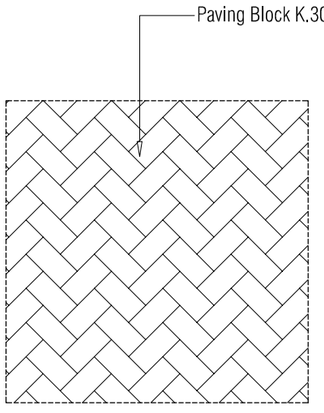

DETAIL PEMASANGAN
SKALA 1 : 20

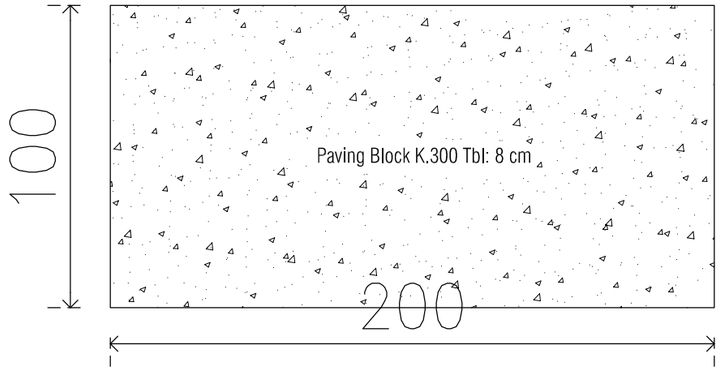

DETAIL PAVING
SKALA 1 : 20

CATATAN :

REVISI :

No :	Tanggal :	Uraian :

PEMBERI TUGAS :

BADAN KEPEGAWAIAN NEGARA
REPUBLIK INDONESIA
Jl. Mayjen Sutoyo No. 12, Jakarta Timur, 13640 -Indonesia | Telp. 021-80882815 (Humas BKN)
Telp. 021-8093008 | Email: humas@bkn.go.id | Persuratan: persuratan@bkn.go.id

PEKERJAAN :

PERENCANAAN PEMBANGUNAN
UPT BKN BANDUNG

MENGESAHKAN :

PEJABAT PEMBUAT KOMITMEN

Bambang Supardi, S.Sos, M.Adm. SDA
NIP. 19700901 195503 1 001

KONSULTAN PERENCANAAN :


PT. SAEBA KONSULINDO
Jalan Ciptayasa No. 237 Ciruas-Serang
Tlp. 0254 - 213837 Fax. 0254 - 213837

DIPERIKSA :	DISETUJUI :
MULYA ANUGERAH ILAHI, ST *Team Leader*	BAHAUDIN *Direktur*

JUDUL GAMBAR :

DETAIL RAISE FLOOR

SKALA :	NO. GAMBAR :	JUMLAH GAMBAR :
1 : 30	ARS - 33	

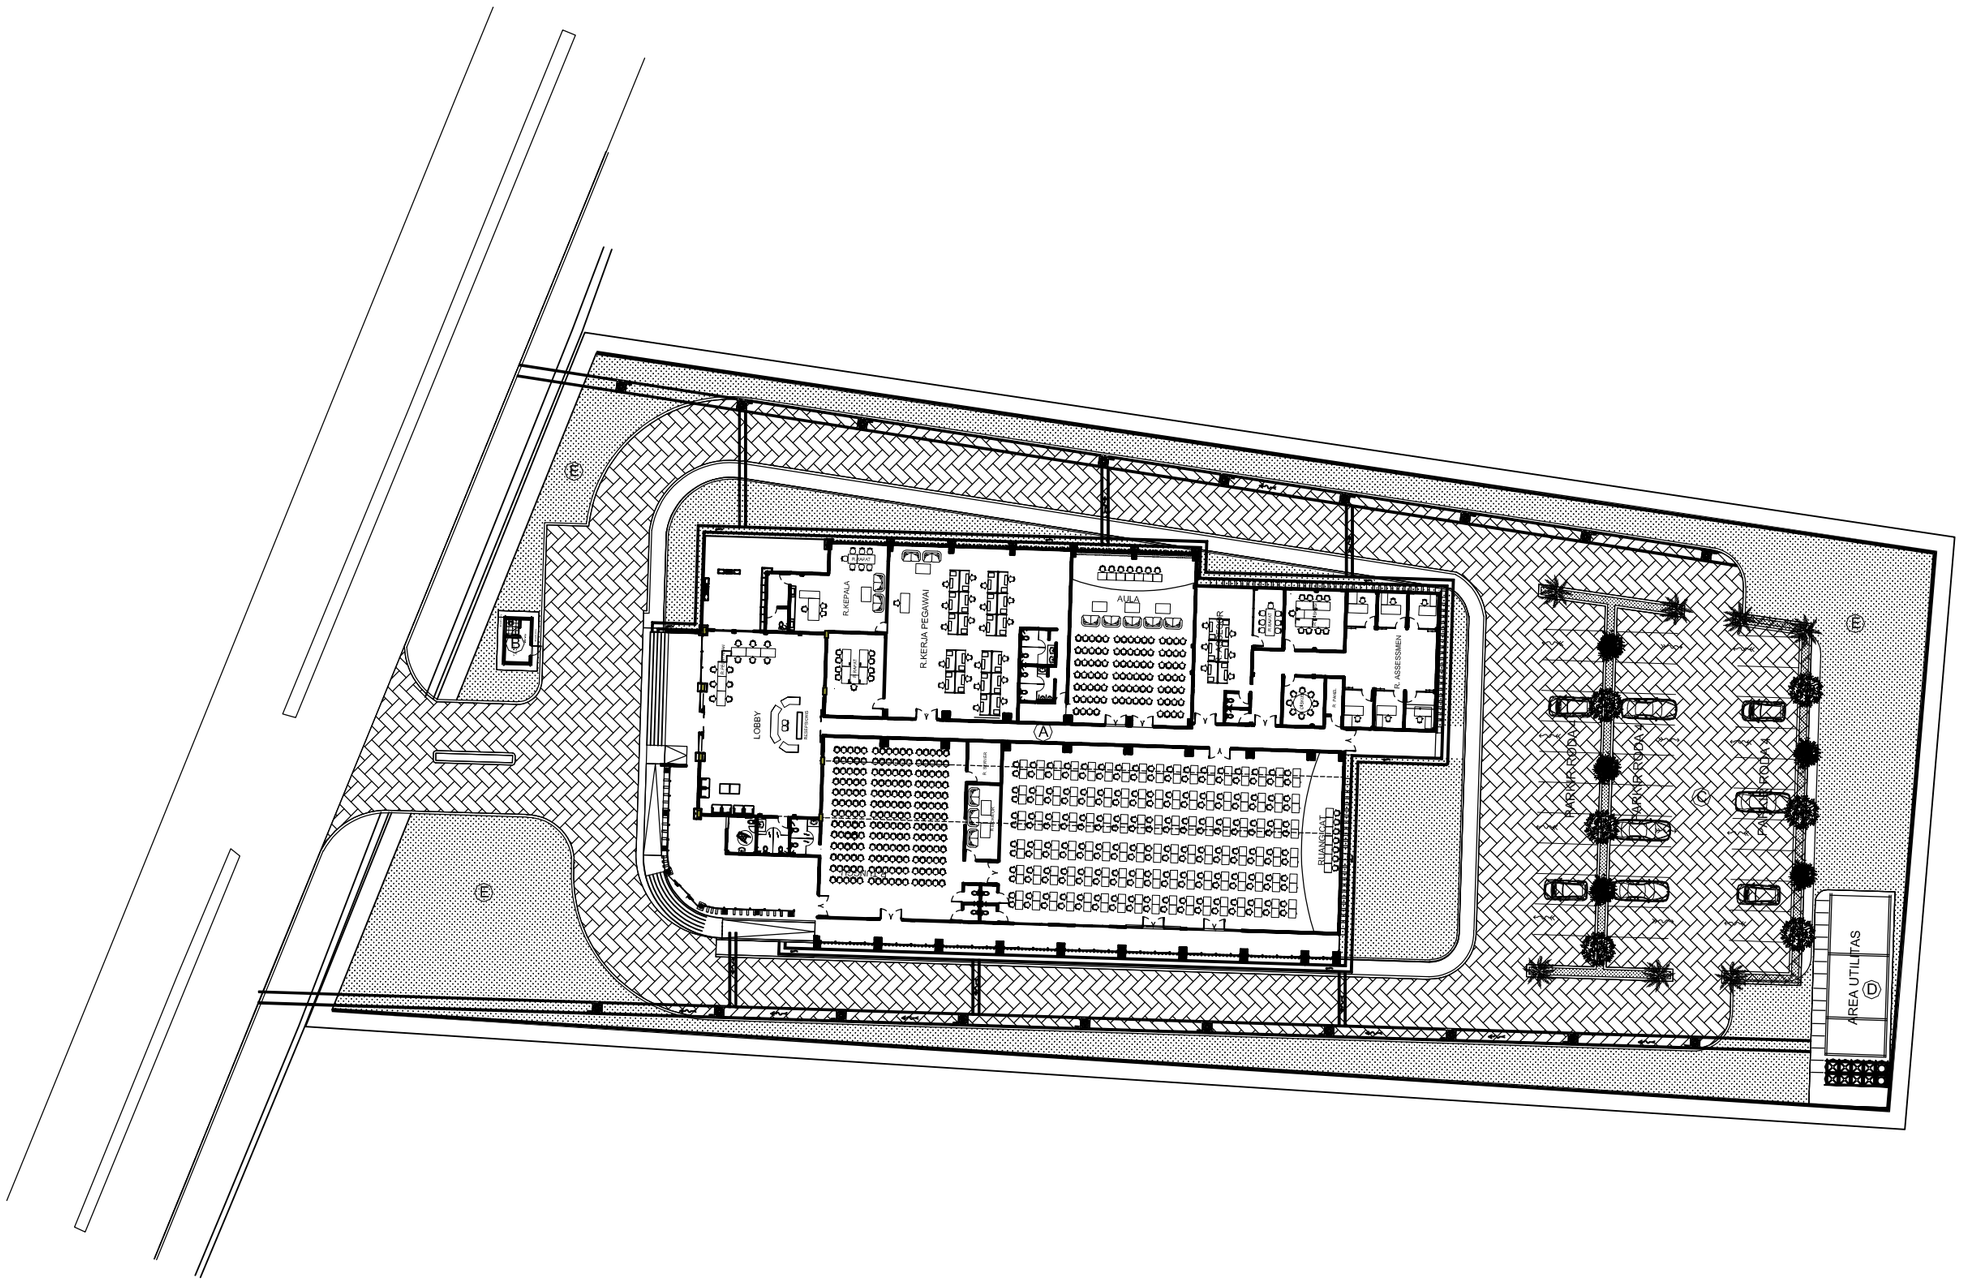

LAYOUT PAGAR KELILING

1 : 100

ARS 1 | -

CATATAN :

REVISI :

No :	Tanggal :	Uraian :

PEMBERI TUGAS :

BADAN KEPEGAWAIAN NEGARA
REPUBLIK INDONESIA
Jl. Mayjen Sutoyo No. 12, Jakarta Timur, 13640 -Indonesia | Telp. 021-80882815 (Humas BKN)
Telp. 021-8093008 | Email: humas@bkn.go.id | Persuratan: persuratan@bkn.go.id

PEKERJAAN :

PERENCANAAN PEMBANGUNAN
UPT BKN BANDUNG

MENGESAHKAN :

PEJABAT PEMBUAT KOMITMEN

Bambang Supardi, S.Sos, M.Adm. SDA
NIP. 19700901 195503 1 001

KONSULTAN PERENCANAAN :


PT. SAEBA KONSULINDO
Jalan Ciptayasa No. 237 Ciruas-Serang
Tlp. 0254 - 213837 Fax. 0254 - 213837

DIPERIKSA :	DISETUJUI :
MULYA ANUGERAH ILAHI, ST *Team Leader*	BAHARUDIN *Direktur*

JUDUL GAMBAR :

LAYOUT PAGAR KELILING

SKALA :	NO. GAMBAR :	JUMLAH GAMBAR :
1 : 550	ARS-34	

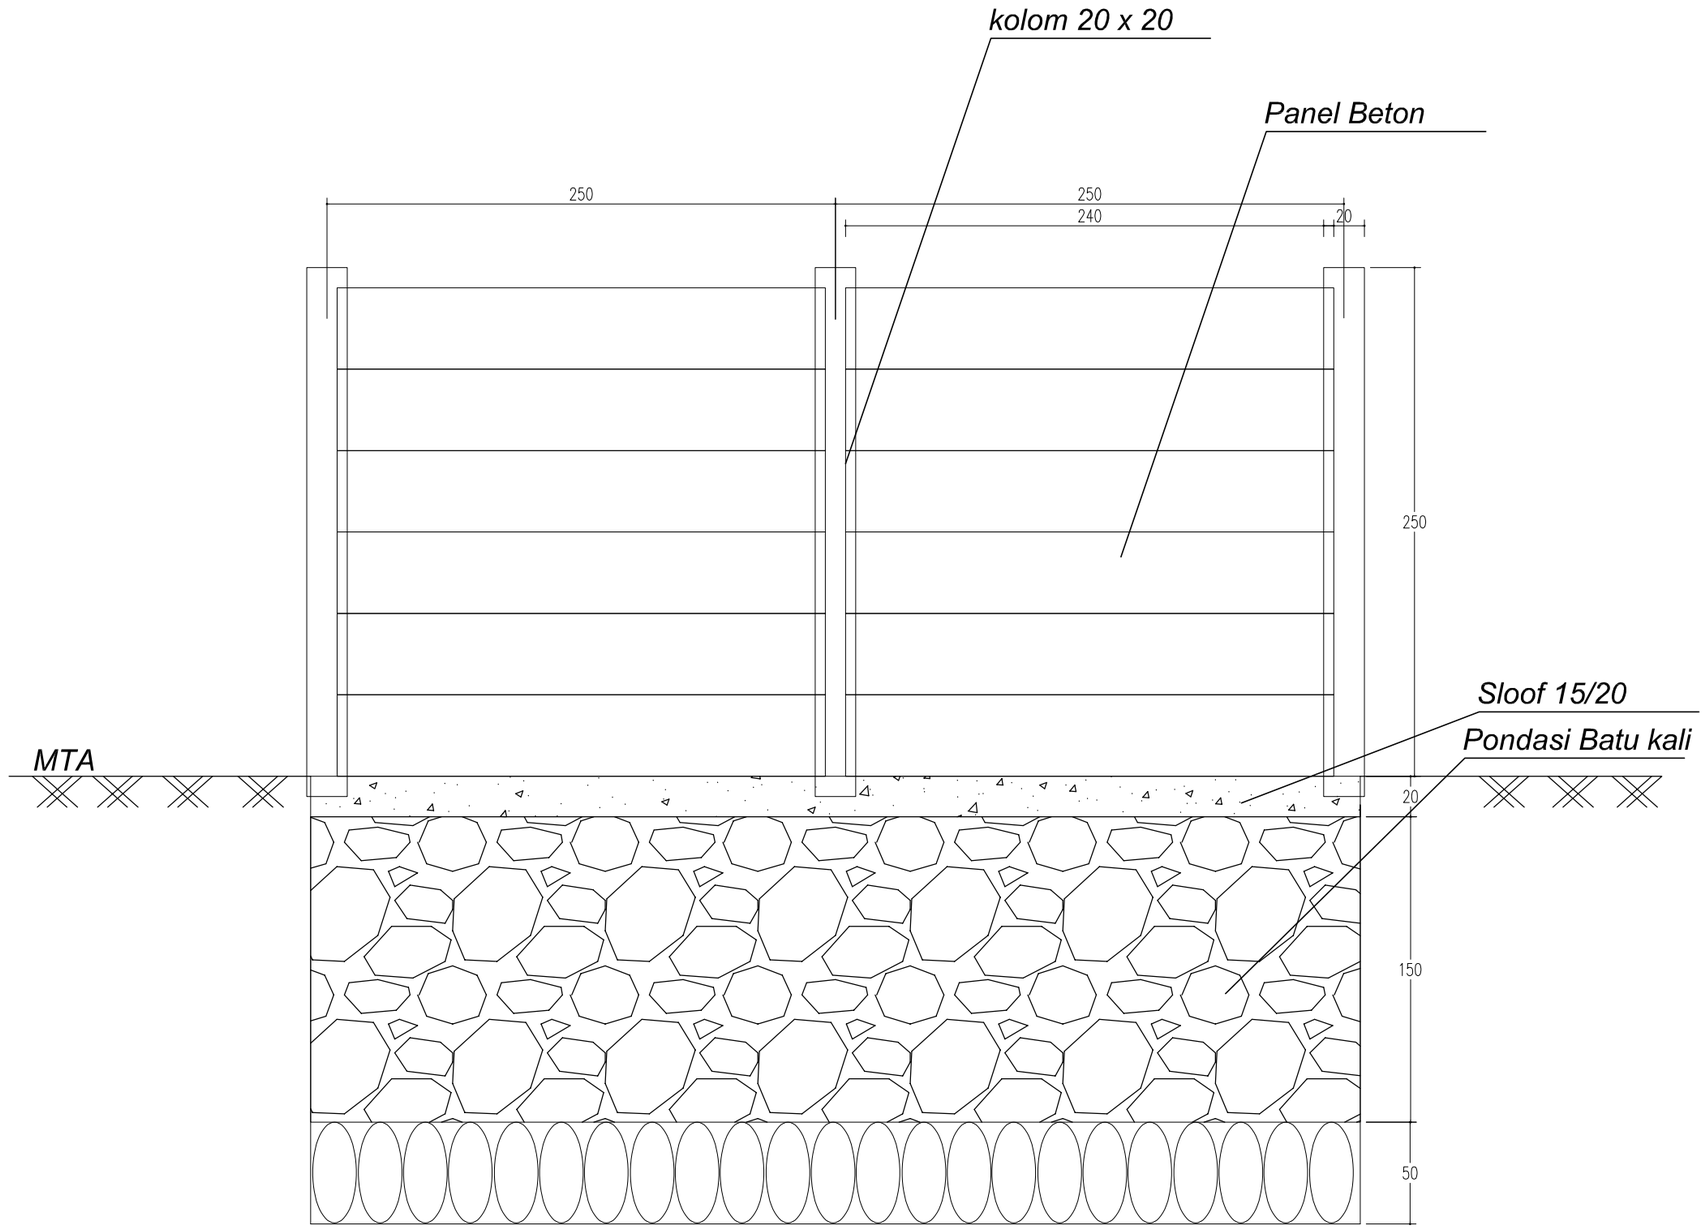

POTONGAN PAGAR

SKALA 1 : 100

1
-

CATATAN :

REVISI :

No :	Tanggal :	Uraian :

PEMBERI TUGAS :

BADAN KEPEGAWAIAN NEGARA
REPUBLIK INDONESIA
Jl. Mayjen Sutoyo No. 12, Jakarta Timur, 13640 - Indonesia | Telp. 021-80882815 (Humas BKN)
Telp. 021-8093008 | Email: humas@bkn.go.id | Persuratan: persuratan@bkn.go.id

PEKERJAAN :

PERENCANAAN PEMBANGUNAN
UPT BKN BANDUNG

MENGESAHKAN :

PEJABAT PEMBUAT KOMITMEN

Bambang Supardi, S.Sos, M.Adm. SDA
NIP. 19700901 195503 1 001

KONSULTAN PERENCANAAN :


PT. SAEBA KONSULINDO
Jalan Ciptayasa No. 237 Ciruas-Serang
Tlp. 0254 - 213837 Fax. 0254 - 213837

DIPERIKSA :	DISETUJUI :
MULYA ANUGERAH ILAHI, ST *Team Leader*	BAHAUDIN *Direktur*


JUDUL GAMBAR :

POT. PAGAR


SKALA :	NO. GAMBAR :	JUMLAH GAMBAR :
1 : 30	ARS - 35	

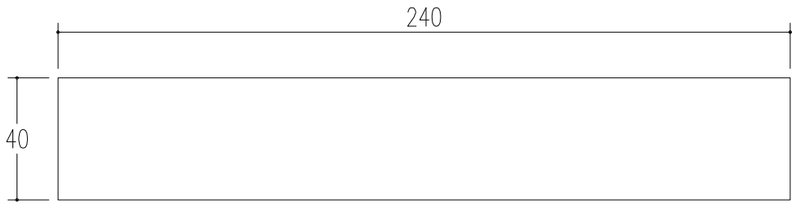


DETAIL PANEL — 2 / -
SKALA 1 : 100

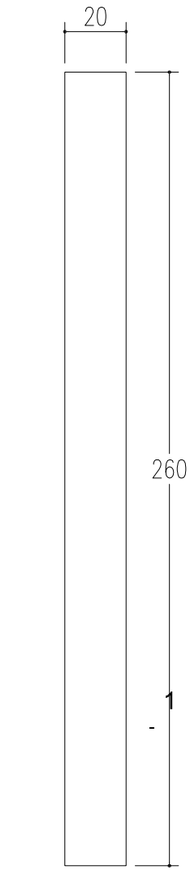


DETAIL KOLOM
SKALA 1 : 100

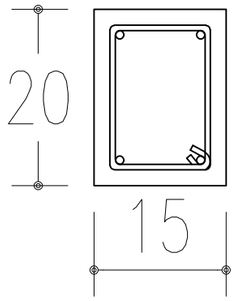


DETAIL PEMBESIAN SLOOF — 5 / -
SKALA NTS

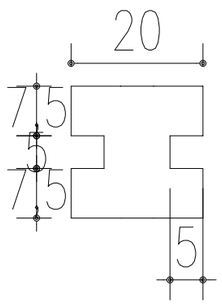

T. ATAS KOLOM — 3 / -
SKALA 1 : 100

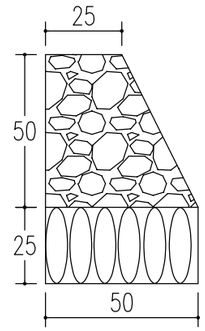

PONDASI BATU KALI (A) — 4 / -
SKALA NTS

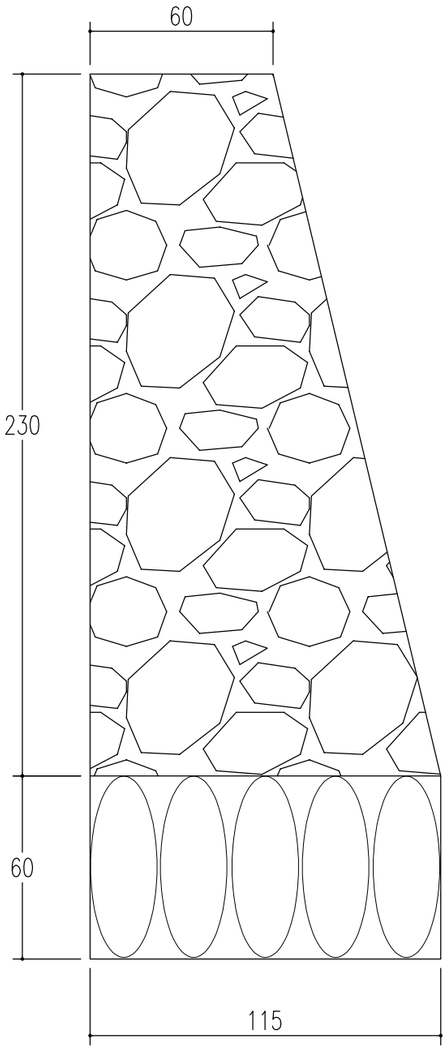

PONDASI BATU KALI (B) — 4 / -
SKALA NTS

CATATAN :

REVISI :

No :	Tanggal :	Uraian :

PEMBERI TUGAS :

BKN
BADAN KEPEGAWAIAN NEGARA
REPUBLIK INDONESIA
Jl. Mayjen Sutoyo No. 12, Jakarta Timur, 13640 - Indonesia | Telp. 021-80882815 (Humas BKN)
Telp. 021-8093008 | Email: humas@bkn.go.id | Persuratan: persuratan@bkn.go.id

PEKERJAAN :

PERENCANAAN PEMBANGUNAN
UPT BKN BANDUNG

MENGESAHKAN :

PEJABAT PEMBUAT KOMITMEN

Bambang Supardi, S.Sos, M.Adm. SDA
NIP. 19700901 195503 1 001

KONSULTAN PERENCANAAN :

PT. SAEBA KONSULINDO
Jalan Ciptayasa No. 237 Ciruas-Serang
Tlp. 0254 - 213837 Fax. 0254 - 213837

DIPERIKSA :	DISETUJUI :
MULYA ANUGERAH ILAHI, ST *Team Leader*	BAHAUDIN *Direktur*

JUDUL GAMBAR :

DETAIL

SKALA :	NO. GAMBAR :	JUMLAH GAMBAR :
1 : 20	ARS - 36	

DAFTAR GAMBAR

NO	KODE GAMBAR	JUDUL GAMBAR	SKALA	NO	KODE GAMBAR	JUDUL GAMBAR	SKALA
		STRUKTUR				STRUKTUR	
00	STR – 00	DAFTAR GAMBAR	N T S				
01	STR – 01	RENCANA PILECAP	1 : 300	01	CR–01	COORDINAT	NTS
02	STR – 02	RENCANA KOLOM PEDESTAL	1 : 300	01	CR–02	LONG SECTION L1, L2,L3	1 : 150
03	STR – 03	RENCANA SLOOF	1 : 300	01	CR–03	CROS SECTION STA +000 s.d +010	1 : 50
04	STR – 04	RENCANA KOLOM	1 : 300		CR–04	CROS SECTION STA +020 s.d +030	1 : 50
05	STR – 05	RENCANA BALOK	1 : 300		CR–05	CROS SECTION STA +040 s.d +050	1 : 50
06	STR – 06	RENCANA ATAP	1 : 300		CR–06	CROS SECTION STA +060 s.d +070	1 : 50
07	STR – 07	RENCANA PLAT LANTAI	1 : 300		CR–07	CROS SECTION STA +080 s.d +090	1 : 50
08	STR – 08	DETAIL PILECAP	1 : 20		CR–08	CROS SECTION STA +100	1 : 50
09	STR – 09	DETAIL PILECAP	NTS		CR–09	CROS SECTION STA +110	1 : 50
10	STR – 10	DETAIL PILECAP	NTS		CR–10	CROS SECTION STA +120	1 : 50
11	STR – 11	TABEL PEMBESIAN PLAT LANTAI	NTS				
12	STR – 12	TABEL PEMBESIAN PLAT LANTAI	NTS				
13	STR – 13	PORTAL	NTS				

CATATAN :

REVISI :

No :	Tanggal :	Uraian :

PEMBERI TUGAS :

BKN

BADAN KEPEGAWAIAN NEGARA
REPUBLIK INDONESIA

Jl. Mayjen Sutoyo No. 12, Jakarta Timur, 13640 -Indonesia | Telp. 021-80882815 (Humas BKN)
Telp. 021-8093008 | Email: humas@bkn.go.id | Persuratan: persuratan@bkn.go.id

PEKERJAAN :

PERENCANAAN PEMBANGUNAN
UPT BKN BANDUNG

MENGESAHKAN :

PEJABAT PEMBUAT KOMITMEN

Bambang Supardi, S.Sos, M.Adm. SDA
NIP. 19700901 195503 1 001

KONSULTAN PERENCANAAN :

PT. SAEBA KONSULINDO


Jalan Ciptayasa No. 237 Ciruas-Serang
Tlp. 0254 - 213837 Fax. 0254 - 213837

DIPERIKSA :	DISETUJUI :
MULYA ANUGERAH ILAHI, ST *Team Leader*	BAHAUDIN *Direktur*

JUDUL GAMBAR :

DAFTAR GAMBAR

SKALA :	NO. GAMBAR :	JUMLAH GAMBAR :
NTS	Str - 00	

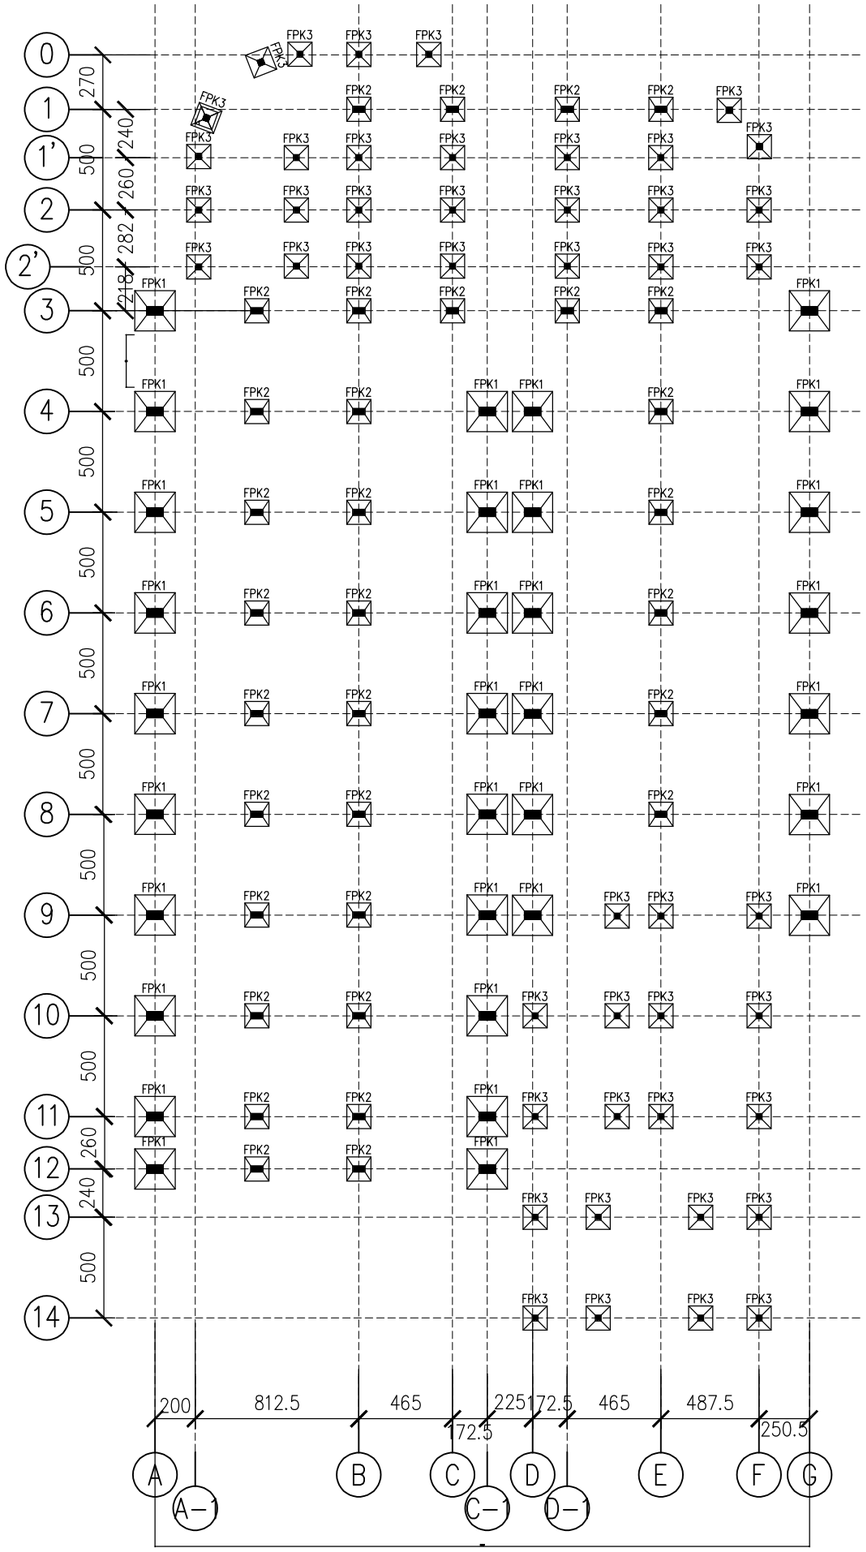

DENAH RENCANA PONDASI PILECAP
ELEV. -2.300
1 : 300

STR 2

CATATAN :

REVISI :

No :	Tanggal :	Uraian :

PEMBERI TUGAS :

BADAN KEPEGAWAIAN NEGARA
REPUBLIK INDONESIA
Jl. Mayjen Sutoyo No. 12, Jakarta Timur, 13640 -Indonesia | Telp. 021-80882815 (Humas BKN)
Telp. 021-8093008 | Email: humas@bkn.go.id | Persuratan: persuratan@bkn.go.id

PEKERJAAN :

PERENCANAAN PEMBANGUNAN
UPT BKN BANDUNG

MENGESAHKAN :

PEJABAT PEMBUAT KOMITMEN

Bambang Supardi, S.Sos, M.Adm. SDA
NIP. 19700901 195503 1 001

KONSULTAN PERENCANAAN :


PT. SAEBA KONSULINDO
Jalan Ciptayasa No. 237 Ciruas-Serang
Tlp. 0254 - 213837 Fax. 0254 - 213837

DIPERIKSA :	DISETUJUI :
MULYA ANUGERAH ILAHI, ST *Team Leader*	BAHAUDIN *Direktur*

JUDUL GAMBAR :

PONDASI PILECAP

SKALA :	NO. GAMBAR :	JUMLAH GAMBAR :
1 : 300	STR-01	

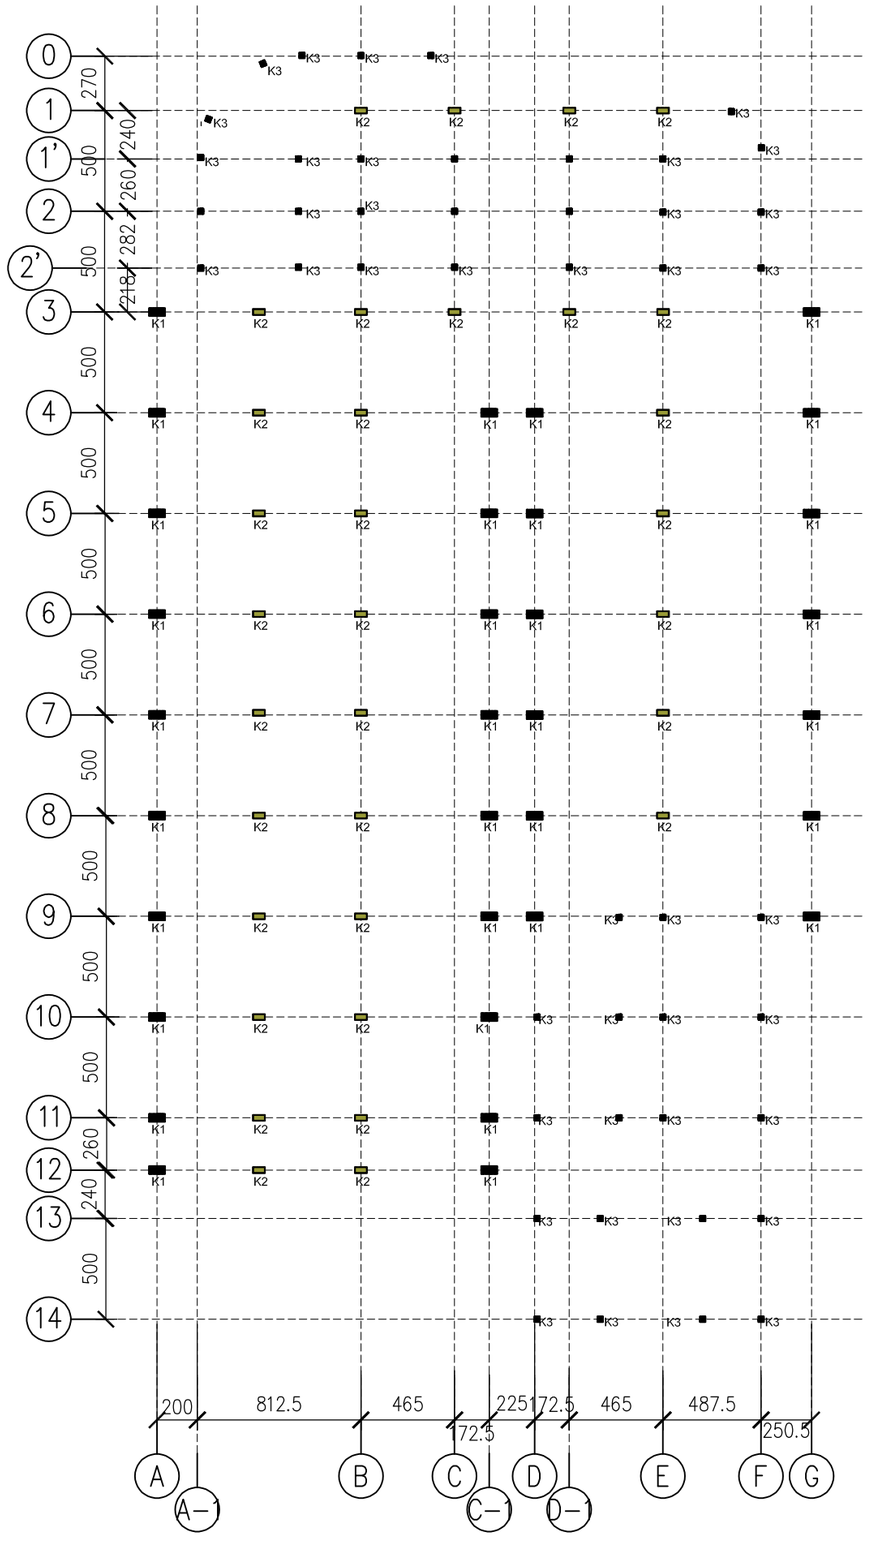

DENAH RENCANA KOLOM PEDESTAL
ELEV. -1.900
1 : 300

-
STR 2

CATATAN :

REVISI :

No :	Tanggal :	Uraian :

PEMBERI TUGAS :

BADAN KEPEGAWAIAN NEGARA
REPUBLIK INDONESIA
Jl. Mayjen Sutoyo No. 12, Jakarta Timur, 13640 -Indonesia | Telp. 021-80882815 (Humas BKN)
Telp. 021-8093008 | Email: humas@bkn.go.id | Persuratan: persuratan@bkn.go.id

PEKERJAAN :

PERENCANAAN PEMBANGUNAN
UPT BKN BANDUNG

MENGESAHKAN :

PEJABAT PEMBUAT KOMITMEN

Bambang Supardi, S.Sos, M.Adm. SDA
NIP. 19700901 195503 1 001

KONSULTAN PERENCANAAN :


PT. SAEBA KONSULINDO
Jalan Ciptayasa No. 237 Ciruas-Serang
Tlp. 0254 - 213837 Fax. 0254 - 213837

DIPERIKSA :	DISETUJUI :
MULYA ANUGERAH ILAHI, ST *Team Leader*	BAHARUDIN *Direktur*

JUDUL GAMBAR :

KOLOM PEDESTAL

SKALA :	NO. GAMBAR :	JUMLAH GAMBAR :
1 : 300	STR-02	

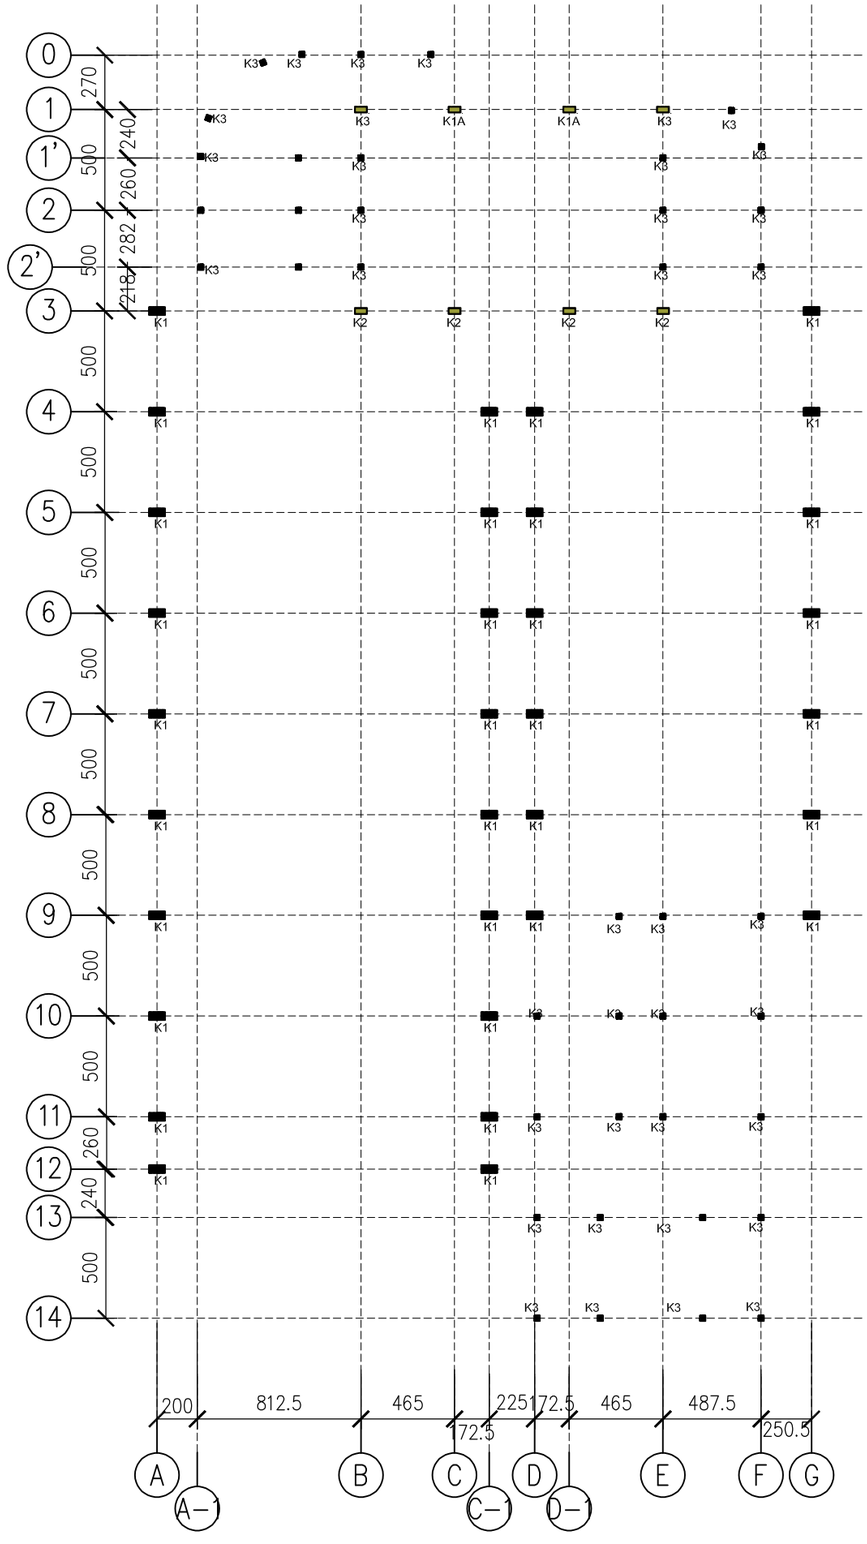

DENAH RENCANA KOLOM
ELEV. -0.050
1 : 300

STR - 2

CATATAN :

REVISI :

No :	Tanggal :	Uraian :

PEMBERI TUGAS :

BADAN KEPEGAWAIAN NEGARA
REPUBLIK INDONESIA
Jl. Mayjen Sutoyo No. 12, Jakarta Timur, 13640 -Indonesia | Telp. 021-80882815 (Humas BKN)
Telp. 021-8093008 | Email: humas@bkn.go.id | Persuratan: persuratan@bkn.go.id

PEKERJAAN :

PERENCANAAN PEMBANGUNAN
UPT BKN BANDUNG

MENGESAHKAN :

PEJABAT PEMBUAT KOMITMEN

Bambang Supardi, S.Sos, M.Adm. SDA
NIP. 19700901 195503 1 001

KONSULTAN PERENCANAAN :


PT. SAEBA KONSULINDO
Jalan Ciptayasa No. 237 Ciruas-Serang
Tlp. 0254 - 213837 Fax. 0254 - 213837

DIPERIKSA :	DISETUJUI :
MULYA ANUGERAH ILAHI, ST *Team Leader*	BAHARUDIN *Direktur*

JUDUL GAMBAR :

DENAH KOLOM

SKALA :	NO. GAMBAR :	JUMLAH GAMBAR :
1 : 300	STR-03	

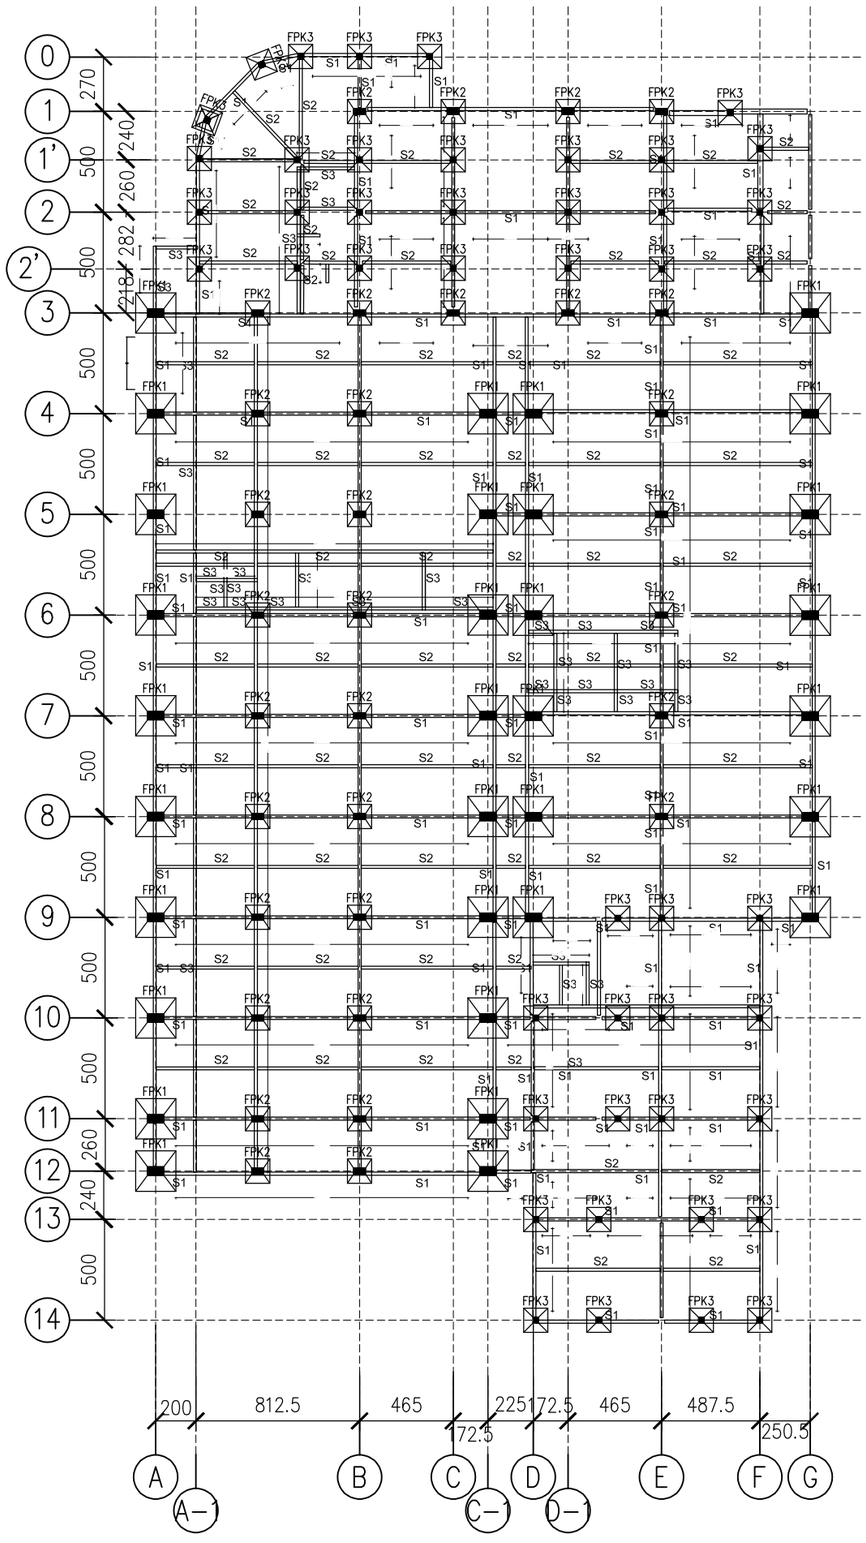

DENAH RENCANA SLOOF
ELEV. -1.100
1 : 300

STR 2 -

CATATAN :

REVISI :

No :	Tanggal :	Uraian :

PEMBERI TUGAS :

BADAN KEPEGAWAIAN NEGARA
REPUBLIK INDONESIA
Jl. Mayjen Sutoyo No. 12, Jakarta Timur, 13640 -Indonesia | Telp. 021-80882815 (Humas BKN)
Telp. 021-8093008 | Email: humas@bkn.go.id | Persuratan: persuratan@bkn.go.id

PEKERJAAN :

PERENCANAAN PEMBANGUNAN
UPT BKN BANDUNG

MENGESAHKAN :

PEJABAT PEMBUAT KOMITMEN

Bambang Supardi, S.Sos, M.Adm. SDA
NIP. 19700901 195503 1 001

KONSULTAN PERENCANAAN :


PT. SAEBA KONSULINDO
Jalan Ciptayasa No. 237 Ciruas-Serang
Tlp. 0254 - 213837 Fax. 0254 - 213837

DIPERIKSA :	DISETUJUI :
MULYA ANUGERAH ILAHI, ST *Team Leader*	BAHAUDIN *Direktur*

JUDUL GAMBAR :

RENCANA SLOOF

SKALA :	NO. GAMBAR :	JUMLAH GAMBAR :
1 : 300	STR-04	

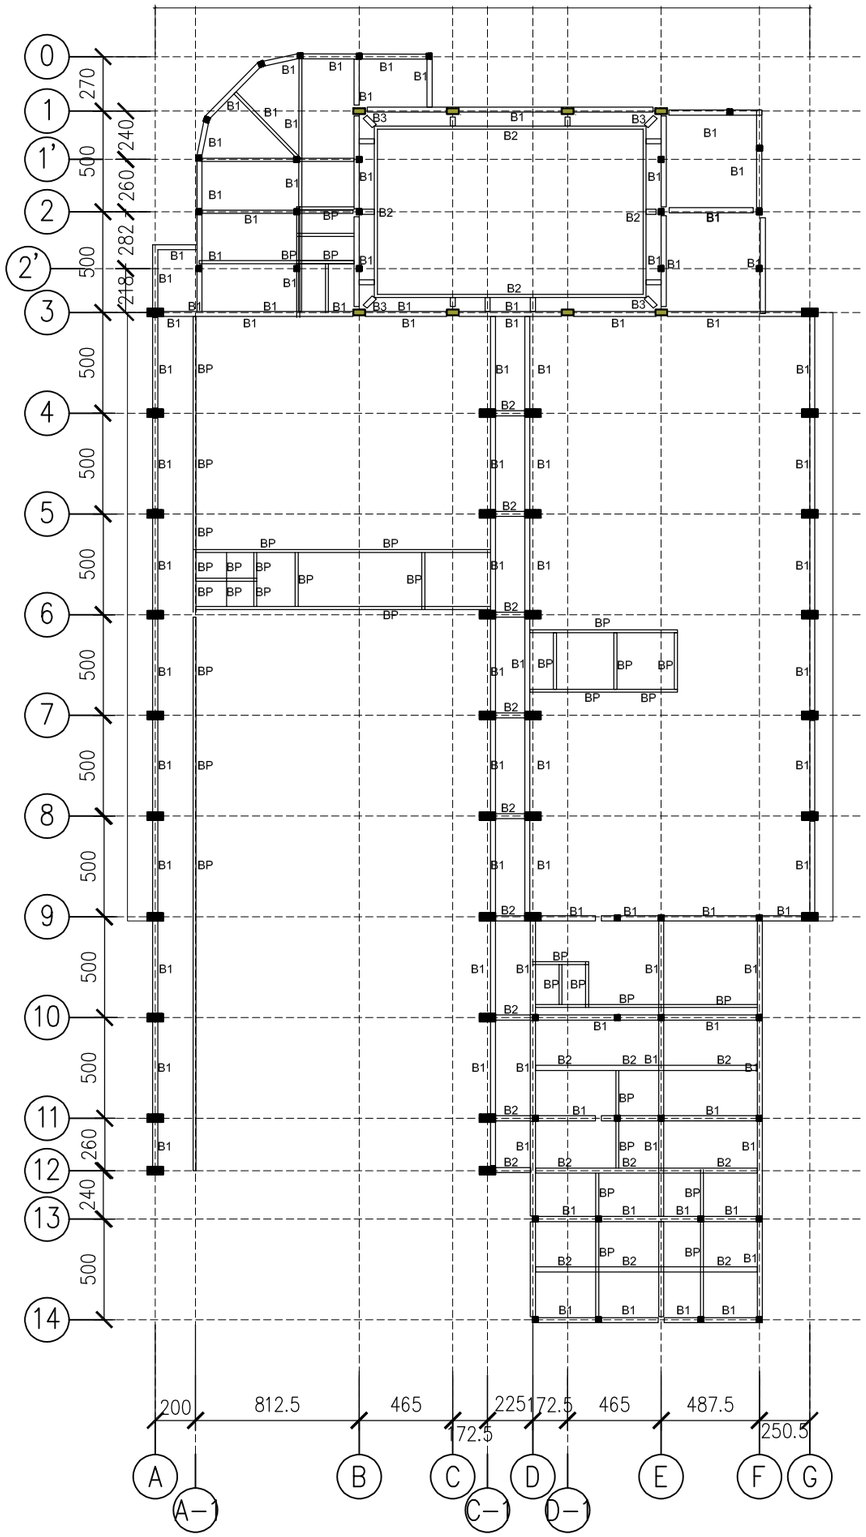

DENAH RENCANA BALOK
ELEV. -1.100
1 : 300

STR 2

CATATAN :

REVISI :

No :	Tanggal :	Uraian :

PEMBERI TUGAS :

BADAN KEPEGAWAIAN NEGARA
REPUBLIK INDONESIA
Jl. Mayjen Sutoyo No. 12, Jakarta Timur, 13640 -Indonesia | Telp. 021-80882815 (Humas BKN)
Telp. 021-8093008 | Email: humas@bkn.go.id | Persuratan: persuratan@bkn.go.id

PEKERJAAN :

PERENCANAAN PEMBANGUNAN
UPT BKN BANDUNG

MENGESAHKAN :

PEJABAT PEMBUAT KOMITMEN

Bambang Supardi, S.Sos, M.Adm. SDA
NIP. 19700901 195503 1 001

KONSULTAN PERENCANAAN :


PT. SAEBA KONSULINDO
Jalan Ciptayasa No. 237 Ciruas-Serang
Tlp. 0254 - 213837 Fax. 0254 - 213837

DIPERIKSA :	DISETUJUI :
MULYA ANUGERAH ILAHI, ST *Team Leader*	BAHAUDIN *Direktur*

JUDUL GAMBAR :

RENCANA BALOK

SKALA :	NO. GAMBAR :	JUMLAH GAMBAR :
1 : 300	STR-05	

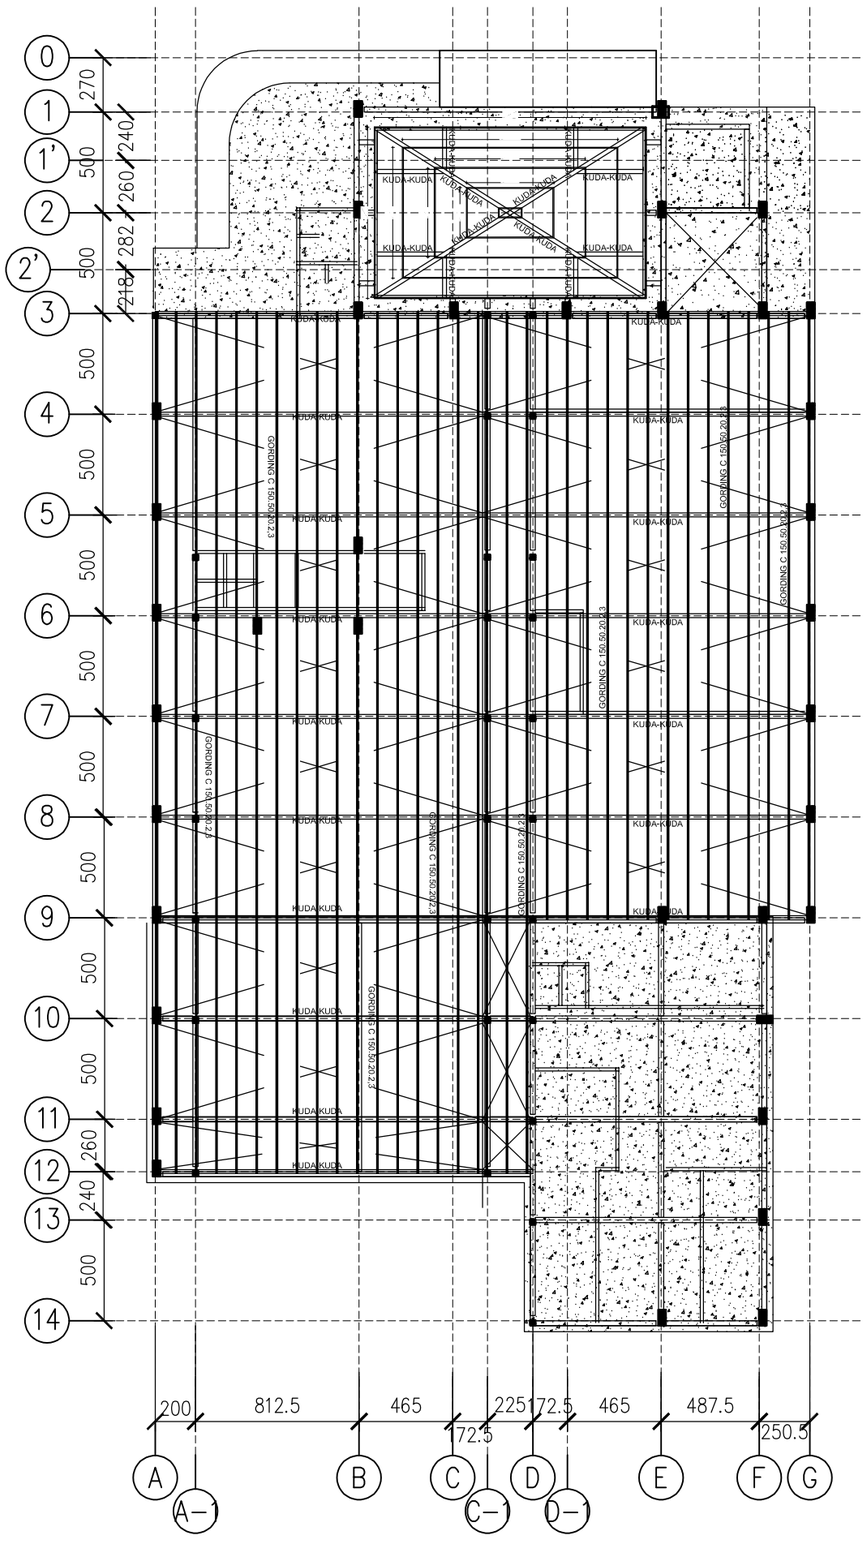

DENAH RENCANA ATAP

1 : 300

STR 2

CATATAN :

REVISI :

No :	Tanggal :	Uraian :

PEMBERI TUGAS :

BADAN KEPEGAWAIAN NEGARA
REPUBLIK INDONESIA

Jl. Mayjen Sutoyo No. 12, Jakarta Timur, 13640 - Indonesia | Telp. (021-80882815 (Humas BKN)
Telp. 021-8093008 | Email: humas@bkn.go.id | Persuratan: persuratan@bkn.go.id

PEKERJAAN :

PERENCANAAN PEMBANGUNAN
UPT BKN BANDUNG

MENGESAHKAN :

PEJABAT PEMBUAT KOMITMEN

Bambang Supardi, S.Sos, M.Adm. SDA
NIP. 19700901 195503 1 001

KONSULTAN PERENCANAAN :

PT. SAEBA KONSULINDO


Jalan Ciptayasa No. 237 Ciruas-Serang
Tlp. 0254 - 213837 Fax. 0254 - 213837

DIPERIKSA :	DISETUJUI :
MULYA ANUGERAH ILAHI, ST *Team Leader*	BAHARUDIN *Direktur*

JUDUL GAMBAR :

RENC. ATAP

SKALA :	NO. GAMBAR :	JUMLAH GAMBAR :
1 : 300	STR-06	

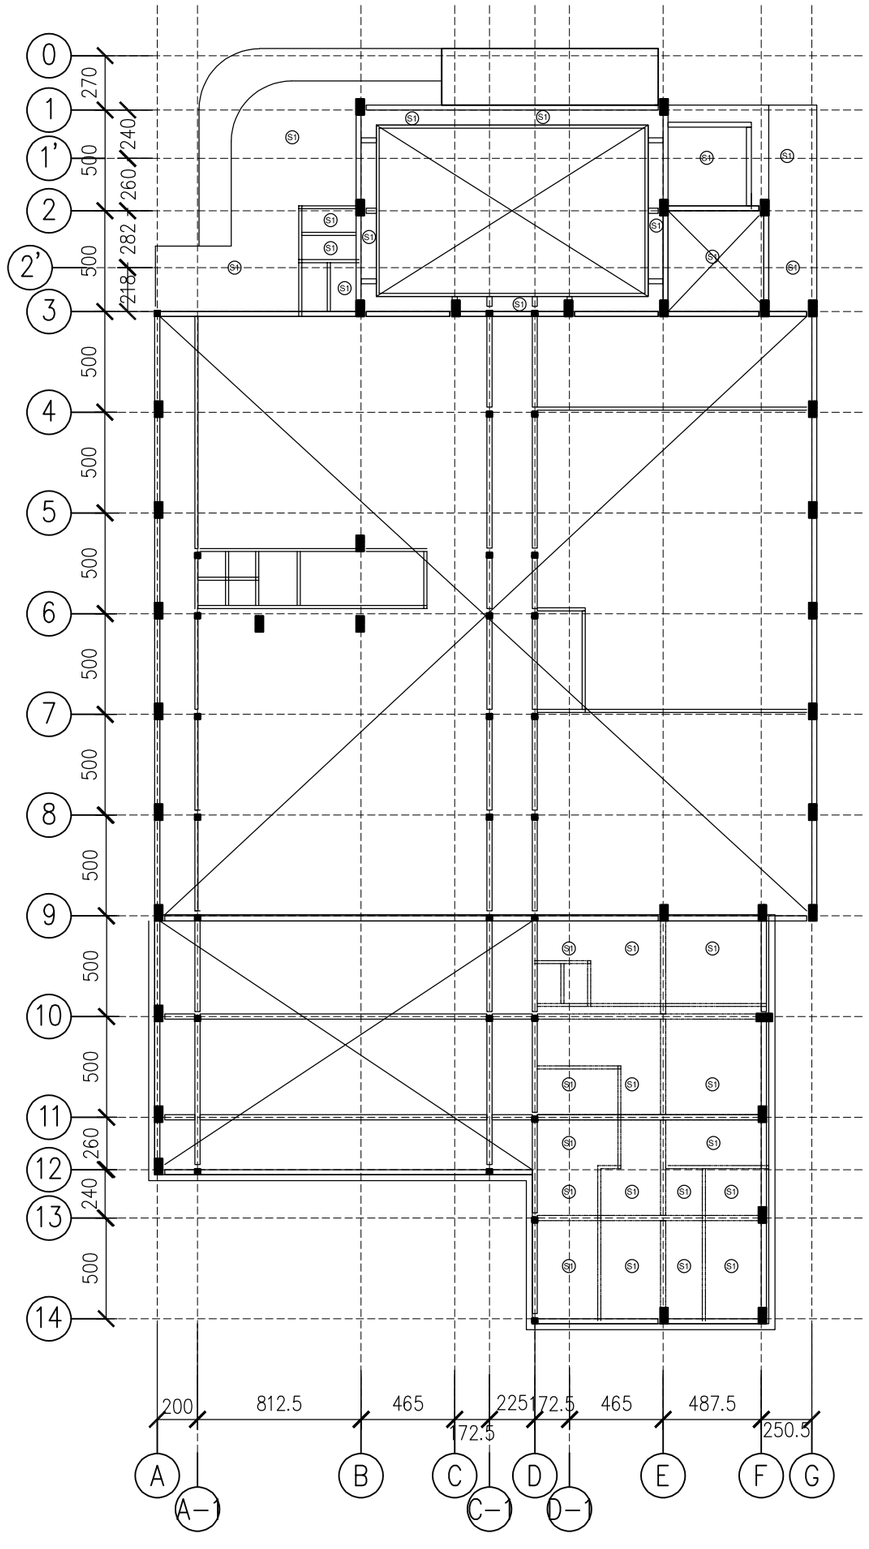

DENAH RENCANA PLAT LANTAI

1 : 300

STR 2

CATATAN :

REVISI :

No :	Tanggal :	Uraian :

PEMBERI TUGAS :

BKN

BADAN KEPEGAWAIAN NEGARA
REPUBLIK INDONESIA

Jl. Mayjen Sutoyo No. 12, Jakarta Timur, 13640 –Indonesia | Telp. 021–80882815 (Humas BKN)
Telp. 021–8093008 | Email: humas@bkn.go.id | Persuratan: persuratan@bkn.go.id

PEKERJAAN :

PERENCANAAN PEMBANGUNAN
UPT BKN BANDUNG

MENGESAHKAN :

PEJABAT PEMBUAT KOMITMEN

Bambang Supardi, S.Sos, M.Adm. SDA
NIP. 19700901 195503 1 001

KONSULTAN PERENCANAAN :

PT. SAEBA KONSULINDO


Jalan Ciptayasa No. 237 Ciruas-Serang
Tlp. 0254 - 213837 Fax. 0254 - 213837


DIPERIKSA :	DISETUJUI :
MULYA ANUGERAH ILAHI, ST *Team Leader*	BAHAUDIN *Direktur*

JUDUL GAMBAR :

RENCANA PLAT LANTAI

SKALA :	NO. GAMBAR :	JUMLAH GAMBAR :
1 : 300	STR-07	

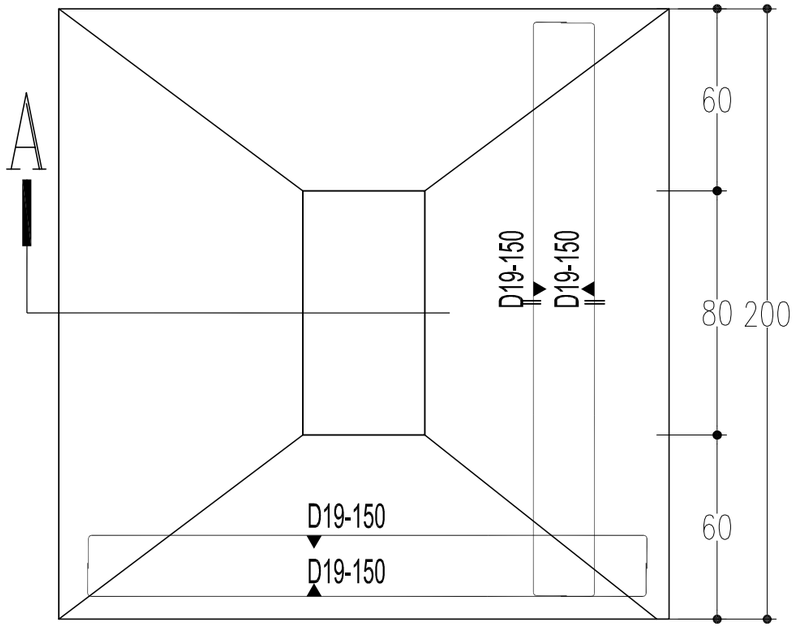

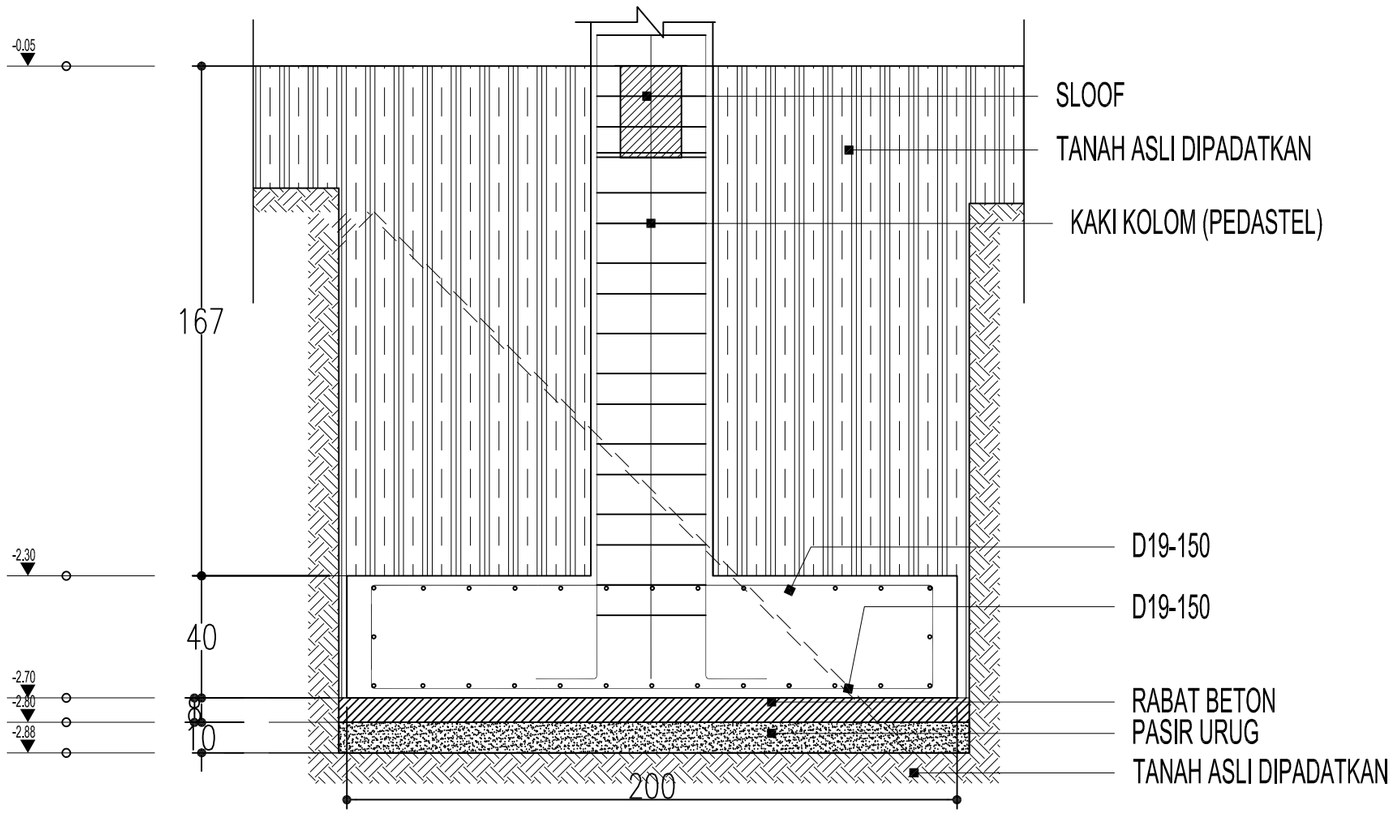

DETAIL PILE CAP FPK 1

SKALA 1 : 25

CATATAN :

REVISI :

No :	Tanggal :	Uraian :

PEMBERI TUGAS :

BKN

BADAN KEPEGAWAIAN NEGARA
REPUBLIK INDONESIA

Jl. Mayjen Sutoyo No. 12, Jakarta Timur, 13640 -Indonesia | Telp. 021-80882815 (Humas BKN)
Telp. 021-8093008 | Email: humas@bkn.go.id | Persuratan: persuratan@bkn.go.id

PEKERJAAN :

PERENCANAAN PEMBANGUNAN
UPT BKN BANDUNG

MENGESAHKAN :

PEJABAT PEMBUAT KOMITMEN

Bambang Supardi, S.Sos, M.Adm. SDA
NIP. 19700901 195503 1 001

KONSULTAN PERENCANAAN :


PT. SAEBA KONSULINDO
Jalan Ciptayasa No. 237 Ciruas-Serang
Tlp. 0254 - 213837 Fax. 0254 - 213837


DIPERIKSA :	DISETUJUI :
MULYA ANUGERAH ILAHI, ST *Team Leader*	BAHARUDIN *Direktur*

JUDUL GAMBAR :

DETAIL PILECAP

SKALA :	NO. GAMBAR :	JUMLAH GAMBAR :
1 : 20	STR-08	

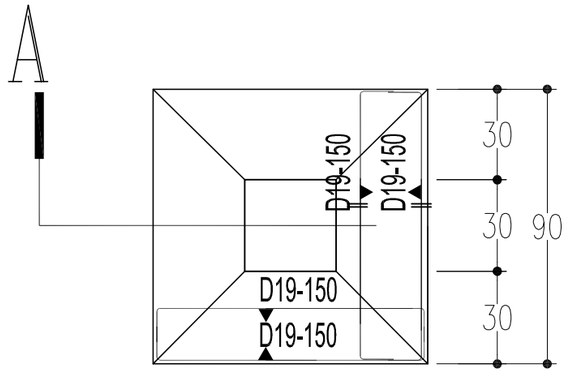

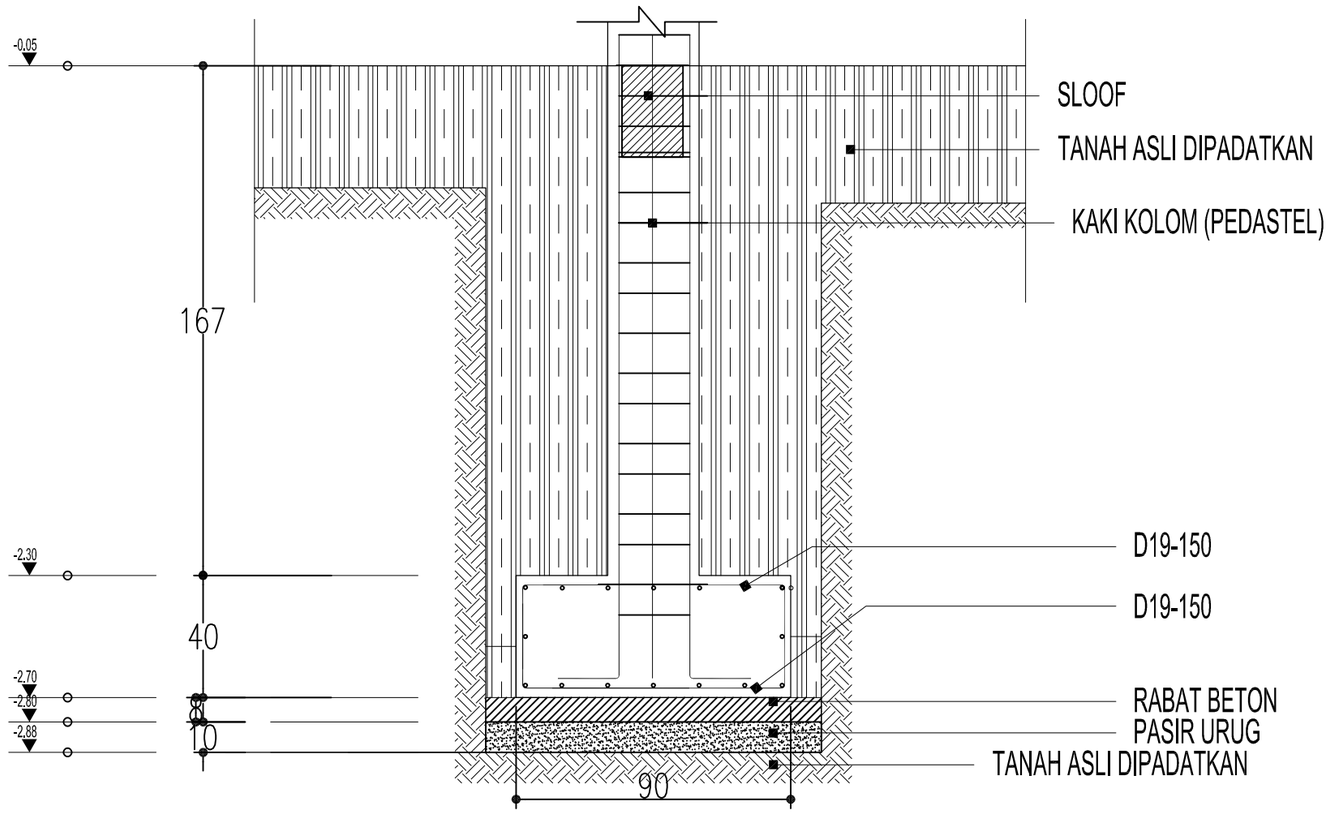

DETAIL PILE CAP FPK3

SKALA 1 : 25

CATATAN :

REVISI :

No :	Tanggal :	Uraian :

PEMBERI TUGAS :

BKN

BADAN KEPEGAWAIAN NEGARA
REPUBLIK INDONESIA

Jl. Mayjen Sutoyo No. 12, Jakarta Timur, 13640 -Indonesia | Telp. 021-80882815 (Humas BKN)
Telp. 021-8093008 | Email: humas@bkn.go.id | Persuratan: persuratan@bkn.go.id

PEKERJAAN :

PERENCANAAN PEMBANGUNAN
UPT BKN BANDUNG

MENGESAHKAN :

PEJABAT PEMBUAT KOMITMEN

Bambang Supardi, S.Sos, M.Adm. SDA
NIP. 19700901 195503 1 001

KONSULTAN PERENCANAAN :


PT. SAEBA KONSULINDO
Jalan Ciptayasa No. 237 Ciruas-Serang
Tlp. 0254 - 213837 Fax. 0254 - 213837


DIPERIKSA :	DISETUJUI :
MULYA ANUGERAH ILAHI, ST *Team Leader*	BAHARUDIN *Direktur*

JUDUL GAMBAR :

DETAIL PILECAP

SKALA :	NO. GAMBAR :	JUMLAH GAMBAR :
1 : 20	STR-9	

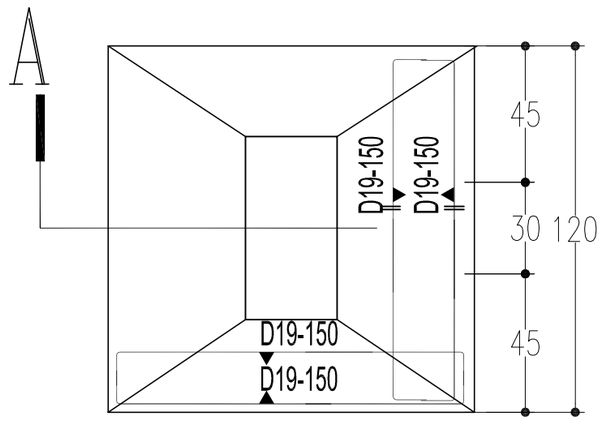

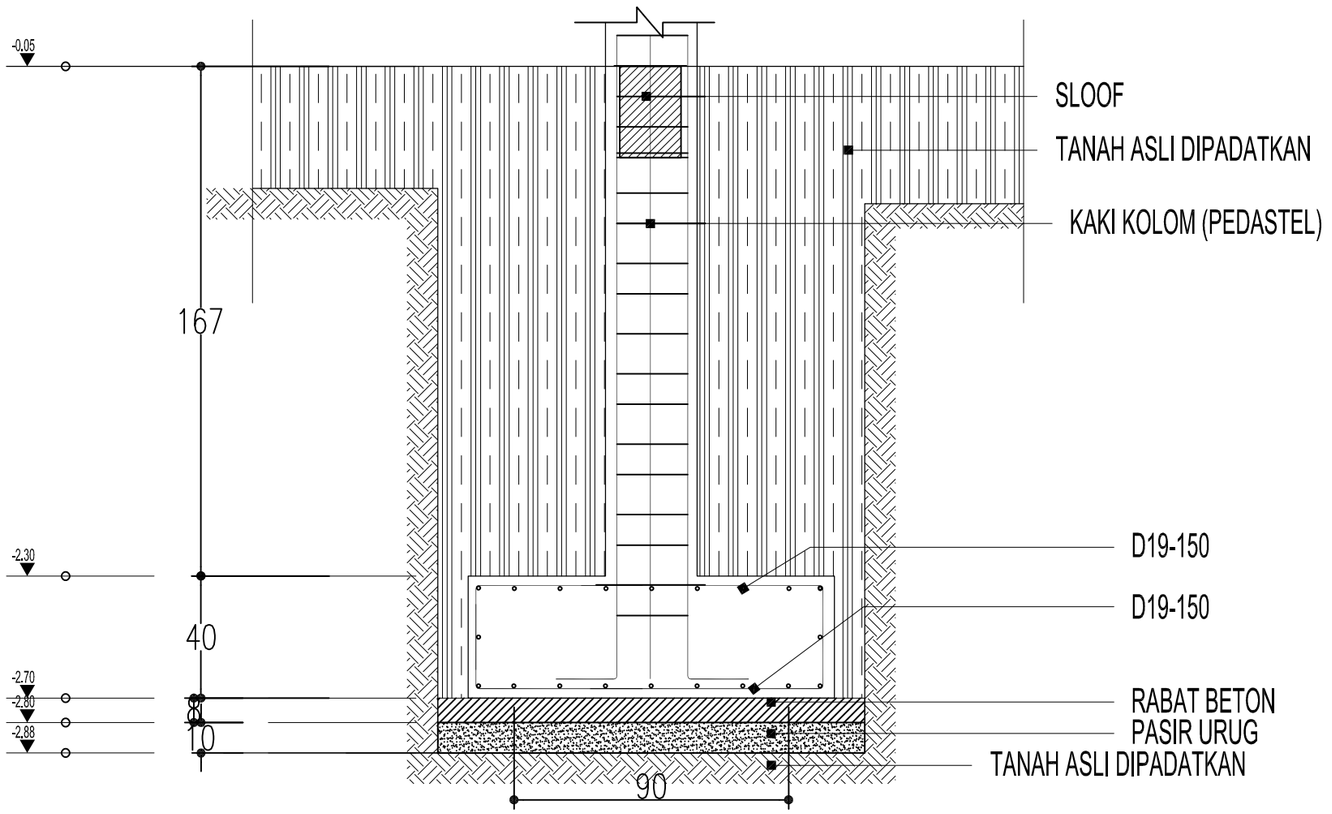

DETAIL PILE CAP FPK2

SKALA 1 : 25

CATATAN :

REVISI :

No :	Tanggal :	Uraian :

PEMBERI TUGAS :

BKN

BADAN KEPEGAWAIAN NEGARA
REPUBLIK INDONESIA

Jl. Mayjen Sutoyo No. 12, Jakarta Timur, 13640 - Indonesia | Telp. 021-80882815 (Humas BKN)
Telp. 021-8093008 | Email: humas@bkn.go.id | Persuratan: persuratan@bkn.go.id

PEKERJAAN :

PERENCANAAN PEMBANGUNAN
UPT BKN BANDUNG

MENGESAHKAN :

PEJABAT PEMBUAT KOMITMEN

Bambang Supardi, S.Sos, M.Adm. SDA
NIP. 19700901 195503 1 001

KONSULTAN PERENCANAAN :


PT. SAEBA KONSULINDO
Jalan Ciptayasa No. 237 Ciruas-Serang
Tlp. 0254 - 213837 Fax. 0254 - 213837

DIPERIKSA :	DISETUJUI :
MULYA ANUGERAH ILAHI, ST *Team Leader*	BAHAUDIN *Direktur*

JUDUL GAMBAR :


DETAIL PILECAP

SKALA :	NO. GAMBAR :	JUMLAH GAMBAR :
1 : 20	STR-10	

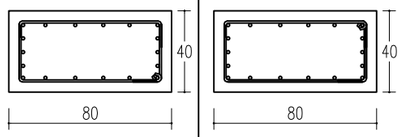TIPE KOLOM	Pedestal-1=K1		Pedestal-2		Pedestal-3=K2	
	TUMP	LAP	TUMP	LAP	TUMP	LAP
						
UKURAN KOLOM	40x80		30x60		30x30	
JUMLAH TULANGAN	18 D16	18 D16	10 D16	10 D16	12 D16	12 D16
SENGKANG	Ø10-100	Ø10-150	Ø10-100	Ø10-150	Ø10-100	Ø10-150


DETAIL KOLOM

SKALA 1 : 20

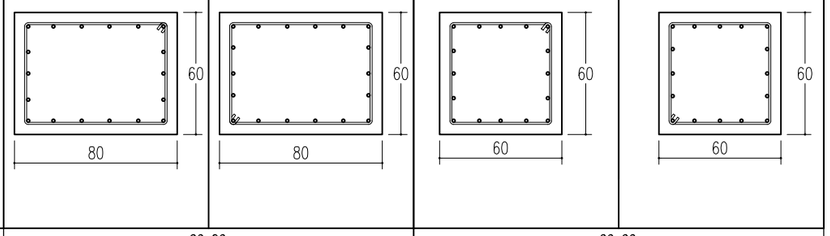TIPE KOLOM	Pedestal-5=K3		Pedestal-4=K1A	
	TUMP	LAP	TUMP	LAP
				
UKURAN KOLOM	60x80		60x60	
JUMLAH TULANGAN	18 D16	18 D16	18 D16	18 D16
SENGKANG	Ø10-100	Ø10-150	Ø10-100	Ø10-150


DETAIL KOLOM

SKALA 1 : 20

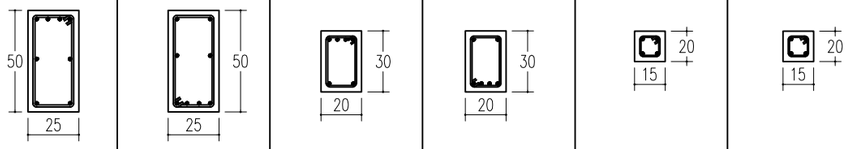TIPE SLOOF	S1		S2		S3	
	TUMP	LAP	TUMP	LAP	TUMP	LAP
						
UKURAN BALOK	25 X 50		20 x 30		15 X 20	
TULANGAN ATAS	4 D16	2 D16	4 D13	2 D13	2 Ø10	2 Ø10
TULANGAN SAMPING	2 D13	2 D13	-	-	-	-
TULANGAN BAWAH	2 D16	4 D19	2 D13	4 D13	2 Ø10	2 Ø10
SENGKANG	Ø10-100	Ø10-150	Ø8-100	Ø8-150	Ø6-100	Ø6-150

DETAIL SLOOF

SKALA 1 : 20

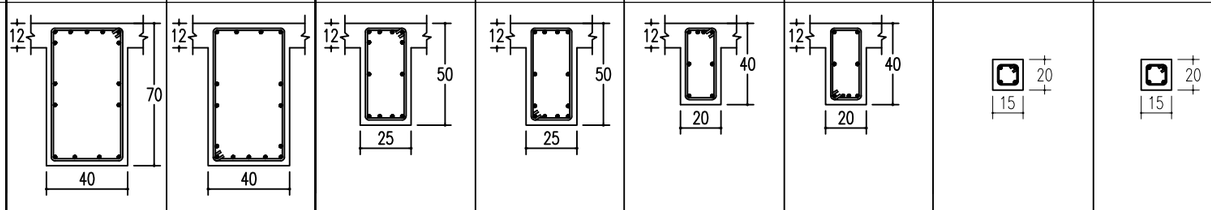TIPE BALOK	B.3		B.1		B.2		B.P	
	TUMP	LAP	TUMP	LAP	TUMP	LAP	TUMP	LAP
								
UKURAN BALOK	40 X 70		25 X 50		20 X 40		15 X 20	
TULANGAN ATAS	7 D16	4 D16	6 D16	4 D16	4 D16	2 D16	2 ⌀10	2 ⌀10
TULANGAN SAMPING	4 D13	4 D13	2 D13	2 D13	2 D13	2 D13	-	-
TULANGAN BAWAH	4 D16	7 D16	4 D16	6 D16	2 D16	4 D16	2 ⌀10	2 ⌀10
SENGKANG	⌀10-100	⌀10-150	⌀10-100	⌀10-150	⌀10-100	⌀10-150	⌀6-100	⌀6-150

DETAIL BALOK

SKALA 1 : 25

CATATAN :

REVISI :

No :	Tanggal :	Uraian :

PEMBERI TUGAS :

BKN

BADAN KEPEGAWAIAN NEGARA
REPUBLIK INDONESIA

Jl. Mayjen Sutoyo No. 12, Jakarta Timur, 13640 -Indonesia | Telp. 021-80882815 (Humas BKN)
Telp. 021-8093008 | Email: humas@bkn.go.id | Persuratan: persuratan@bkn.go.id

PEKERJAAN :

PERENCANAAN PEMBANGUNAN
UPT BKN BANDUNG

MENGESAHKAN :

PEJABAT PEMBUAT KOMITMEN

Bambang Supardi, S.Sos, M.Adm. SDA
NIP. 19700901 195503 1 001

KONSULTAN PERENCANAAN :

PT. SAEBA KONSULINDO


Jalan Ciptayasa No. 237 Ciruas-Serang
Tlp. 0254 - 213837 Fax. 0254 - 213837

DIPERIKSA :	DISETUJUI :
MULYA ANUGERAH ILAHI, ST Team Leader	BAHAUDIN Direktur

JUDUL GAMBAR :


TABEL PEMBESIAN

SKALA :	NO. GAMBAR :	JUMLAH GAMBAR :
NTS	STR-11	

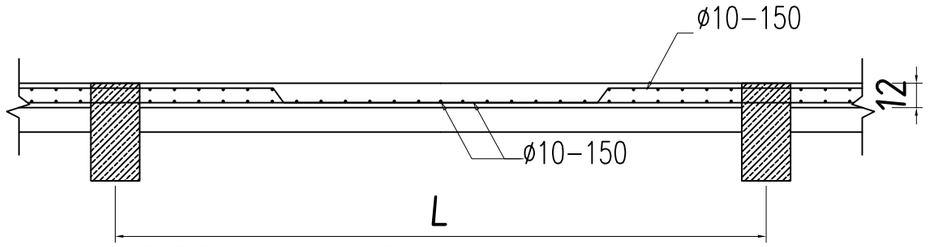

POTONGAN S–1

N.T.S

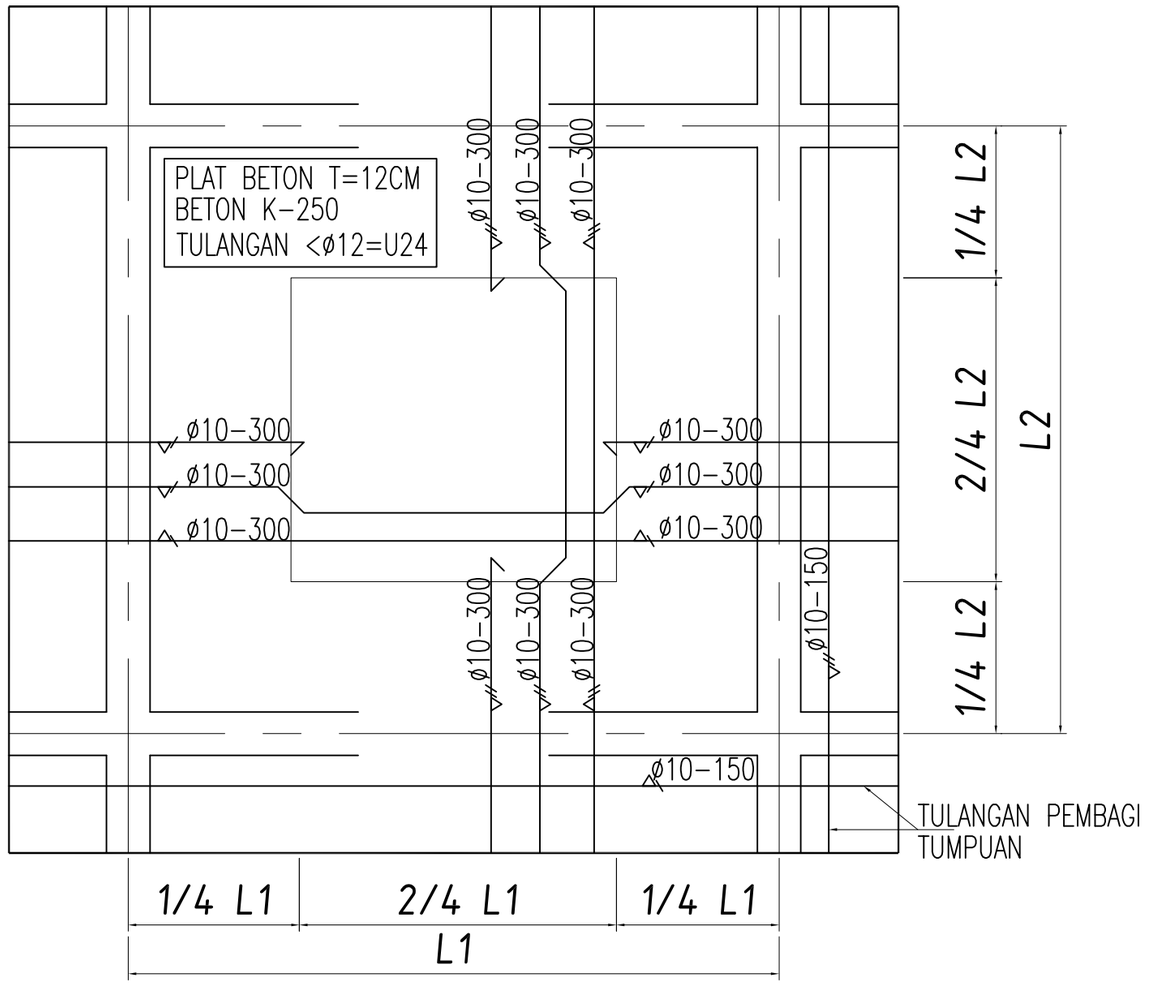

TYPE PLAT S–1

N.T.S

CATATAN : UNTUK PENULANGAN PLAT MENYESUAIKAN DENAH PENULANGAN PLAT YAITU ø10–300mm
PADA GAMBAR POTONGAN PLAT TYPE S1 JARAK TULANGAN 150mm
ADALAH JARAK ANTARA TULANGAN YANG TERPASANG

CATATAN :

REVISI :

No :	Tanggal :	Uraian :

PEMBERI TUGAS :

BADAN KEPEGAWAIAN NEGARA
REPUBLIK INDONESIA
Jl. Mayjen Sutoyo No. 12, Jakarta Timur, 13640 –Indonesia | Telp. 021–80882815 (Humas BKN)
Telp. 021–8093008 | Email: humas@bkn.go.id | Persuratan: persuratan@bkn.go.id

PEKERJAAN :

PERENCANAAN PEMBANGUNAN
UPT BKN BANDUNG

MENGESAHKAN :

PEJABAT PEMBUAT KOMITMEN

Bambang Supardi, S.Sos, M.Adm. SDA
NIP. 19700901 195503 1 001

KONSULTAN PERENCANAAN :


PT. SAEBA KONSULINDO
Jalan Ciptayasa No. 237 Ciruas-Serang
Tlp. 0254 - 213837 Fax. 0254 - 213837

DIPERIKSA :	DISETUJUI :
MULYA ANUGERAH ILAHI, ST *Team Leader*	BAHAUDIN *Direktur*


JUDUL GAMBAR :

PEMBESIAN PLAT LANTAI


SKALA :	NO. GAMBAR :	JUMLAH GAMBAR :
NTS	STR-12	

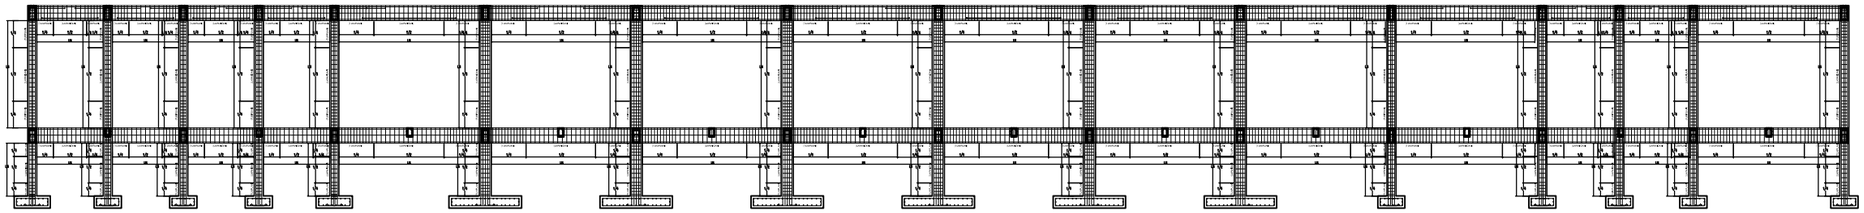

PORTAL AS D
1 : 150
STR 2

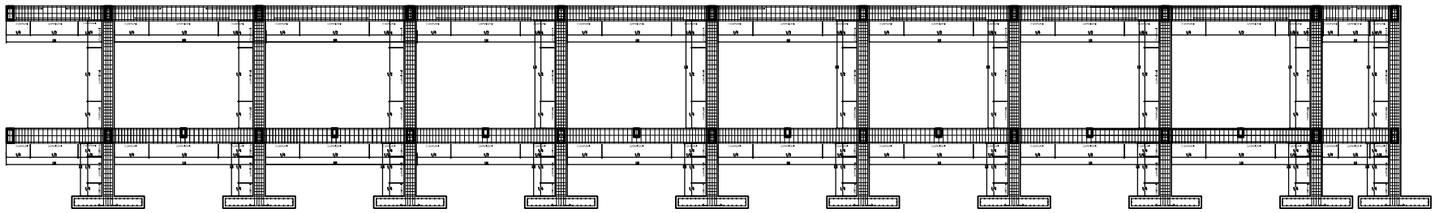

PORTAL AS A
1 : 150
STR 2

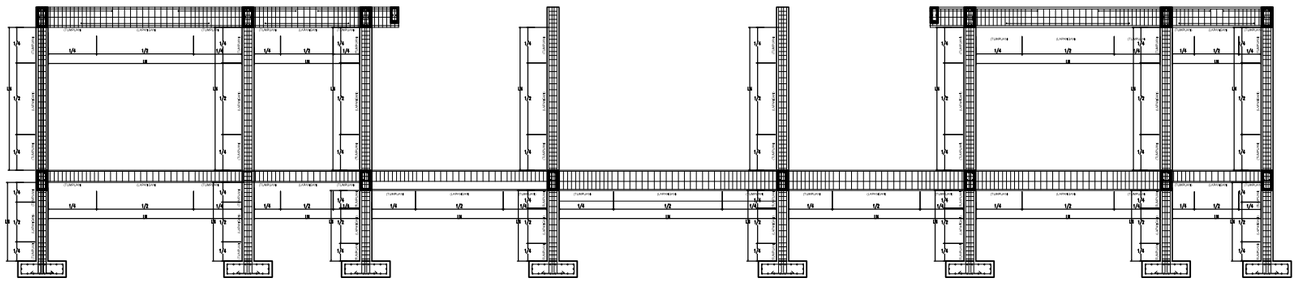

PORTAL AS 2
1 : 200
STR 2

CATATAN :

REVISI :

No :	Tanggal :	Uraian :

PEMBERI TUGAS :

BADAN KEPEGAWAIAN NEGARA
REPUBLIK INDONESIA
Jl. Mayjen Sutoyo No. 12, Jakarta Timur, 13640 -Indonesia | Telp. 021-80882815 (Humas BKN)
Telp. 021-8093008 | Email: humas@bkn.go.id | Persuratan: persuratan@bkn.go.id

PEKERJAAN :

PERENCANAAN PEMBANGUNAN
UPT BKN BANDUNG

MENGESAHKAN :

PEJABAT PEMBUAT KOMITMEN

Bambang Supardi, S.Sos, M.Adm. SDA
NIP. 19700901 195503 1 001

KONSULTAN PERENCANAAN :


PT. SAEBA KONSULINDO
Jalan Ciptayasa No. 237 Ciruas-Serang
Tlp. 0254 - 213837 Fax. 0254 - 213837

DIPERIKSA :	DISETUJUI :
MULYA ANUGERAH ILAHI, ST *Team Leader*	BAHAUDIN *Direktur*

JUDUL GAMBAR :

PORTAL

SKALA :	NO. GAMBAR :	JUMLAH GAMBAR :
NTS	STR-13	

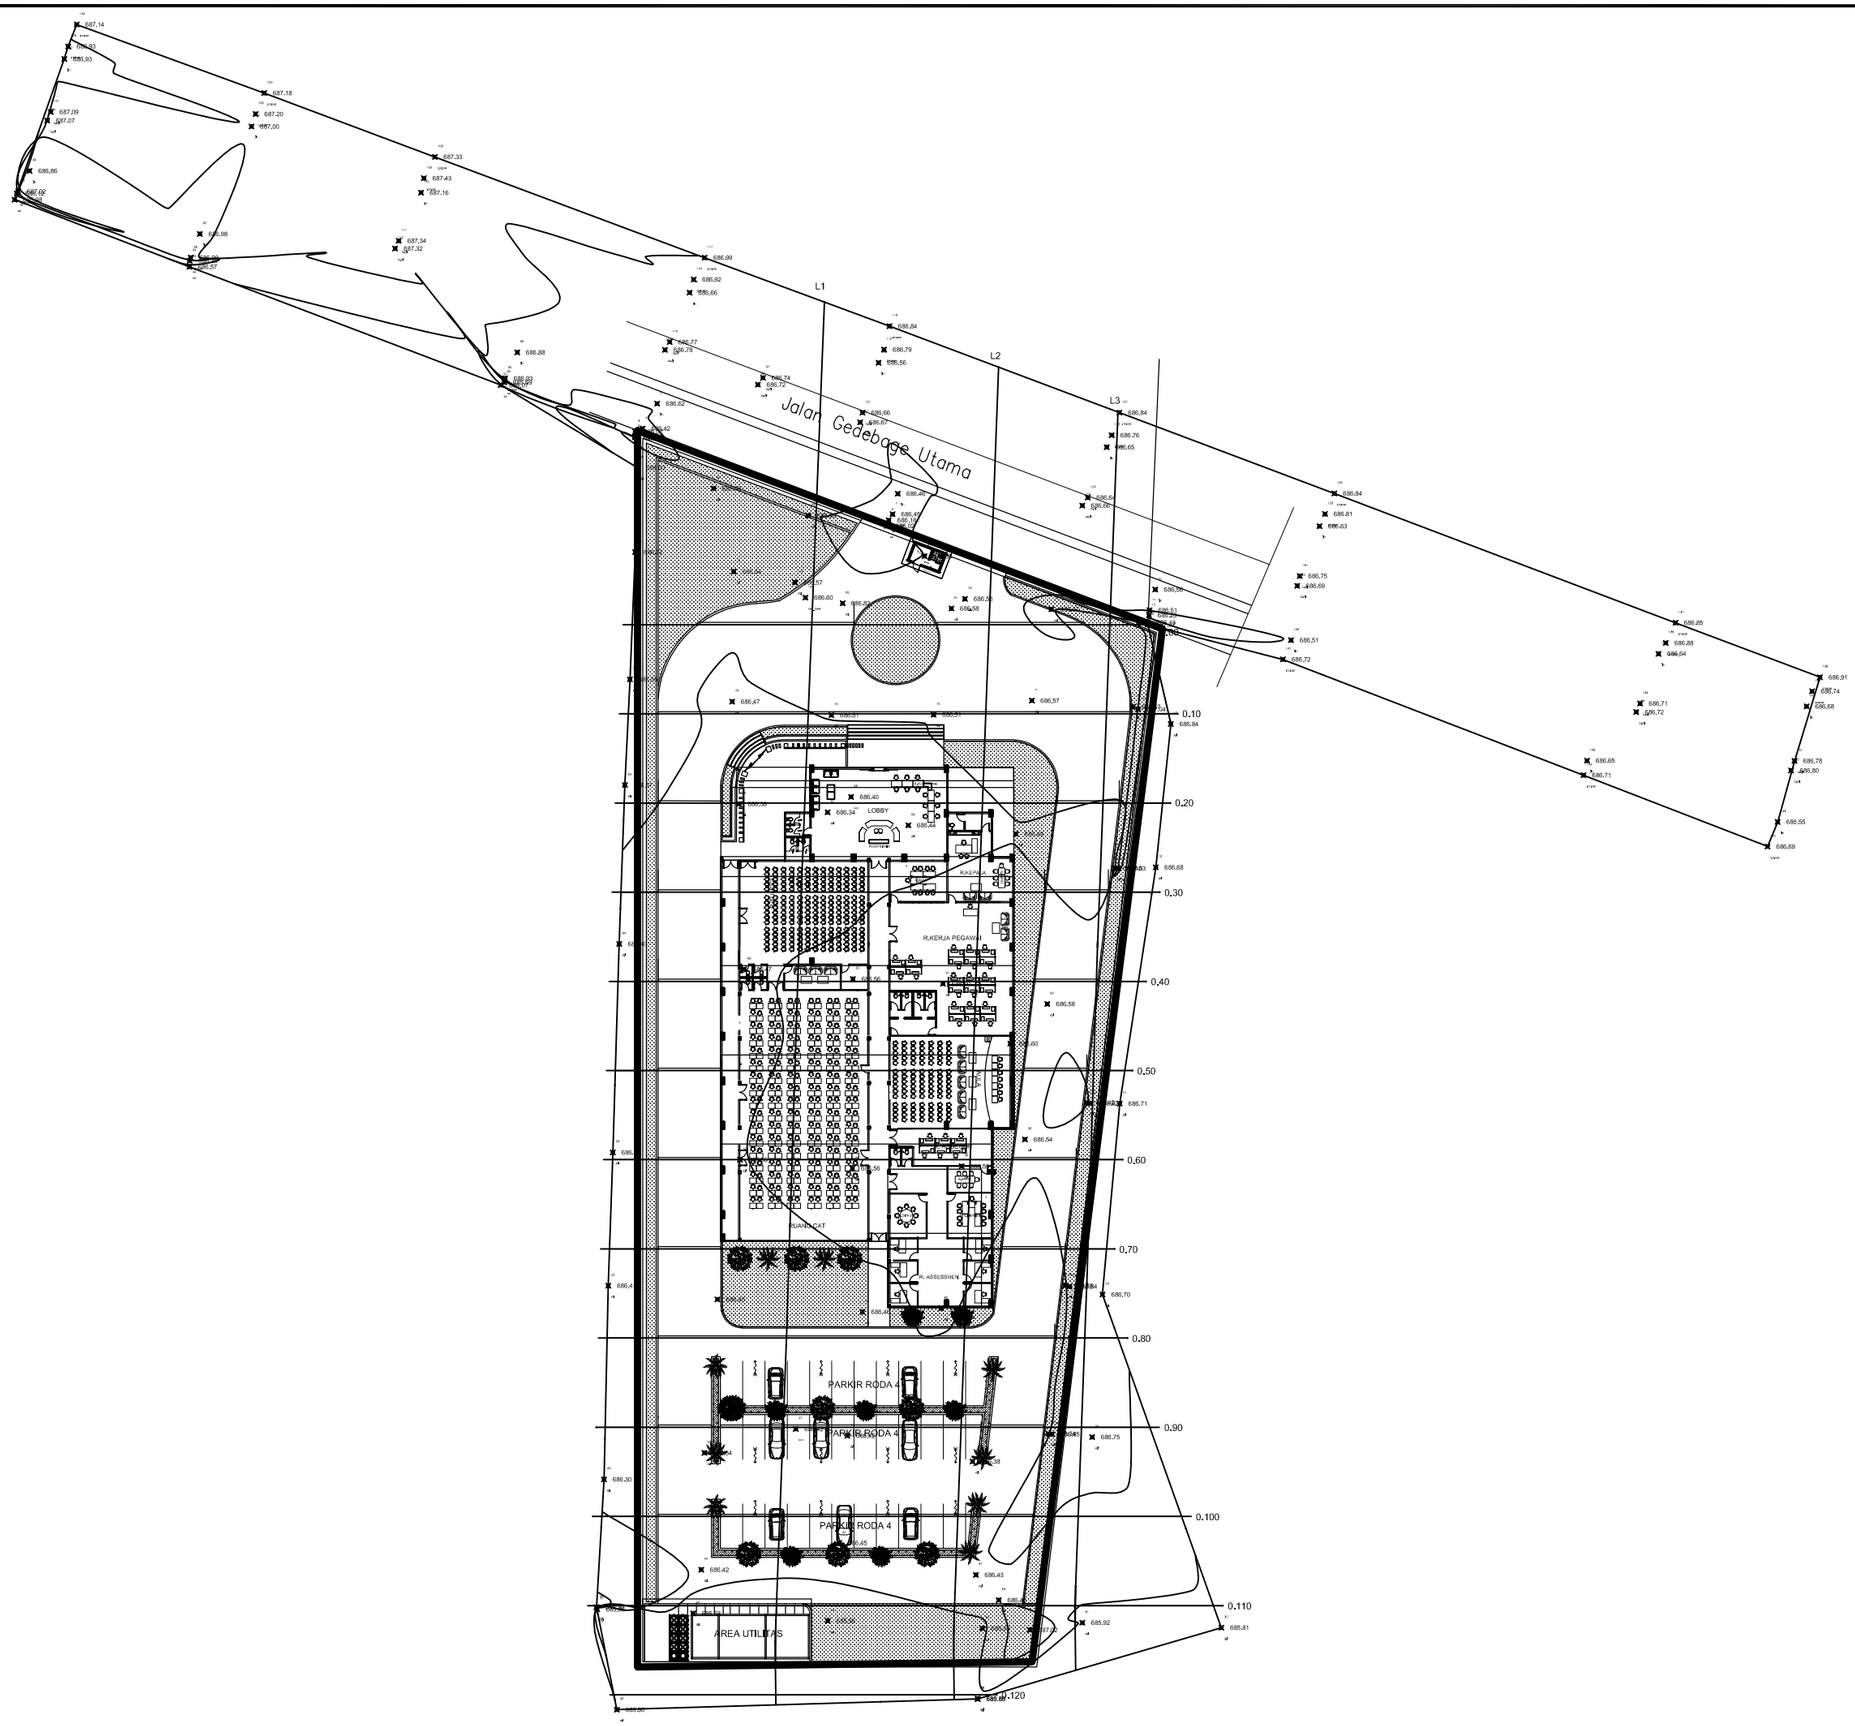

CATATAN :

REVISI :

No :	Tanggal :	Uraian :

PEMBERI TUGAS :

BADAN KEPEGAWAIAN NEGARA
REPUBLIK INDONESIA
Jl. Mayjen Sutoyo No. 12, Jakarta Timur, 13640 -Indonesia | Telp. 021-80882815 (Humas BKN)
Telp. 021-8093008 | Email: humas@bkn.go.id | Persuratan: persuratan@bkn.go.id

PEKERJAAN :

PERENCANAAN PEMBANGUNAN
UPT BKN BANDUNG

MENGESAHKAN :

PEJABAT PEMBUAT KOMITMEN

Bambang Supardi, S.Sos, M.Adm. SDA
NIP. 19700901 195503 1 001

KONSULTAN PERENCANAAN :

PT. SAEBA KONSULINDO
Jalan Ciptayasa No. 237 Ciruas-Serang
Tlp. 0254 - 213837 Fax. 0254 - 213837


DIPERIKSA :	DISETUJUI :
MULYA ANUGERAH ILAHI, ST *Team Leader*	BAHAUDIN *Direktur*

JUDUL GAMBAR :

KOORDINAT


SKALA :	NO. GAMBAR :	JUMLAH GAMBAR :
NTS	CR-01	10

L1 PROFILE

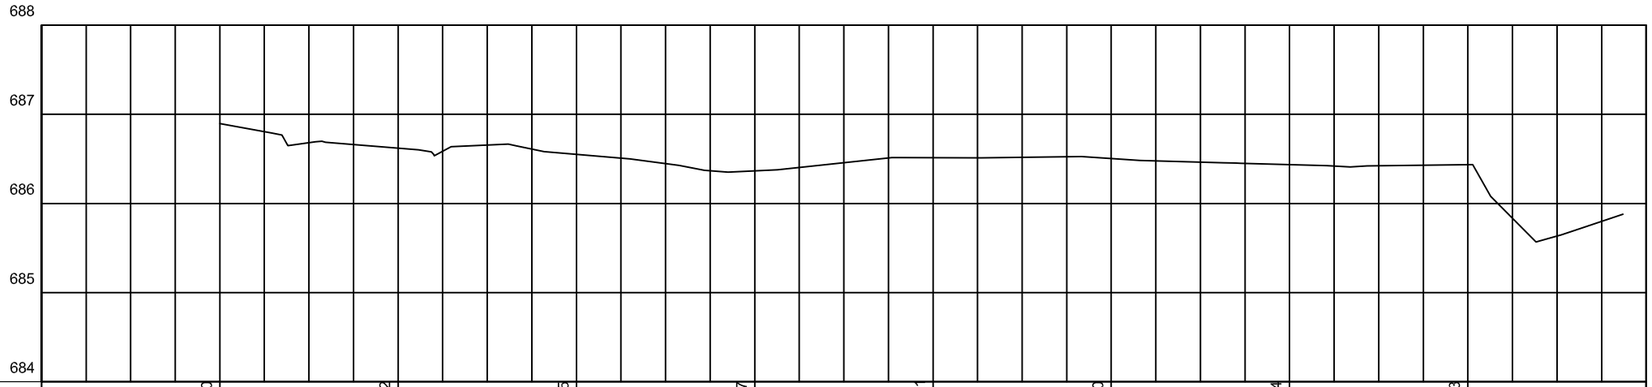


ELEVASI TANAH ASLI [m]	686.90	686.62	686.55	686.37	686.51	686.50	686.44	686.43	
JARAK [m]	0+000	0+020	0+040	0+060	0+080	0+100	0+120	0+140	0+160

L2 PROFILE

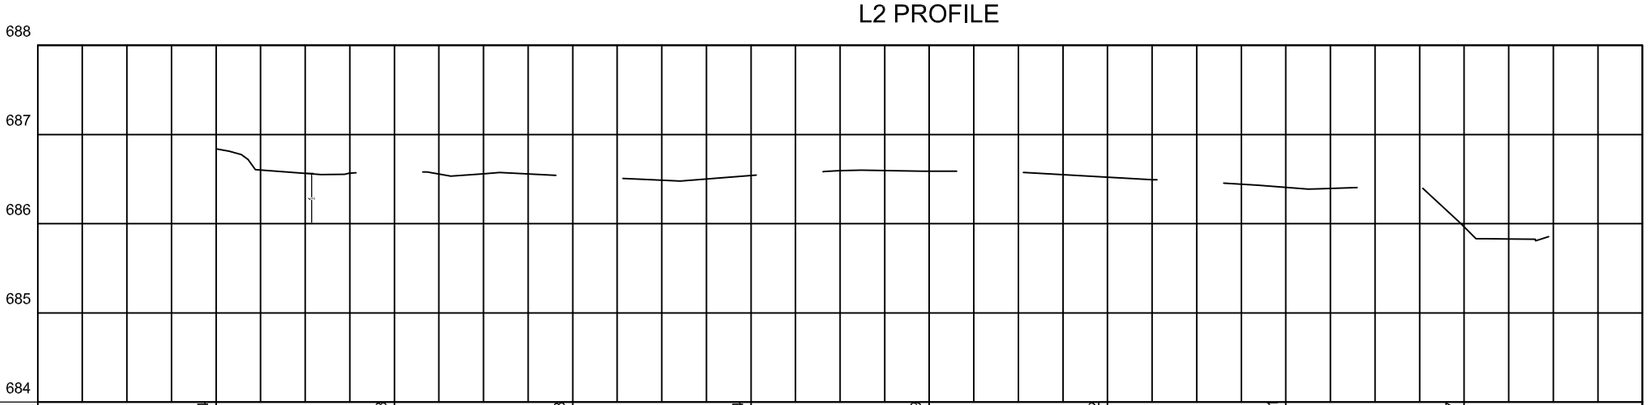

ELEVASI TANAH ASLI [m]	686.84	686.58	686.53	686.54	686.59	686.52	686.41	685.97	
JARAK [m]	0+000	0+020	0+040	0+060	0+080	0+100	0+120	0+140	0+160

L3 PROFILE

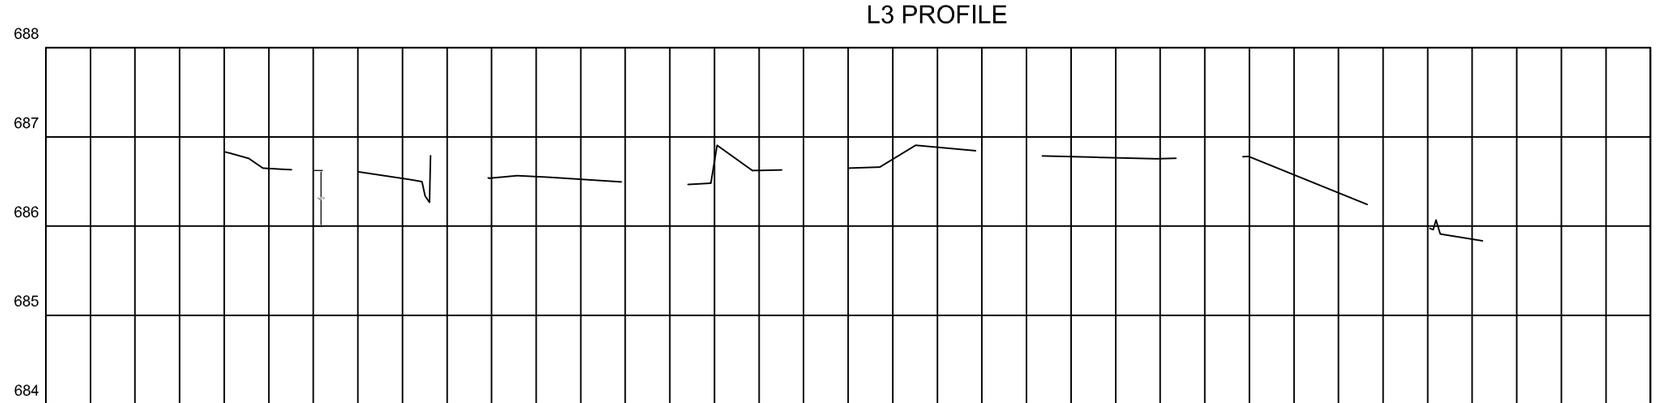

ELEVASI TANAH ASLI [m]	686.84	686.54	686.53	686.62	686.88	686.77	686.57	685.85	
JARAK [m]	0+000	0+020	0+040	0+060	0+080	0+100	0+120	0+140	0+160

CATATAN :

REVISI :

No :	Tanggal :	Uraian :

PEMBERI TUGAS :

BKN

BADAN KEPEGAWAIAN NEGARA
REPUBLIK INDONESIA

Jl. Mayjen Sutoyo No. 12, Jakarta Timur, 13640 - Indonesia | Telp. 021-80882815 (Humas BKN)
Telp. 021-8093008 | Email: humas@bkn.go.id | Persuratan: persuratan@bkn.go.id

PEKERJAAN :

PERENCANAAN PEMBANGUNAN
UPT BKN BANDUNG

MENGESAHKAN :

PEJABAT PEMBUAT KOMITMEN

Bambang Supardi, S.Sos, M.Adm. SDA
NIP. 19700901 195503 1 001

KONSULTAN PERENCANAAN :

PT. SAEBA KONSULINDO

Jalan Ciptayasa No. 237 Ciruas-Serang
Tlp. 0254 - 213837 Fax. 0254 - 213837


DIPERIKSA :	DISETUJUI :
MULYA ANUGERAH ILAHI, ST *Team Leader*	BAHAUDIN *Direktur*

JUDUL GAMBAR :

LONG SCETION
L1, L2, L3


SKALA :	NO. GAMBAR :	JUMLAH GAMBAR :
1 : 150	CR-02	10

STA 0.00 PROFILE

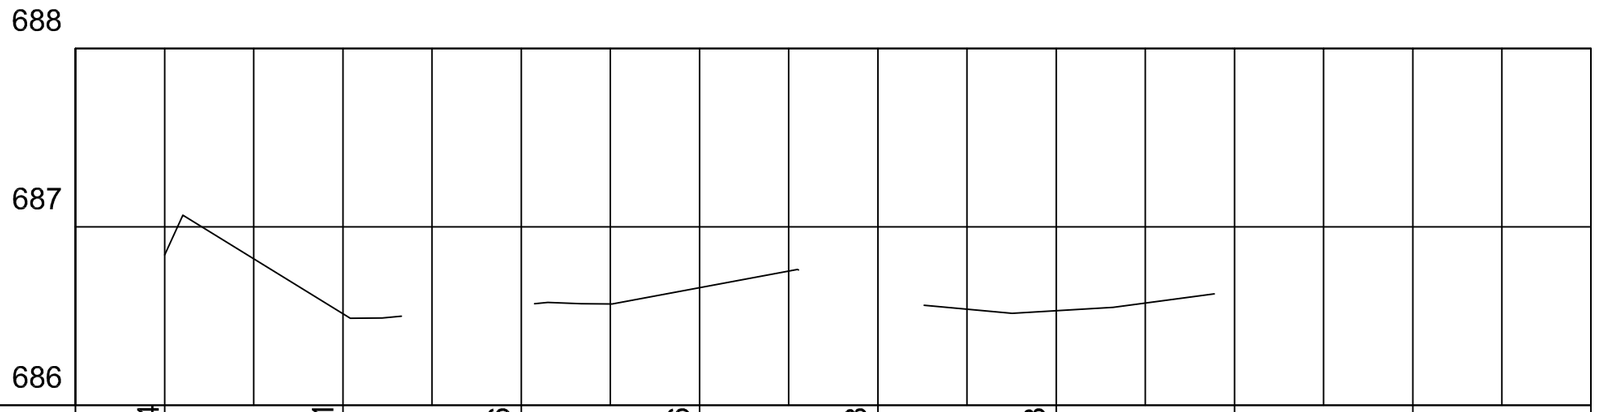

ELEVASI TANAH ASLI [m]	686.84		686.51		686.56		686.66		686.58		686.53								
JARAK [m]	0+000	10	0+010	20	0+020	30	0+030	40	0+040	50	0+050	60	0+060	70	0+070				

STA 0.10 PROFILE

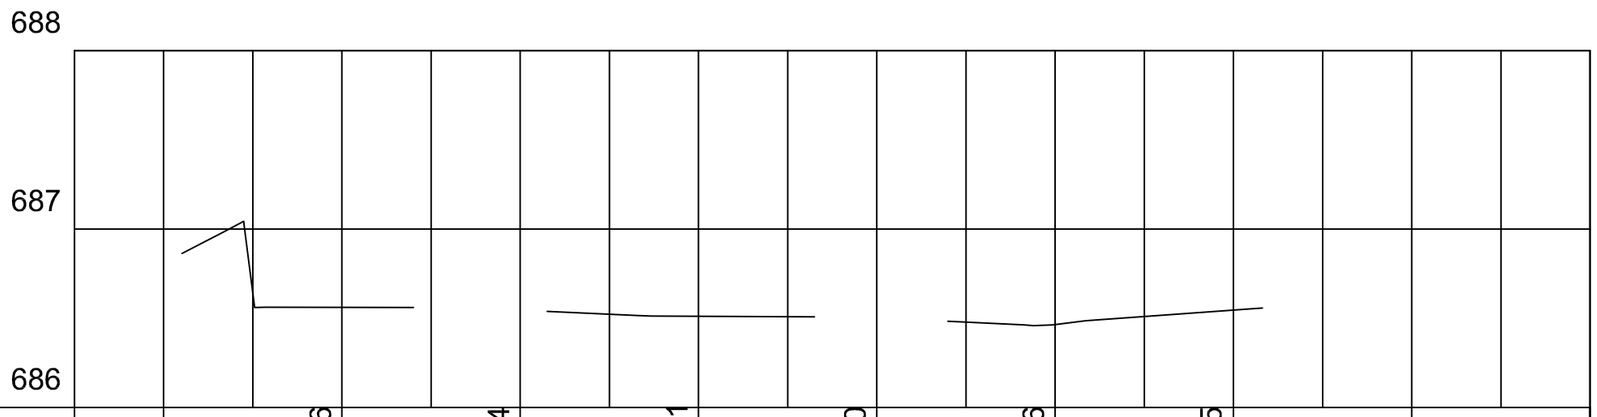

ELEVASI TANAH ASLI [m]			686.56		686.54		686.51		686.50		686.46		686.55						
JARAK [m]	0+000	10	0+010	20	0+020	30	0+030	40	0+040	50	0+050	60	0+060	70	0+070		0+080		

CATATAN :

REVISI :

No :	Tanggal :	Uraian :

PEMBERI TUGAS :

BKN

BADAN KEPEGAWAIAN NEGARA
REPUBLIK INDONESIA

Jl. Mayjen Sutoyo No. 12, Jakarta Timur, 13640 - Indonesia | Telp. 021-80882815 (Humas BKN)
Telp. 021-8093008 | Email: humas@bkn.go.id | Persuratan: persuratan@bkn.go.id

PEKERJAAN :

PERENCANAAN PEMBANGUNAN
UPT BKN BANDUNG

MENGESAHKAN :

PEJABAT PEMBUAT KOMITMEN

Bambang Supardi, S.Sos, M.Adm. SDA
NIP. 19700901 195503 1 001

KONSULTAN PERENCANAAN :

PT. SAEBA KONSULINDO

Jalan Ciptayasa No. 237 Ciruas-Serang
Tlp. 0254 - 213837 Fax. 0254 - 213837


DIPERIKSA :	DISETUJUI :
MULYA ANUGERAH ILAHI, ST *Team Leader*	BAHAUDIN *Direktur*

JUDUL GAMBAR :

CROSS SCETION
STA +000 s.d +010


SKALA :	NO. GAMBAR :	JUMLAH GAMBAR :
1 : 50	CR-03	10

STA 0.20 PROFILE

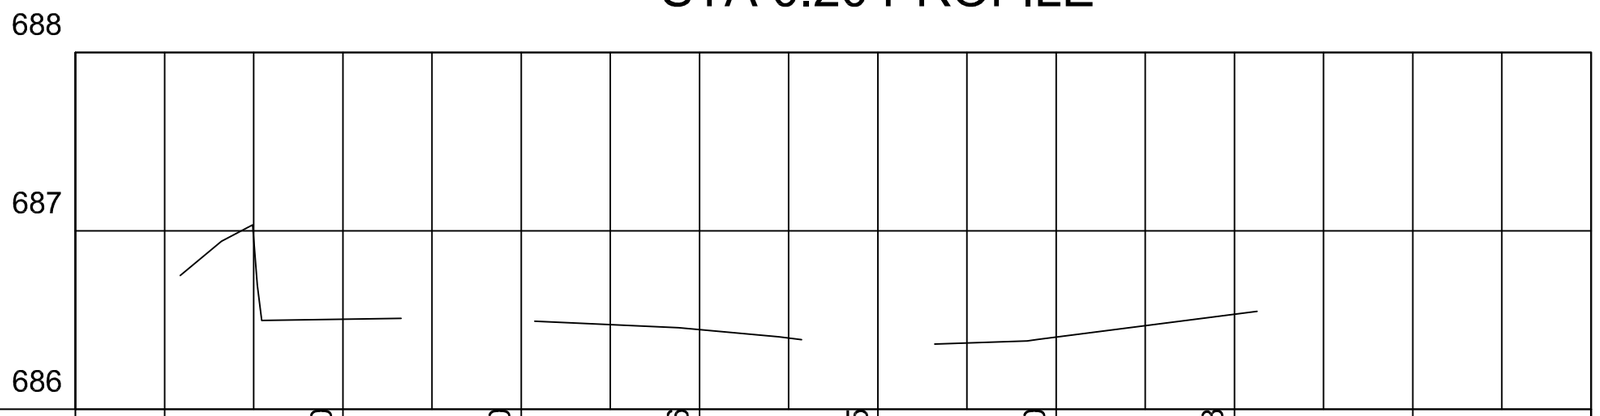

ELEVASI TANAH ASLI [m]			686.50		686.50		686.46		686.35		686.40		686.53						
JARAK [m]	0+000	10	0+010	20	0+020	30	0+030	40	0+040	50	0+050	60	0+060	70	0+070	80	0+080		

STA 0.30 PROFILE

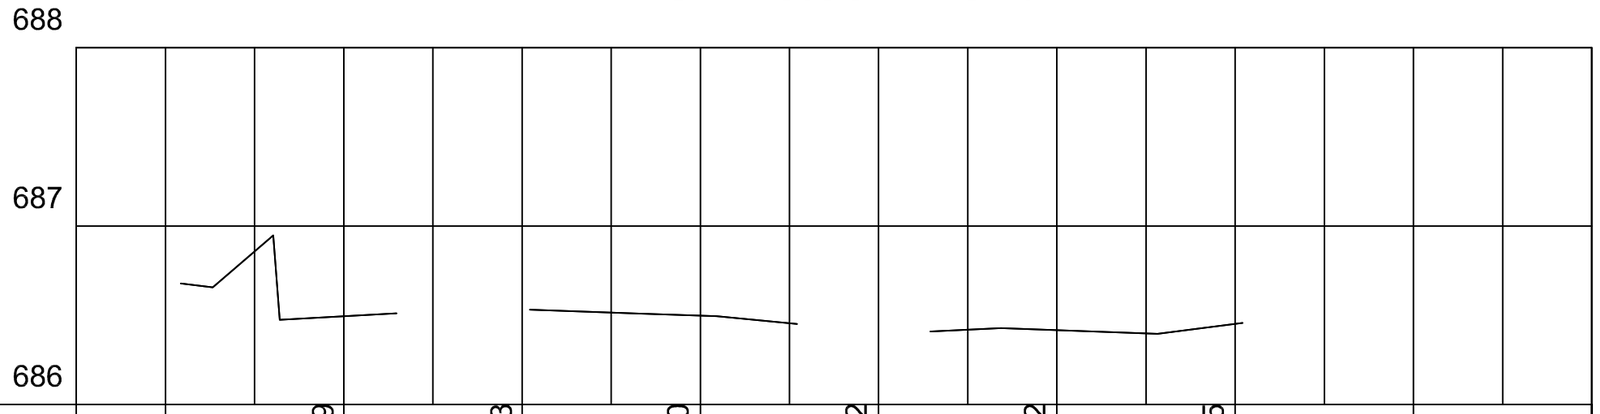

ELEVASI TANAH ASLI [m]			686.49		686.53		686.50		686.42		686.42		686.45						
JARAK [m]	0+000	10	0+010	20	0+020	30	0+030	40	0+040	50	0+050	60	0+060	70	0+070	0+080			

CATATAN :

REVISI :

No :	Tanggal :	Uraian :

PEMBERI TUGAS :

BKN

BADAN KEPEGAWAIAN NEGARA
REPUBLIK INDONESIA

Jl. Mayjen Sutoyo No. 12, Jakarta Timur, 13640 - Indonesia | Telp. 021-80882815 (Humas BKN)
Telp. 021-8093008 | Email: humas@bkn.go.id | Persuratan: persuratan@bkn.go.id

PEKERJAAN :

PERENCANAAN PEMBANGUNAN
UPT BKN BANDUNG

MENGESAHKAN :

PEJABAT PEMBUAT KOMITMEN

Bambang Supardi, S.Sos, M.Adm. SDA
NIP. 19700901 195503 1 001

KONSULTAN PERENCANAAN :

PT. SAEBA KONSULINDO

Jalan Ciptayasa No. 237 Ciruas-Serang
Tlp. 0254 - 213837 Fax. 0254 - 213837


DIPERIKSA :	DISETUJUI :
MULYA ANUGERAH ILAHI, ST *Team Leader*	BAHAUDIN *Direktur*

JUDUL GAMBAR :

CROSS SCETION
STA +020 s.d +030


SKALA :	NO. GAMBAR :	JUMLAH GAMBAR :
1 : 50	CR-04	10

STA 0.40 PROFILE

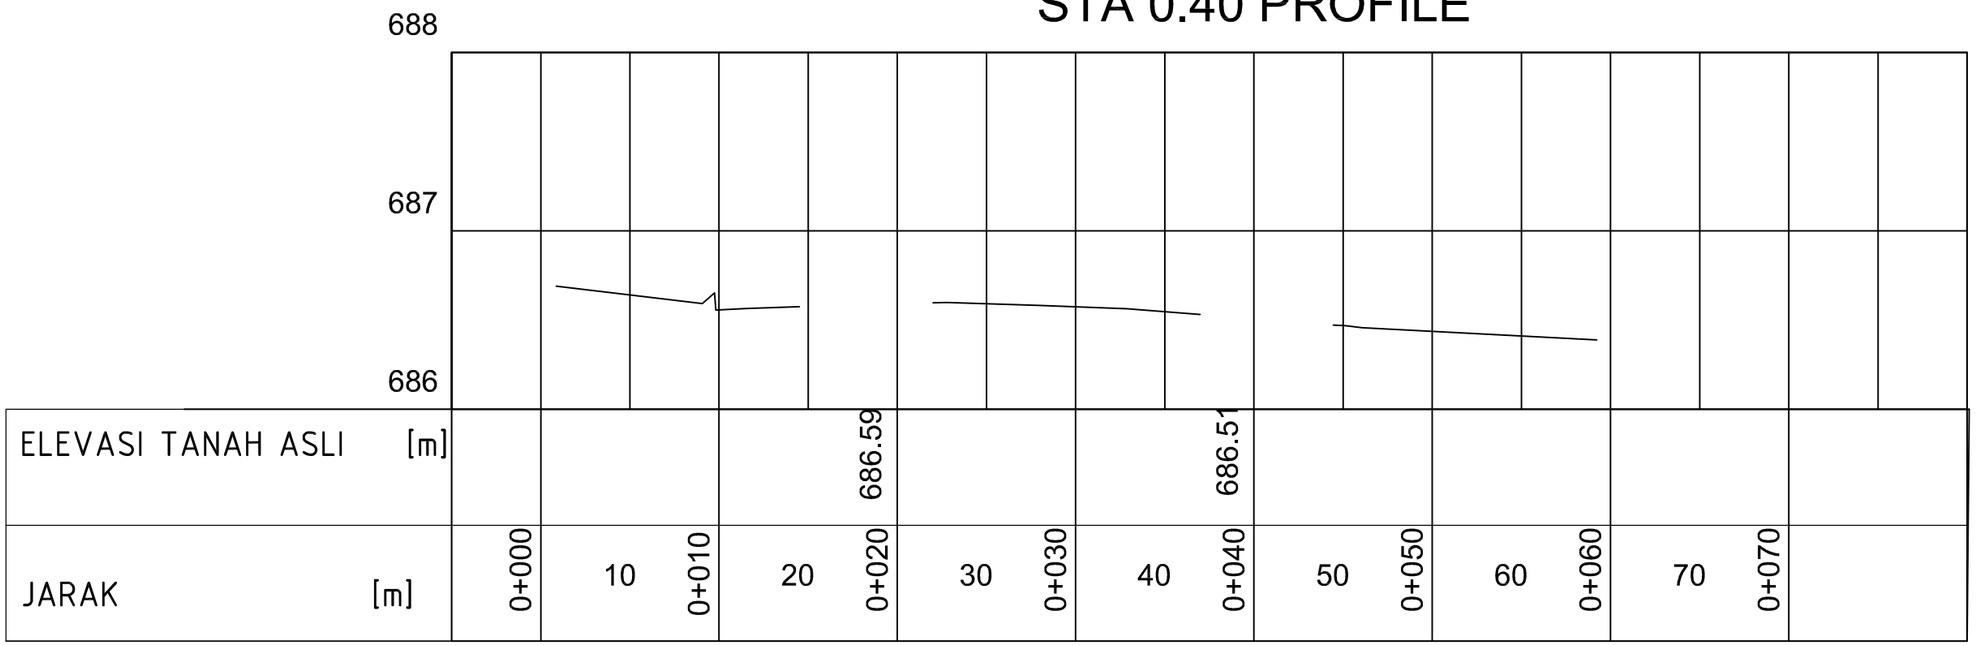

ELEVASI TANAH ASLI [m]						686.59				686.51								
JARAK [m]	0+000		10	0+010		20	0+020		30	0+030		40	0+040		50	0+050		60	0+060		70	0+070	

STA 0.50 PROFILE

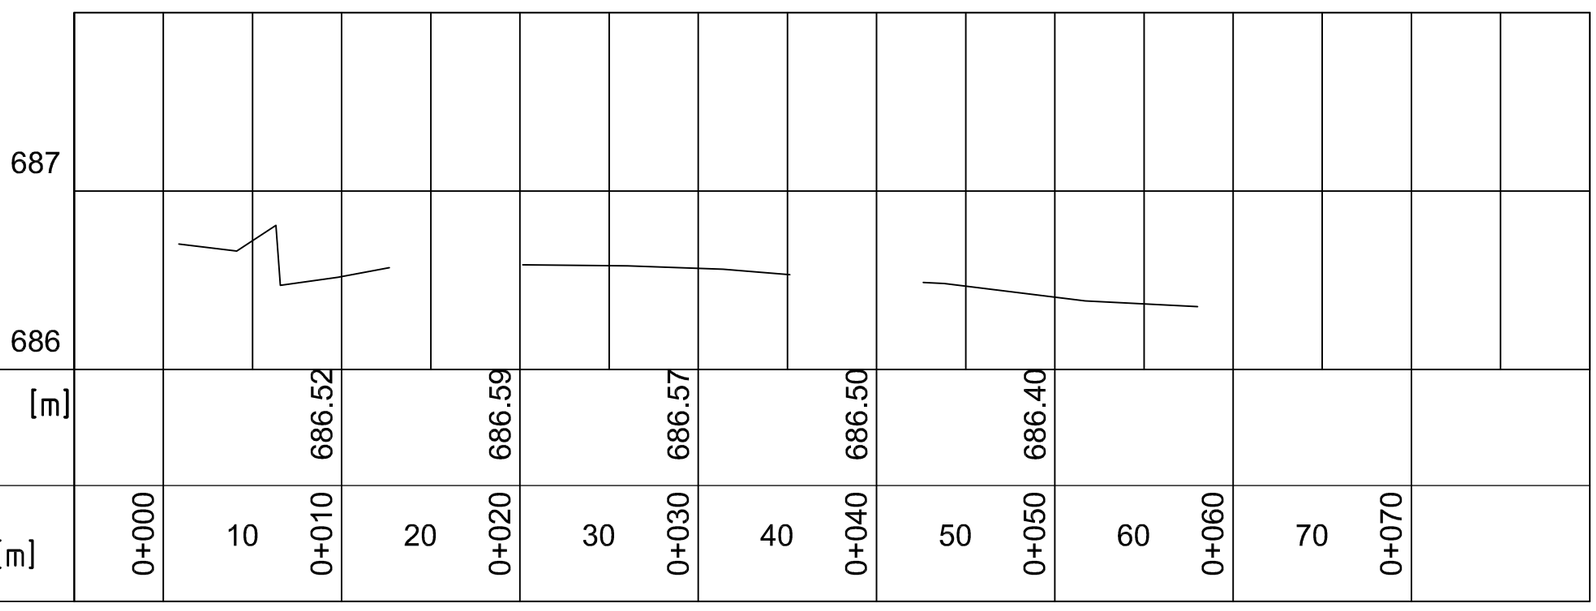

ELEVASI TANAH ASLI [m]				686.52			686.59			686.57			686.50			686.40		
JARAK [m]	0+000		10	0+010		20	0+020		30	0+030		40	0+040		50	0+050		60	0+060		70	0+070	

CATATAN :

REVISI :

No :	Tanggal :	Uraian :

PEMBERI TUGAS :

BKN

BADAN KEPEGAWAIAN NEGARA
REPUBLIK INDONESIA

Jl. Mayjen Sutoyo No. 12, Jakarta Timur, 13640 -Indonesia | Telp. 021-80882815 (Humas BKN)
Telp. 021-8093008 | Email: humas@bkn.go.id | Persuratan: persuratan@bkn.go.id

PEKERJAAN :

PERENCANAAN PEMBANGUNAN
UPT BKN BANDUNG

MENGESAHKAN :

PEJABAT PEMBUAT KOMITMEN

Bambang Supardi, S.Sos, M.Adm. SDA
NIP. 19700901 195503 1 001

KONSULTAN PERENCANAAN :

PT. SAEBA KONSULINDO

Jalan Ciptayasa No. 237 Ciruas-Serang
Tlp. 0254 - 213837 Fax. 0254 - 213837


DIPERIKSA :	DISETUJUI :
MULYA ANUGERAH ILAHI, ST *Team Leader*	BAHAUDIN *Direktur*

JUDUL GAMBAR :

CROSS SCETION
STA +040 s.d +050


SKALA :	NO. GAMBAR :	JUMLAH GAMBAR :
1 : 50	CR-05	10

STA 0.60 PROFILE

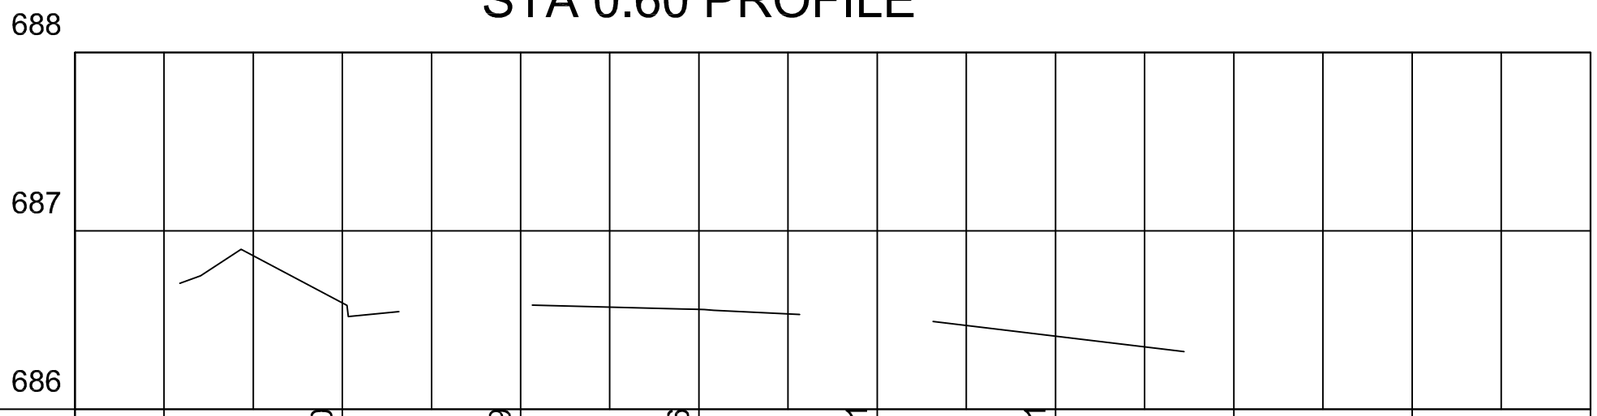

ELEVASI TANAH ASLI [m]			686.60		686.59		686.56		686.51		686.41							
JARAK [m]	0+000	10	0+010	20	0+020	30	0+030	40	0+040	50	0+050	60	0+060	70	0+070			

STA 0.70 PROFILE

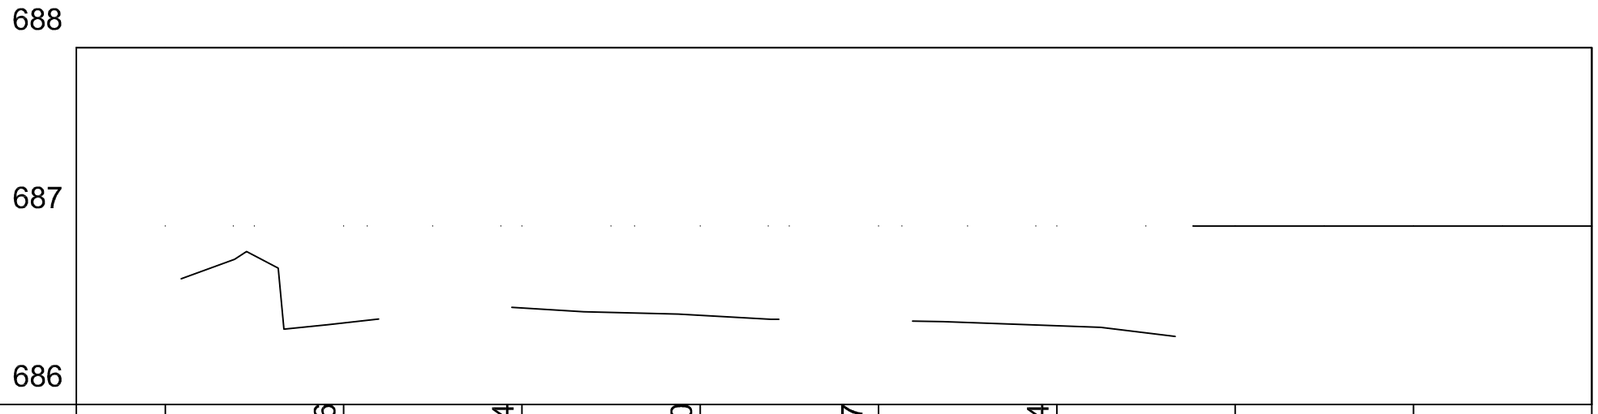

ELEVASI TANAH ASLI [m]			686.46		686.54		686.50		686.47		686.44							
JARAK [m]	0+000	10	0+010	20	0+020	30	0+030	40	0+040	50	0+050	60	0+060	70	0+070			

CATATAN :

REVISI :

No :	Tanggal :	Uraian :

PEMBERI TUGAS :

BKN

BADAN KEPEGAWAIAN NEGARA
REPUBLIK INDONESIA

Jl. Mayjen Sutoyo No. 12, Jakarta Timur, 13640 - Indonesia | Telp. 021-80882815 (Humas BKN)
Telp. 021-8093008 | Email: humas@bkn.go.id | Persuratan: persuratan@bkn.go.id

PEKERJAAN :

PERENCANAAN PEMBANGUNAN
UPT BKN BANDUNG

MENGESAHKAN :

PEJABAT PEMBUAT KOMITMEN

Bambang Supardi, S.Sos, M.Adm. SDA
NIP. 19700901 195503 1 001

KONSULTAN PERENCANAAN :

PT. SAEBA KONSULINDO

Jalan Ciptayasa No. 237 Ciruas-Serang
Tlp. 0254 - 213837 Fax. 0254 - 213837


DIPERIKSA :	DISETUJUI :
MULYA ANUGERAH ILAHI, ST *Team Leader*	BAHAUDIN *Direktur*

JUDUL GAMBAR :

CROSS SCETION
STA +060 s.d +070


SKALA :	NO. GAMBAR :	JUMLAH GAMBAR :
1 : 50	CR-06	10

STA 0.80 PROFILE

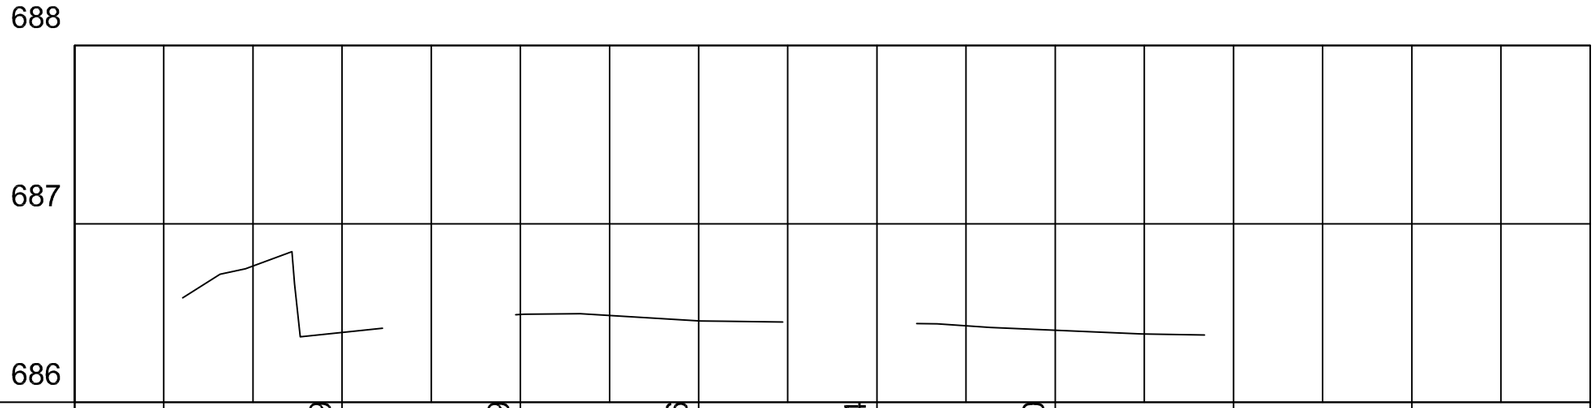

ELEVASI TANAH ASLI [m]			686.39		686.49		686.46		686.44		686.40						
JARAK [m]	0+000	10	0+010	20	0+020	30	0+030	40	0+040	50	0+050	60	0+060	70	0+070		

STA 0.90 PROFILE

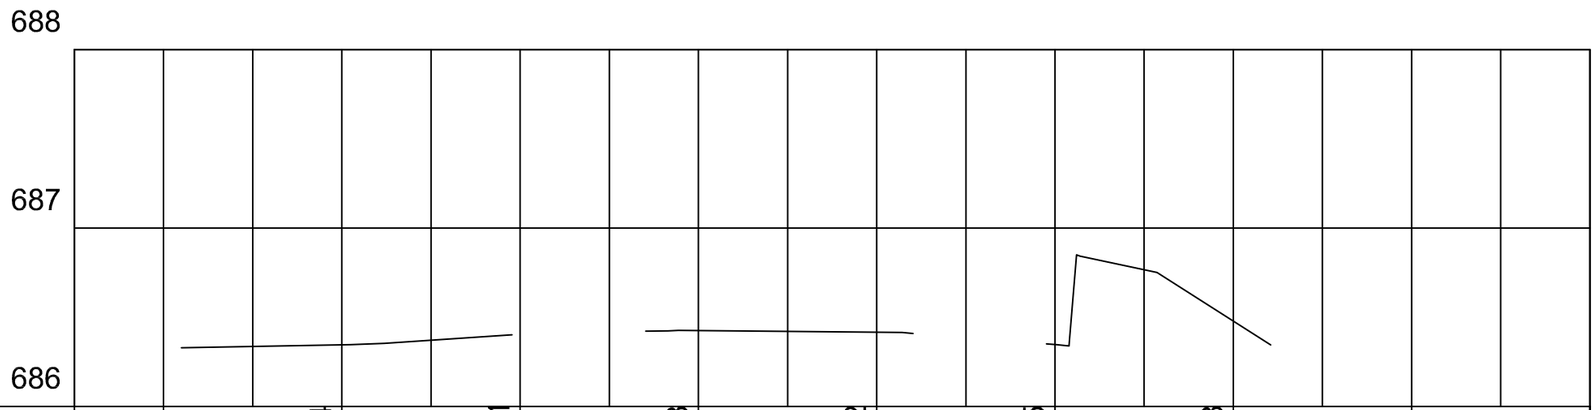

ELEVASI TANAH ASLI [m]			686.34		686.41		686.43		686.42		686.35		686.48				
JARAK [m]	0+000	10	0+010	20	0+020	30	0+030	40	0+040	50	0+050	60	0+060	70	0+070		0+080

CATATAN :

REVISI :

No :	Tanggal :	Uraian :

PEMBERI TUGAS :

BKN

BADAN KEPEGAWAIAN NEGARA
REPUBLIK INDONESIA

Jl. Mayjen Sutoyo No. 12, Jakarta Timur, 13640 - Indonesia | Telp. 021-80882815 (Humas BKN)
Telp. 021-8093008 | Email: humas@bkn.go.id | Persuratan: persuratan@bkn.go.id

PEKERJAAN :

PERENCANAAN PEMBANGUNAN
UPT BKN BANDUNG

MENGESAHKAN :

PEJABAT PEMBUAT KOMITMEN

Bambang Supardi, S.Sos, M.Adm. SDA
NIP. 19700901 195503 1 001

KONSULTAN PERENCANAAN :

PT. SAEBA KONSULINDO

Jalan Ciptayasa No. 237 Ciruas-Serang
Tlp. 0254 - 213837 Fax. 0254 - 213837


DIPERIKSA :	DISETUJUI :
MULYA ANUGERAH ILAHI, ST *Team Leader*	BAHAUDIN *Direktur*

JUDUL GAMBAR :

CROSS SCETION
STA +080 s.d +090

SKALA :	NO. GAMBAR :	JUMLAH GAMBAR :
1 : 50	CR-07	10

STA 0.100 PROFILE

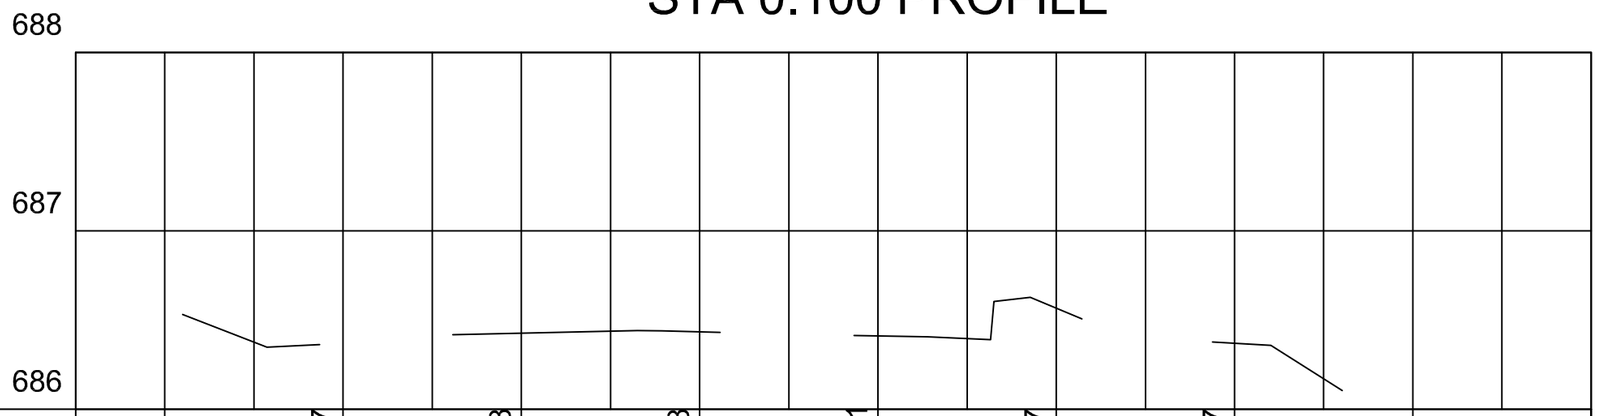

ELEVASI TANAH ASLI [m]			686.37		686.43		686.43		686.41		686.57		686.37						
JARAK [m]	0+000	10	0+010	20	0+020	30	0+030	40	0+040	50	0+050	60	0+060	70	0+070		0+080		

CATATAN :

REVISI :

No :	Tanggal :	Uraian :

PEMBERI TUGAS :

BKN

BADAN KEPEGAWAIAN NEGARA
REPUBLIK INDONESIA

Jl. Mayjen Sutoyo No. 12, Jakarta Timur, 13640 - Indonesia | Telp. 021-80882815 (Humas BKN)
Telp. 021-8093008 | Email: humas@bkn.go.id | Persuratan: persuratan@bkn.go.id

PEKERJAAN :

PERENCANAAN PEMBANGUNAN
UPT BKN BANDUNG

MENGESAHKAN :

PEJABAT PEMBUAT KOMITMEN

Bambang Supardi, S.Sos, M.Adm. SDA
NIP. 19700901 195503 1 001

KONSULTAN PERENCANAAN :

PT. SAEBA KONSULINDO
Jalan Ciptayasa No. 237 Ciruas-Serang
Tlp. 0254 - 213837 Fax. 0254 - 213837


DIPERIKSA :	DISETUJUI :
MULYA ANUGERAH ILAHI, ST *Team Leader*	BAHARUDIN *Direktur*

JUDUL GAMBAR :

CROSS SCETION
STA +100

SKALA :	NO. GAMBAR :	JUMLAH GAMBAR :
1 : 50	CR-08	10

STA +110 PROFILE

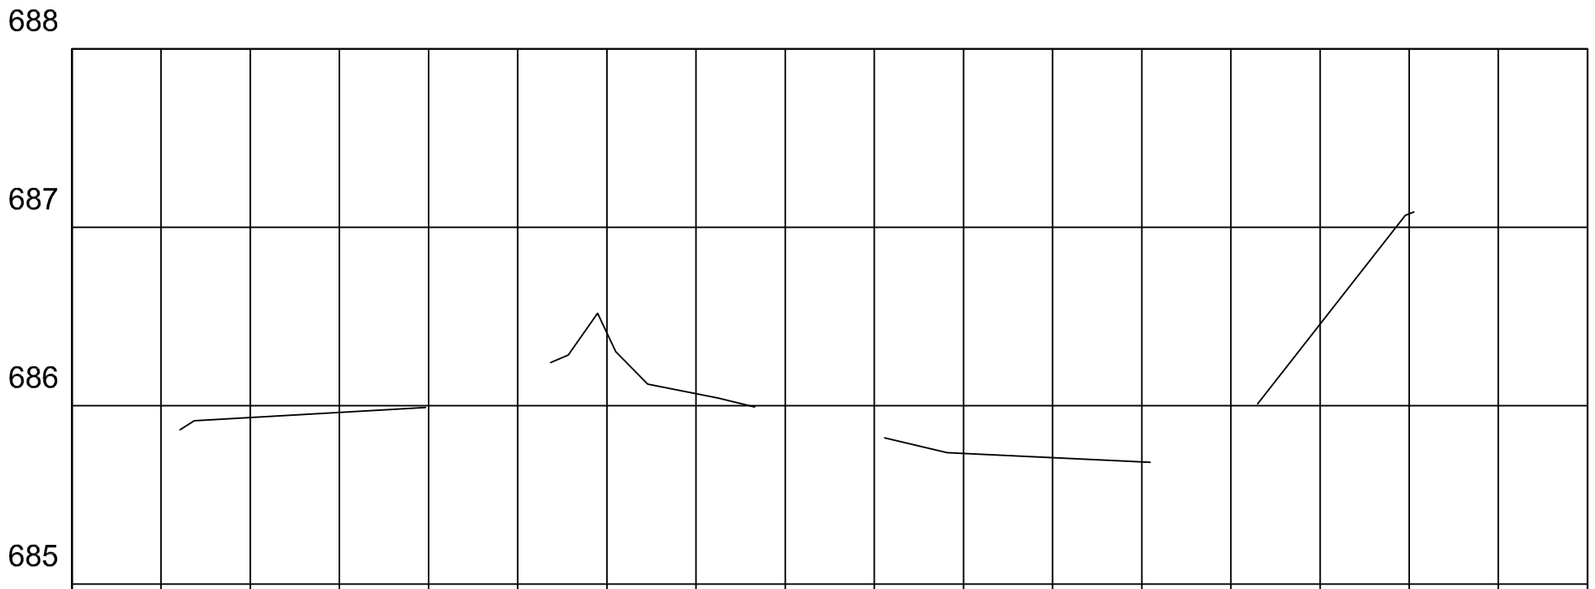

ELEVASI TANAH ASLI [m]			685.96		686.17		686.07		685.83		685.71		685.82		687.08				
JARAK [m]	0+000	10	0+010	20	0+020	30	0+030	40	0+040	50	0+050	60	0+060	70	0+070	0+080			

CATATAN :

REVISI :

No :	Tanggal :	Uraian :

PEMBERI TUGAS :

BKN

BADAN KEPEGAWAIAN NEGARA
REPUBLIK INDONESIA

Jl. Mayjen Sutoyo No. 12, Jakarta Timur, 13640 - Indonesia | Telp. 021-80882815 (Humas BKN)
Telp. 021-8093008 | Email: humas@bkn.go.id | Persuratan: persuratan@bkn.go.id

PEKERJAAN :

PERENCANAAN PEMBANGUNAN
UPT BKN BANDUNG

MENGESAHKAN :

PEJABAT PEMBUAT KOMITMEN

Bambang Supardi, S.Sos, M.Adm. SDA
NIP. 19700901 195503 1 001

KONSULTAN PERENCANAAN :

PT. SAEBA KONSULINDO

Jalan Ciptayasa No. 237 Ciruas-Serang
Tlp. 0254 - 213837 Fax. 0254 - 213837


DIPERIKSA :	DISETUJUI :
MULYA ANUGERAH ILAHI, ST *Team Leader*	BAHARUDIN *Direktur*

JUDUL GAMBAR :

CROSS SCETION
STA +110

SKALA :	NO. GAMBAR :	JUMLAH GAMBAR :
1 : 50	CR-09	10

STA +120 PROFILE

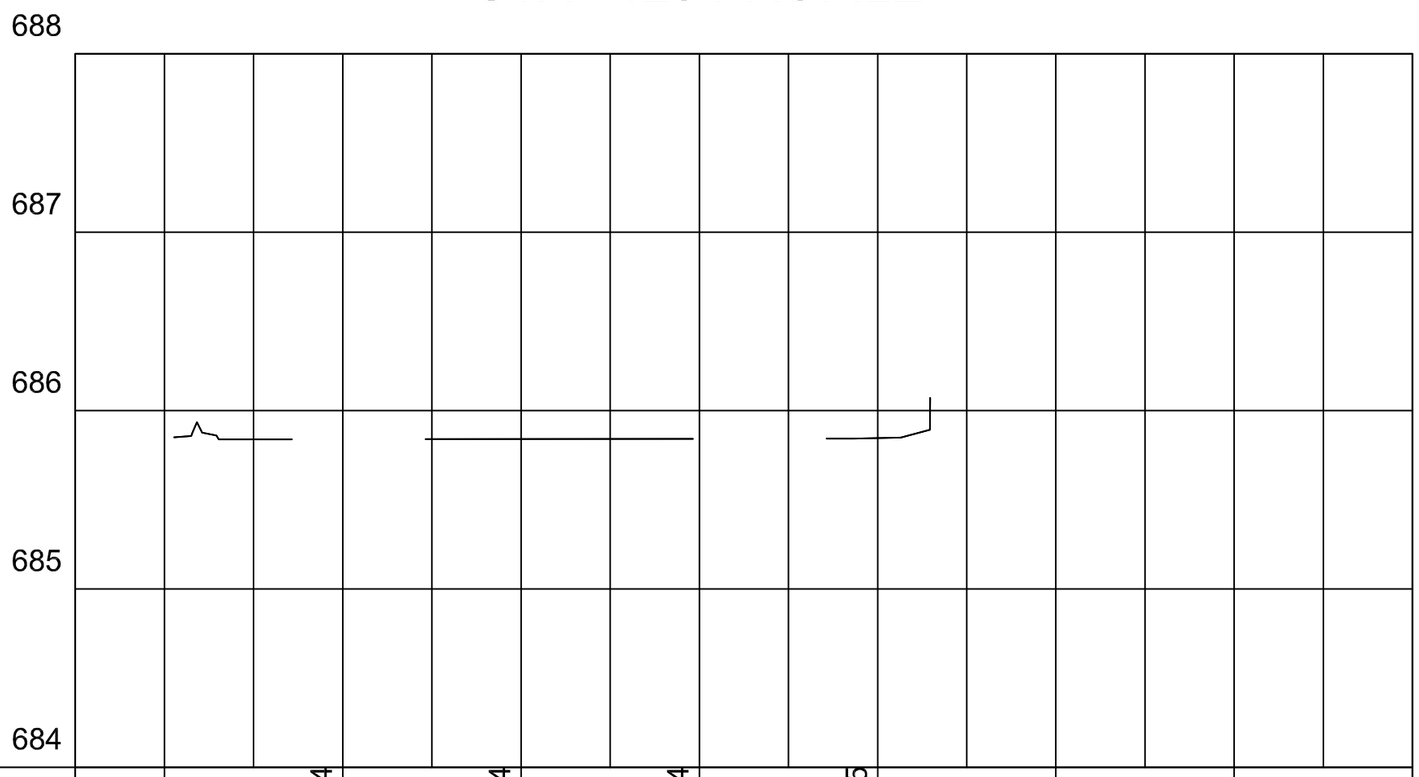

ELEVASI TANAH ASLI [m]			685.84		685.84		685.84		685.85										
JARAK [m]	0+000	10	0+010	20	0+020	30	0+030	40	0+040	50	0+050	60	0+060	70	0+070				

CATATAN :

REVISI :

No :	Tanggal :	Uraian :

PEMBERI TUGAS :

BKN

BADAN KEPEGAWAIAN NEGARA
REPUBLIK INDONESIA

Jl. Mayjen Sutoyo No. 12, Jakarta Timur, 13640 - Indonesia | Telp. 021-80882815 (Humas BKN)
Telp. 021-8093008 | Email: humas@bkn.go.id | Persuratan: persuratan@bkn.go.id

PEKERJAAN :

PERENCANAAN PEMBANGUNAN
UPT BKN BANDUNG

MENGESAHKAN :

PEJABAT PEMBUAT KOMITMEN

Bambang Supardi, S.Sos, M.Adm. SDA
NIP. 19700901 195503 1 001

KONSULTAN PERENCANAAN :

PT. SAEBA KONSULINDO
Jalan Ciptayasa No. 237 Ciruas-Serang
Tlp. 0254 - 213837 Fax. 0254 - 213837

DIPERIKSA :	DISETUJUI :
MULYA ANUGERAH ILAHI, ST *Team Leader*	BAHAUDIN *Direktur*

JUDUL GAMBAR :

CROSS SCETION
STA +120

SKALA :	NO. GAMBAR :	JUMLAH GAMBAR :
1 : 50	CR-10	10

DAFTAR GAMBAR

NO	KODE GAMBAR	JUDUL GAMBAR	SKALA	NO	KODE GAMBAR	JUDUL GAMBAR	SKALA
		GARDU JAGA					
00	Ga – 00	DAFTAR GAMBAR	N T S				
01	Ga – 01	DENAH POS JAGA 7 DENAH DAK ATAP	1 :50				
02	Ga – 02	TAMPAK	1 :50				
03	Ga – 03	POTONGAN	1 :50				
04	Ga – 04	DETAIL POTONGAN	1 :20				
05	Ga – 05	DENAH PONDASI & DENAH ATAP DAK	1 :50				
06	Ga – 06	DETAIL PONDASI	1 :10				
		R. GENSET & R. POMPA					
01	Rg – 01	DENAH R. GENSET & R. POMPA	1 :50				
02	Rg – 02	DENAH ATAP DAK BETON	1 :50				
03	Rg – 03	TAMPAK	1 :50				
04	Rg – 04	POTONGAN	1 :50				
05	Rg – 05	DENAH KUSEN & TIPE KUSEN	1 :50				
06	Rg – 06	DENAH PONDASI, SLOOF & KOLOM	1 :50				
07	Rg – 07	DENAH BALOK	1 :50				
08	Rg – 08	DETAIL PONDASI	1 :10				
09	Rg – 09	DETATAIL PENULANGAN	1 :20				
			1 :50				

CATATAN :

REVISI :

No :	Tanggal :	Uraian :

PEMBERI TUGAS :

BKN

BADAN KEPEGAWAIAN NEGARA
REPUBLIK INDONESIA

Jl. Mayjen Sutoyo No. 12, Jakarta Timur, 13640 -Indonesia | Telp. 021-80882815 (Humas BKN)
Telp. 021-8093008 | Email: humas@bkn.go.id | Persuratan: persuratan@bkn.go.id

PEKERJAAN :

PERENCANAAN PEMBANGUNAN
UPT BKN BANDUNG

MENGESAHKAN :

PEJABAT PEMBUAT KOMITMEN

Bambang Supardi, S.Sos, M.Adm. SDA
NIP. 19700901 195503 1 001

KONSULTAN PERENCANAAN :

PT. SAEBA KONSULINDO


Jalan Ciptayasa No. 237 Ciruas-Serang
Tlp. 0254 - 213837 Fax. 0254 - 213837

DIPERIKSA :	DISETUJUI :
MULYA ANUGERAH ILAHI, ST *Team Leader*	BAHAUDIN *Direktur*

JUDUL GAMBAR :

DAFTAR GAMBAR


SKALA :	NO. GAMBAR :	JUMLAH GAMBAR :
NTS	Ga - 00	

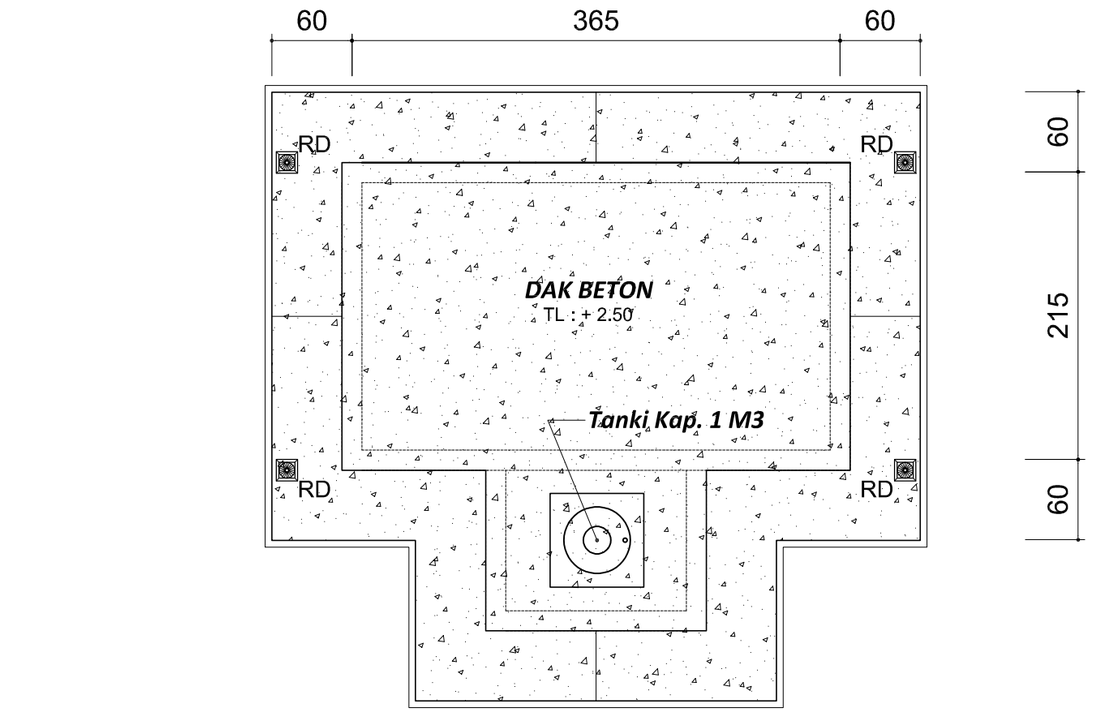

DENAH ATAP DAK

SKALA 1 : 50

2 / Ga - 01

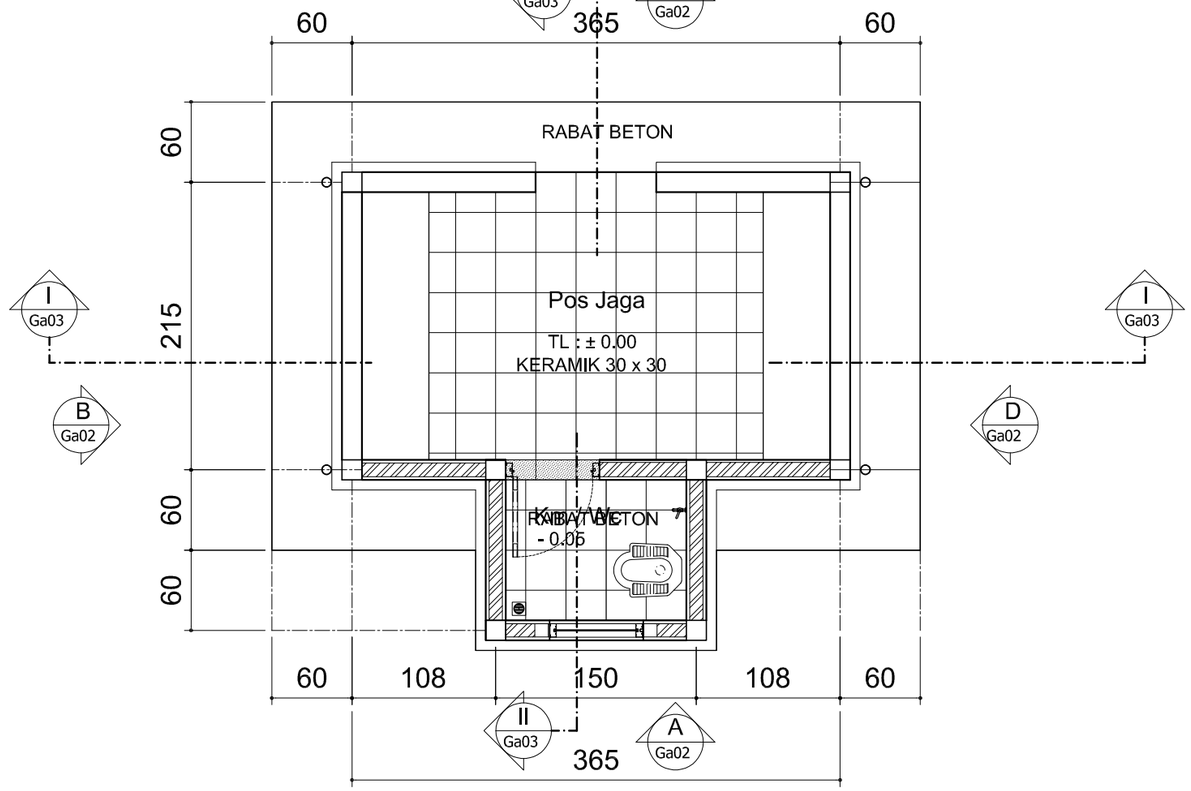

DENAH GARDU JAGA

SKALA 1 : 50

1 / Ga - 01

CATATAN :

REVISI :

No :	Tanggal :	Uraian :

PEMBERI TUGAS :

BKN

BADAN KEPEGAWAIAN NEGARA
REPUBLIK INDONESIA

Jl. Mayjen Sutoyo No. 12, Jakarta Timur, 13640 - Indonesia | Telp. 021-80882815 (Humas BKN)
Telp. 021-8093008 | Email: humas@bkn.go.id | Persuratan: persuratan@bkn.go.id

PEKERJAAN :

PERENCANAAN PEMBANGUNAN
UPT BKN BANDUNG

MENGESAHKAN :

PEJABAT PEMBUAT KOMITMEN

Bambang Supardi, S.Sos, M.Adm. SDA
NIP. 19700901 195503 1 001

KONSULTAN PERENCANAAN :

PT. SAEBA KONSULINDO


Jalan Ciptayasa No. 237 Ciruas-Serang
Tlp. 0254 - 213837 Fax. 0254 - 213837

DIPERIKSA :	DISETUJUI :
MULYA ANUGERAH ILAHI, ST *Team Leader*	BAHAUDIN *Direktur*

JUDUL GAMBAR :

DENAH POS JAGA & DENAH DAK ATAP

SKALA :	NO. GAMBAR :	JUMLAH GAMBAR :
1 : 100	Ga - 01	

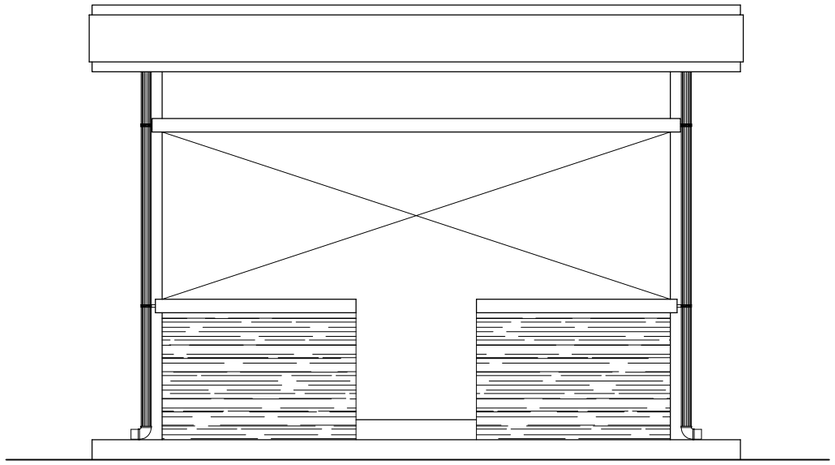


TAMPAK C

SKALA 1 : 50

3

Ga - 02

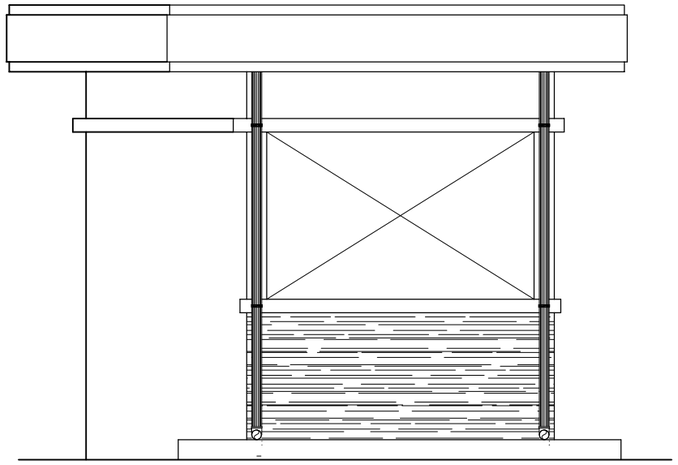


TAMPAK D

SKALA 1 : 50

4

Ga - 02

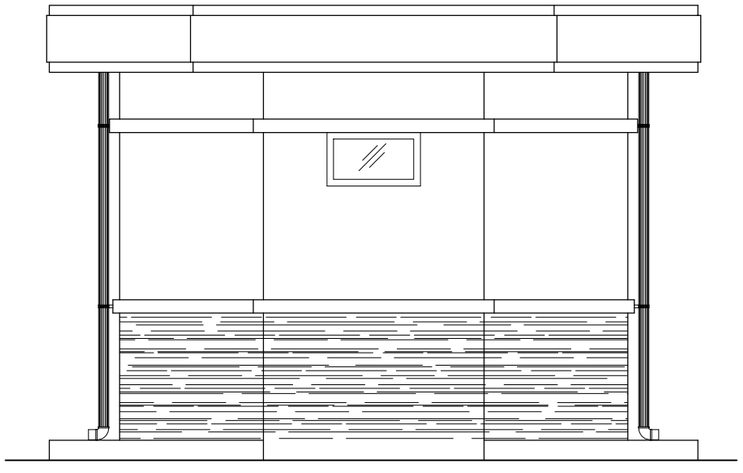


TAMPAK A

SKALA 1 : 50

1

Ga - 02

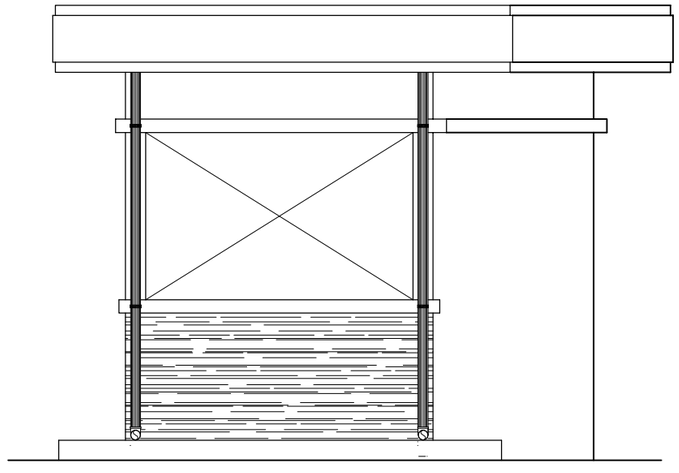

TAMPAK B

SKALA 1 : 50

2

Ga - 02

CATATAN :

REVISI :

No :	Tanggal :	Uraian :

PEMBERI TUGAS :

BADAN KEPEGAWAIAN NEGARA
REPUBLIK INDONESIA

Jl. Mayjen Sutoyo No. 12, Jakarta Timur, 13640 -Indonesia | Telp. 021-80882815 (Humas BKN)
Telp. 021-8093008 | Email: humas@bkn.go.id | Persuratan: persuratan@bkn.go.id

PEKERJAAN :

PERENCANAAN PEMBANGUNAN
UPT BKN BANDUNG

MENGESAHKAN :

PEJABAT PEMBUAT KOMITMEN

Bambang Supardi, S.Sos, M.Adm. SDA
NIP. 19700901 195503 1 001

KONSULTAN PERENCANAAN :

PT. SAEBA KONSULINDO


Jalan Ciptayasa No. 237 Ciruas-Serang
Tlp. 0254 - 213837 Fax. 0254 - 213837

DIPERIKSA :	DISETUJUI :
MULYA ANUGERAH ILAHI, ST *Team Leader*	BAHAUDIN *Direktur*

JUDUL GAMBAR :

TAMPAK


SKALA :	NO. GAMBAR :	JUMLAH GAMBAR :
1 : 100	Ga - 02	

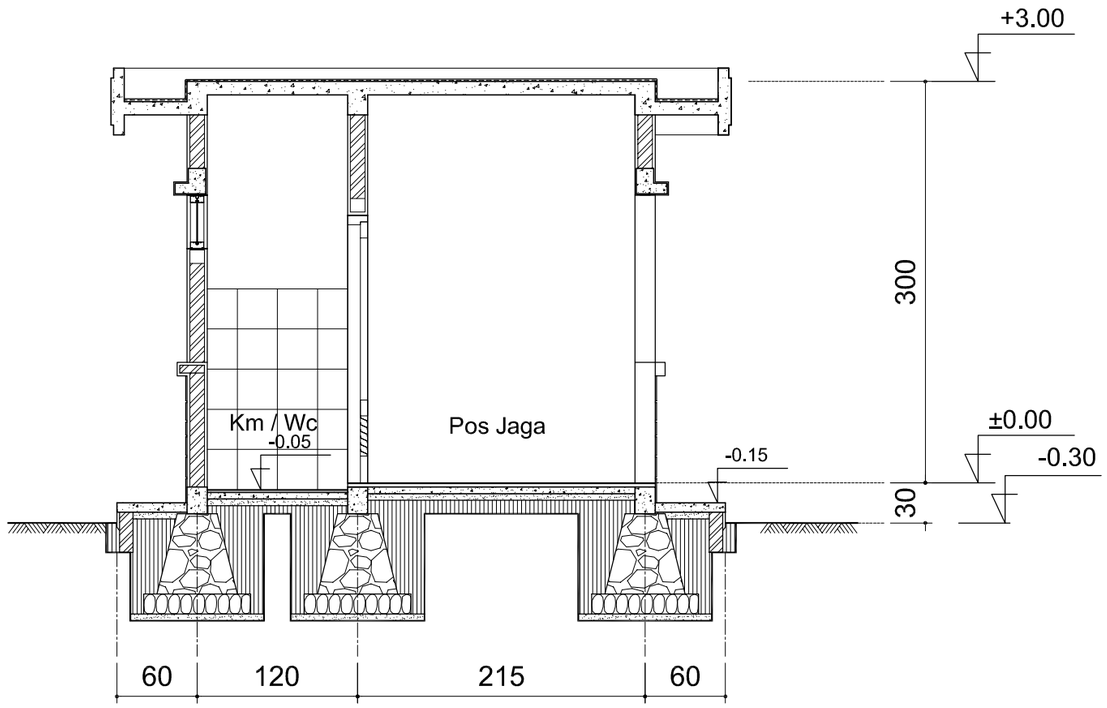

POTONGAN II - II

SKALA 1 : 50


1
Ga - 03

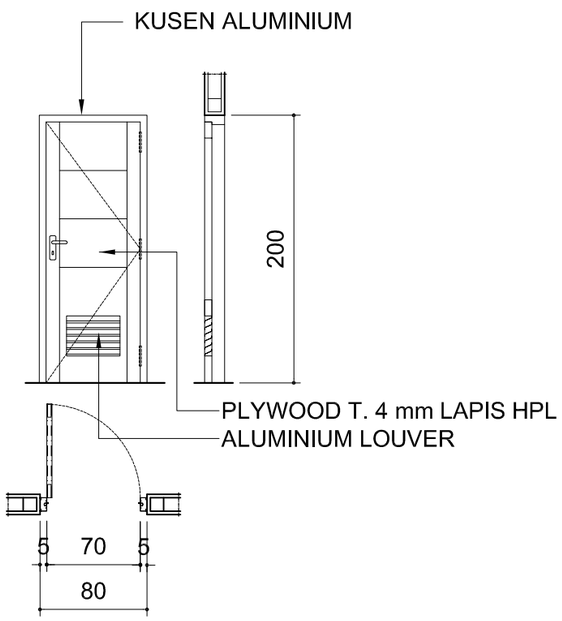

TIPE PW 1 Unit

SKALA 1 : 50


4
Ga - 05

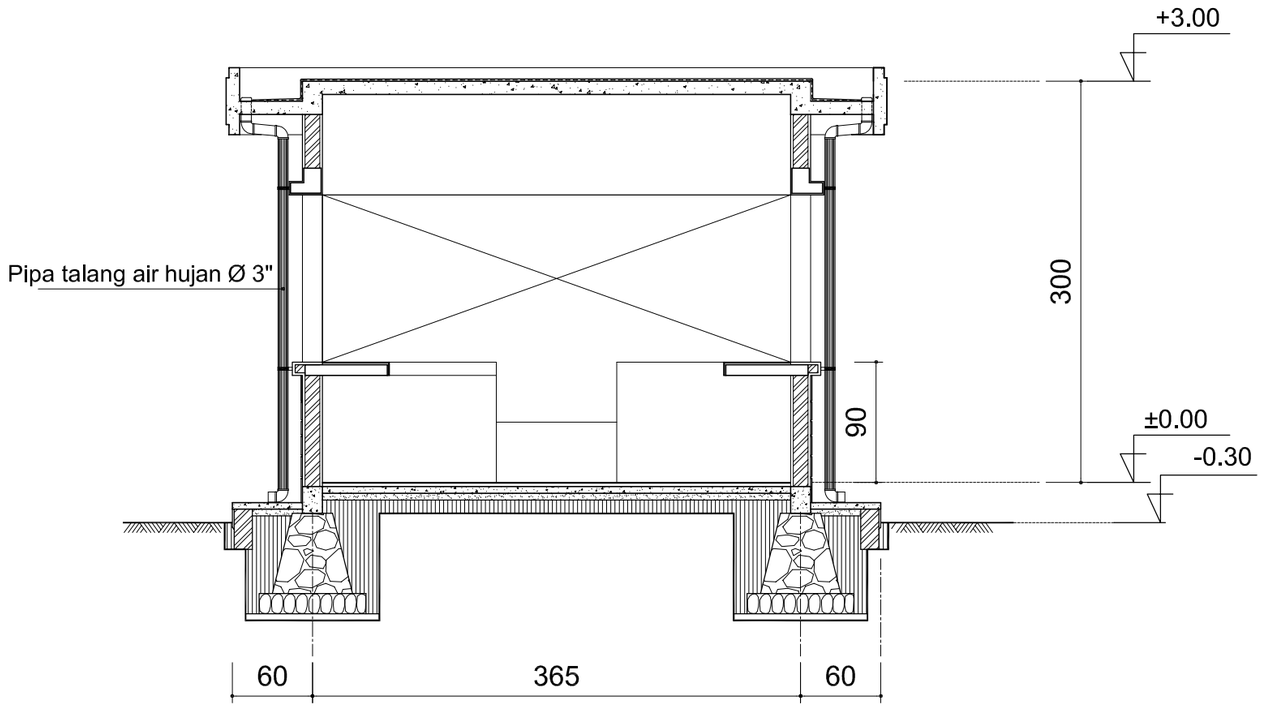

POTONGAN I - I

SKALA 1 : 50

1
Ga - 03

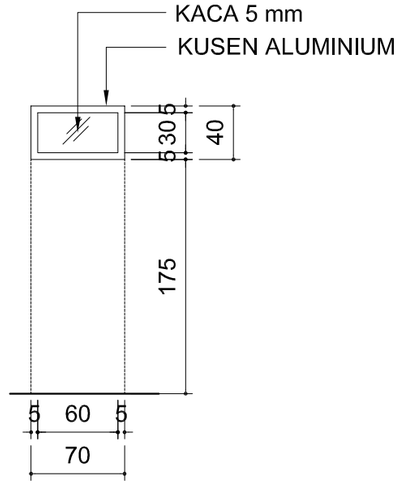

TIPE BV 2 Unit

SKALA 1 : 50

5
Ga - 05

CATATAN :

REVISI :

No :	Tanggal :	Uraian :

PEMBERI TUGAS :

BKN

BADAN KEPEGAWAIAN NEGARA
REPUBLIK INDONESIA

Jl. Mayjen Sutoyo No. 12, Jakarta Timur, 13640 - Indonesia | Telp. 021-80882815 (Humas BKN)
Telp. 021-8093008 | Email: humas@bkn.go.id | Persuratan: persuratan@bkn.go.id

PEKERJAAN :

PERENCANAAN PEMBANGUNAN
UPT BKN BANDUNG

MENGESAHKAN :

PEJABAT PEMBUAT KOMITMEN

Bambang Supardi, S.Sos, M.Adm. SDA
NIP. 19700901 195503 1 001

KONSULTAN PERENCANAAN :

PT. SAEBA KONSULINDO


Jalan Ciptayasa No. 237 Ciruas-Serang
Tlp. 0254 - 213837 Fax. 0254 - 213837


DIPERIKSA :	DISETUJUI :
MULYA ANUGERAH ILAHI, ST *Team Leader*	BAHAUDIN *Direktur*

JUDUL GAMBAR :

POTONGAN

SKALA :	NO. GAMBAR :	JUMLAH GAMBAR :
1 : 100	Ga - 03	

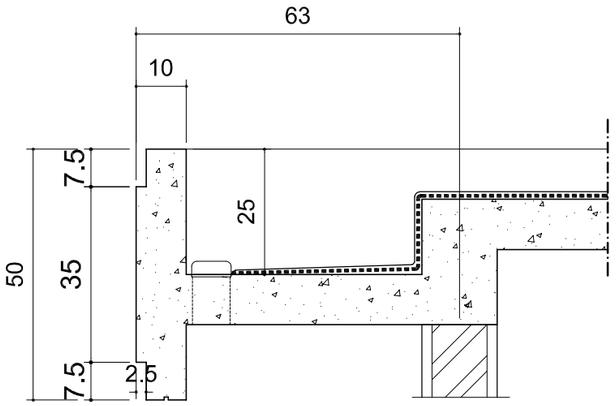

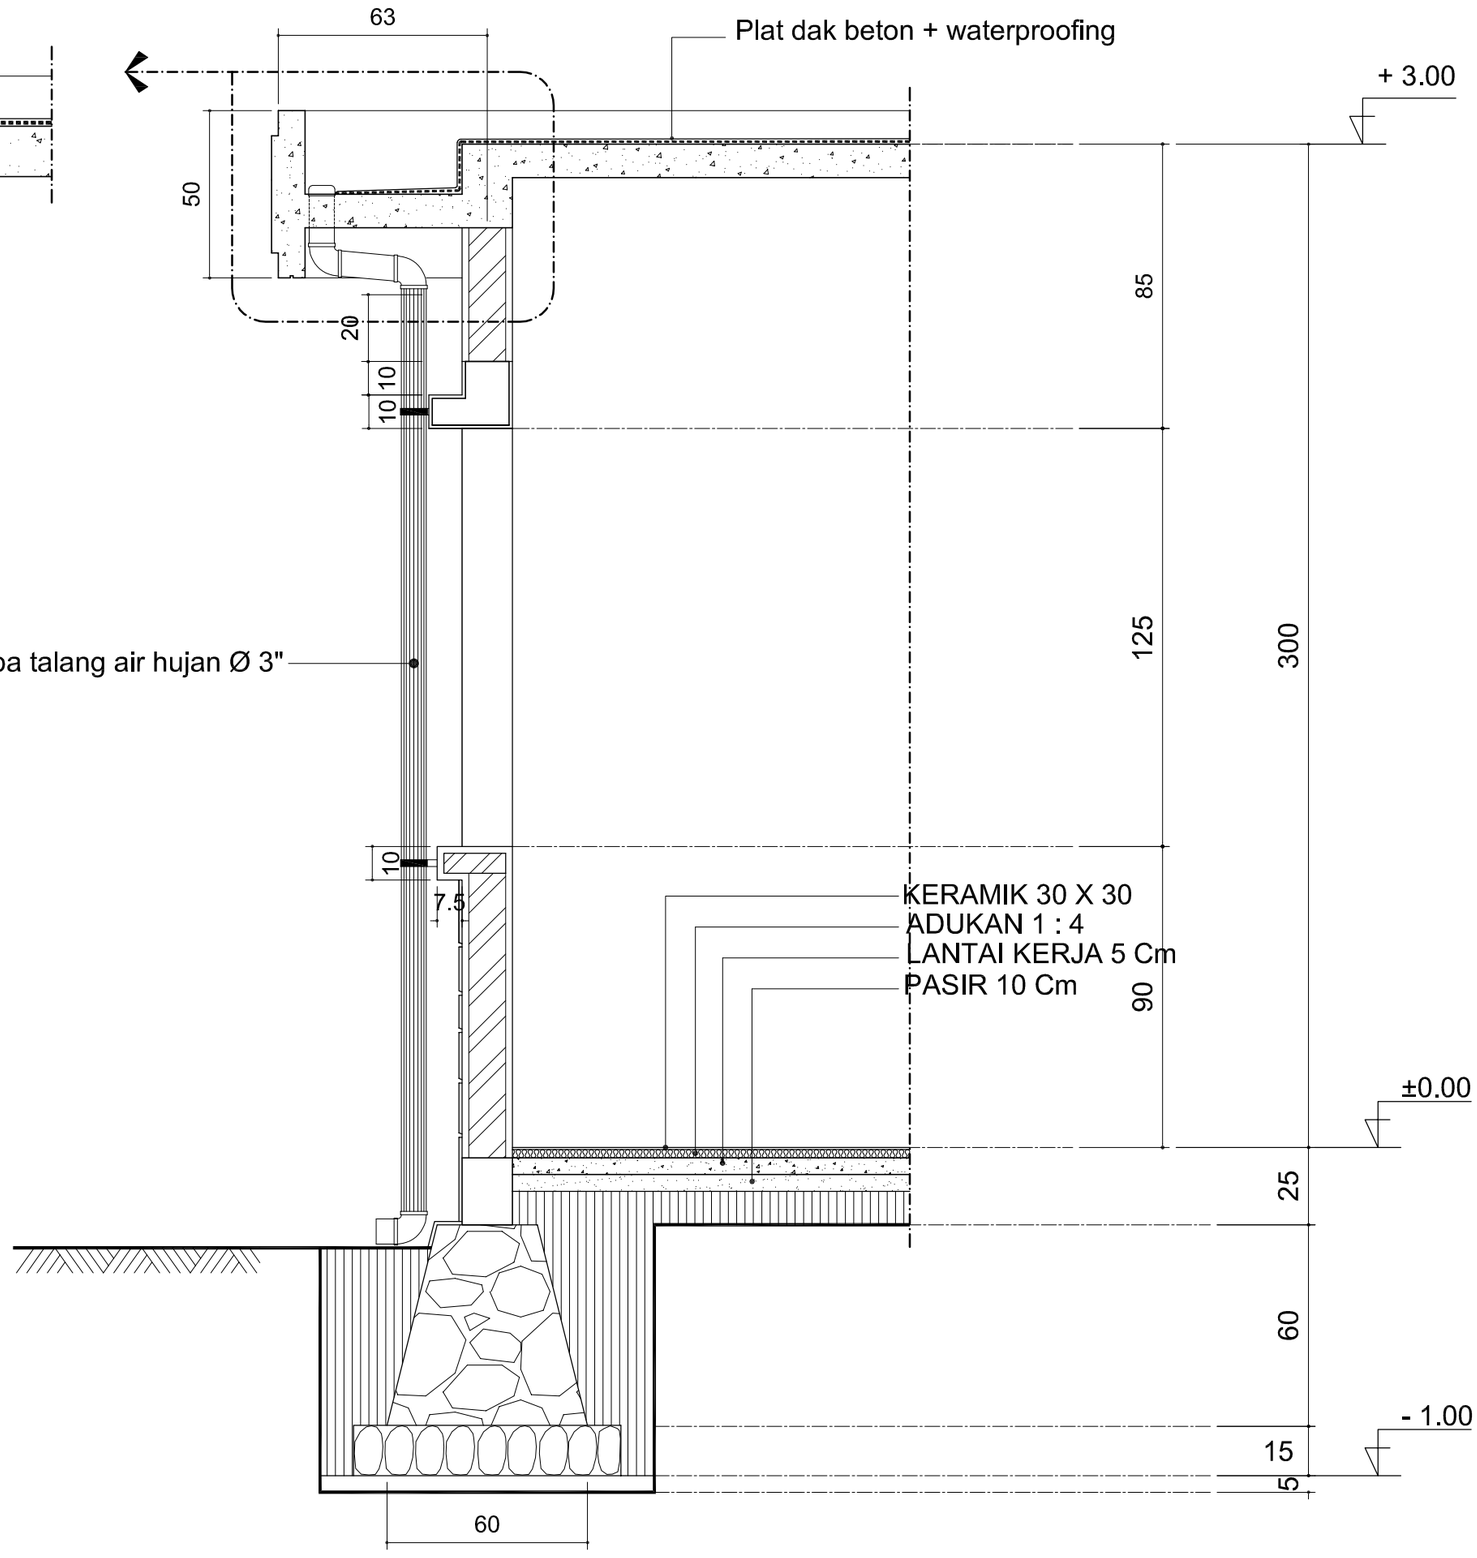

DETAIL POTONGAN

SKALA 1 : 20

1

Ga - 04

CATATAN :

REVISI :

No :	Tanggal :	Uraian :

PEMBERI TUGAS :

BKN

BADAN KEPEGAWAIAN NEGARA
REPUBLIK INDONESIA

Jl. Mayjen Sutoyo No. 12, Jakarta Timur, 13640 -Indonesia | Telp. 021-80882815 (Humas BKN)
Telp. 021-8093008 | Email: humas@bkn.go.id | Persuratan: persuratan@bkn.go.id

PEKERJAAN :

PERENCANAAN PEMBANGUNAN
UPT BKN BANDUNG

MENGESAHKAN :

PEJABAT PEMBUAT KOMITMEN

Bambang Supardi, S.Sos, M.Adm. SDA
NIP. 19700901 195503 1 001

KONSULTAN PERENCANAAN :

PT. SAEBA KONSULINDO


Jalan Ciptayasa No. 237 Ciruas-Serang
Tlp. 0254 - 213837 Fax. 0254 - 213837

DIPERIKSA :	DISETUJUI :
MULYA ANUGERAH ILAHI, ST *Team Leader*	BAHARUDIN *Direktur*

JUDUL GAMBAR :

DETAIL POTONGAN


SKALA :	NO. GAMBAR :	JUMLAH GAMBAR :
1 : 100	Ga - 04	

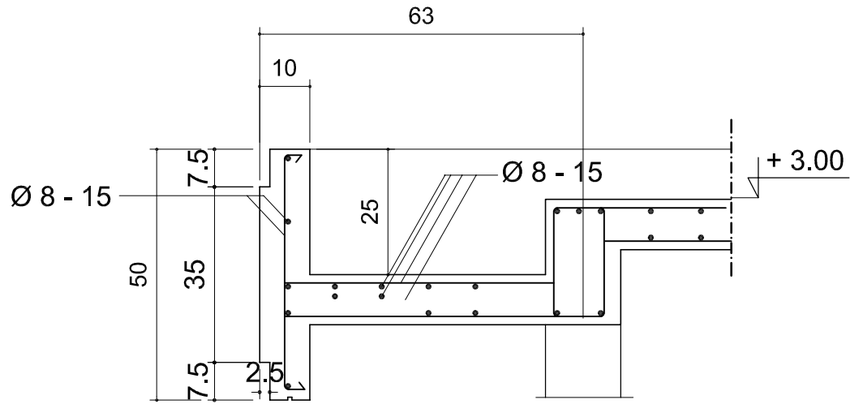

POTONGAN A

SKALA 1 : 50


3
Ga - 05

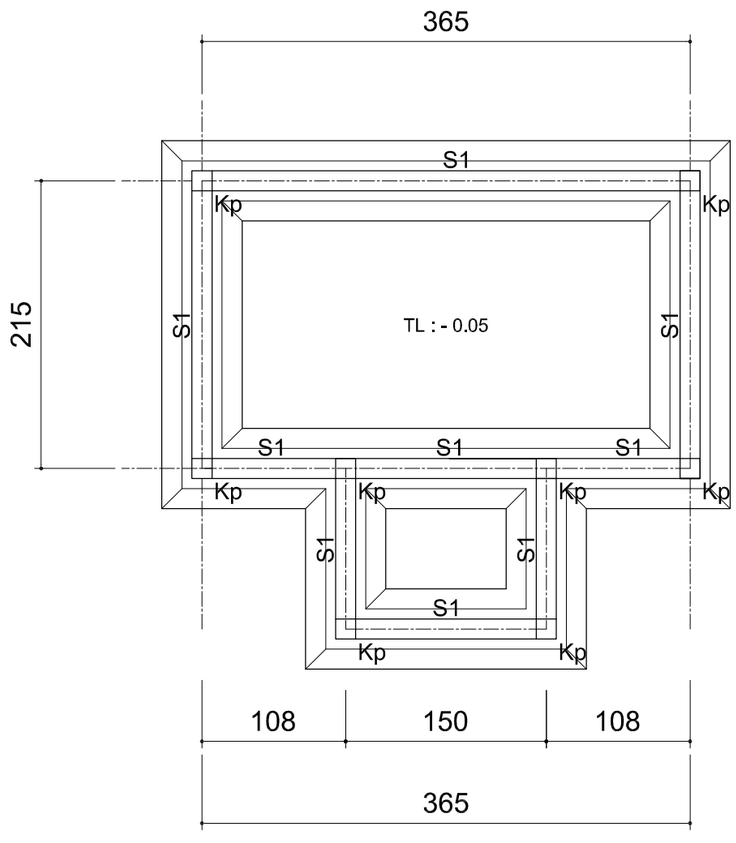

DENAH PONDASI

SKALA 1 : 50

1
Ga - 05

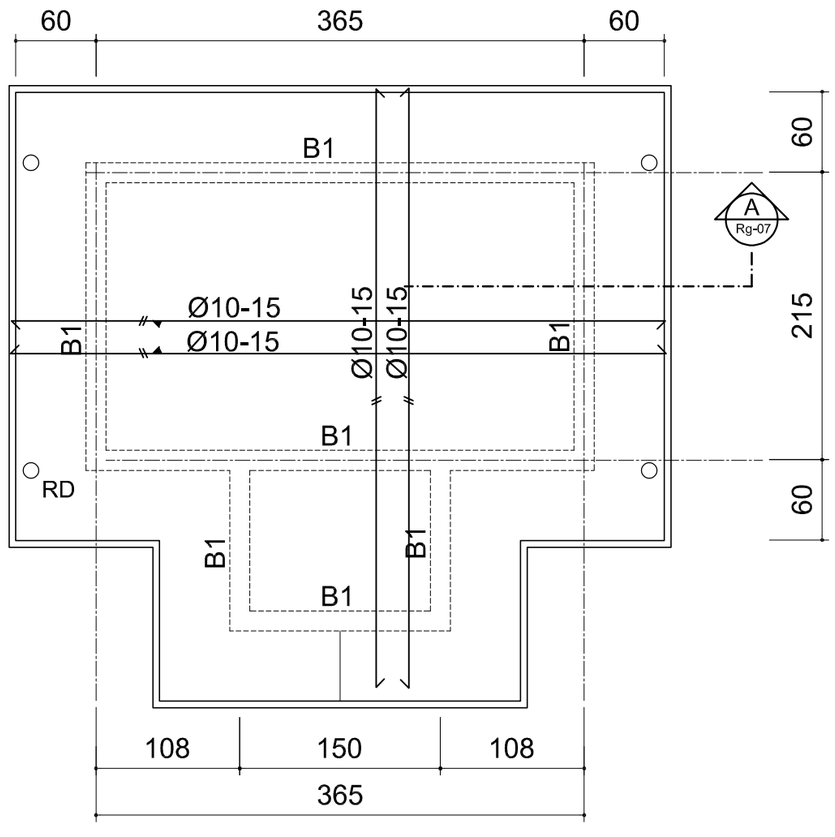

DENAH ATAP DAK

SKALA 1 : 50

2
Ga - 05

CATATAN :

REVISI :

No :	Tanggal :	Uraian :

PEMBERI TUGAS :

BKN

BADAN KEPEGAWAIAN NEGARA
REPUBLIK INDONESIA

Jl. Mayjen Sutoyo No. 12, Jakarta Timur, 13640 -Indonesia | Telp. 021-80882815 (Humas BKN)
Telp. 021-8093008 | Email: humas@bkn.go.id | Persuratan: persuratan@bkn.go.id

PEKERJAAN :

PERENCANAAN PEMBANGUNAN
UPT BKN BANDUNG

MENGESAHKAN :

PEJABAT PEMBUAT KOMITMEN

Bambang Supardi, S.Sos, M.Adm. SDA
NIP. 19700901 195503 1 001

KONSULTAN PERENCANAAN :

PT. SAEBA KONSULINDO

Jalan Ciptayasa No. 237 Ciruas-Serang
Tlp. 0254 - 213837 Fax. 0254 - 213837


DIPERIKSA :	DISETUJUI :
MULYA ANUGERAH ILAHI, ST *Team Leader*	BAHARUDIN *Direktur*

JUDUL GAMBAR :

DENAH PONDASI & DENAH BALOK

SKALA :	NO. GAMBAR :	JUMLAH GAMBAR :
1 : 100	Ga - 05	

SLOOF 15 X 25	
TUMPUAN	LAPANGAN
25 / 15 — 2Ø12, 2Ø12	25 / 15 — 2Ø12, 2Ø12
SENGKANG Ø8-15	SENGKANG Ø8-20
BALOK (B1) 15 X 25	
TUMPUAN	LAPANGAN
25 / 15 — 3Ø12, 2Ø12	25 / 15 — 2Ø12, 3Ø12
SENGKANG Ø8-15	SENGKANG Ø8-20

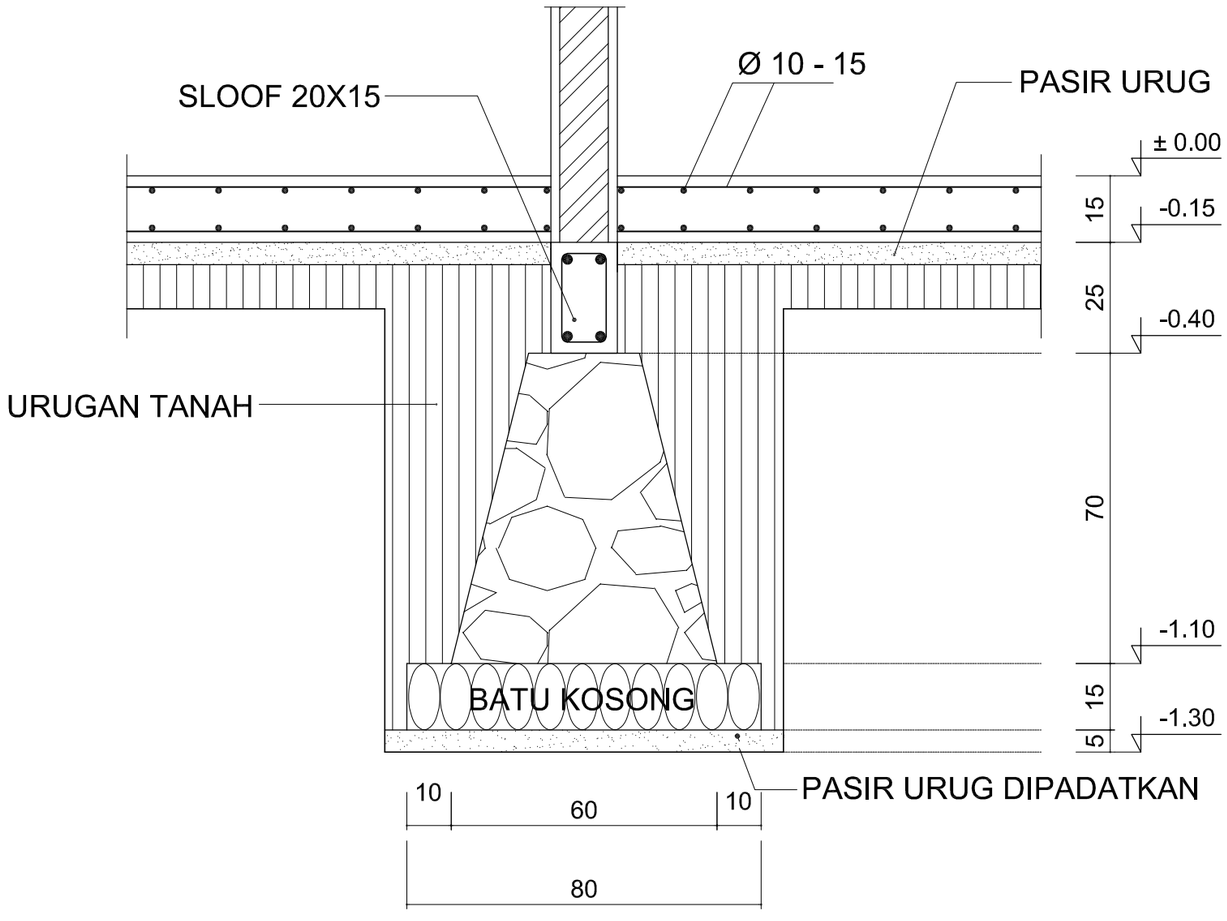

DETAIL POTONGAN PONDASI BATU KALI

1

SKALA 1 : 10

Ga - 06

CATATAN :

REVISI :

No :	Tanggal :	Uraian :

PEMBERI TUGAS :

BKN

BADAN KEPEGAWAIAN NEGARA
REPUBLIK INDONESIA

Jl. Mayjen Sutoyo No. 12, Jakarta Timur, 13640 -Indonesia | Telp. 021-80882815 (Humas BKN)
Telp. 021-8093008 | Email: humas@bkn.go.id | Persuratan: persuratan@bkn.go.id

PEKERJAAN :

PERENCANAAN PEMBANGUNAN
UPT BKN BANDUNG

MENGESAHKAN :

PEJABAT PEMBUAT KOMITMEN

Bambang Supardi, S.Sos, M.Adm. SDA
NIP. 19700901 195503 1 001

KONSULTAN PERENCANAAN :


PT. SAEBA KONSULINDO
Jalan Ciptayasa No. 237 Ciruas-Serang
Tlp. 0254 - 213837 Fax. 0254 - 213837

DIPERIKSA :	DISETUJUI :
MULYA ANUGERAH ILAHI, ST — Team Leader	BAHARUDIN — Direktur

JUDUL GAMBAR :

DETAIL PONDASI &
DETAIL PENULANGAN

SKALA :	NO. GAMBAR :	JUMLAH GAMBAR :
1 : 150	Ga - 06	

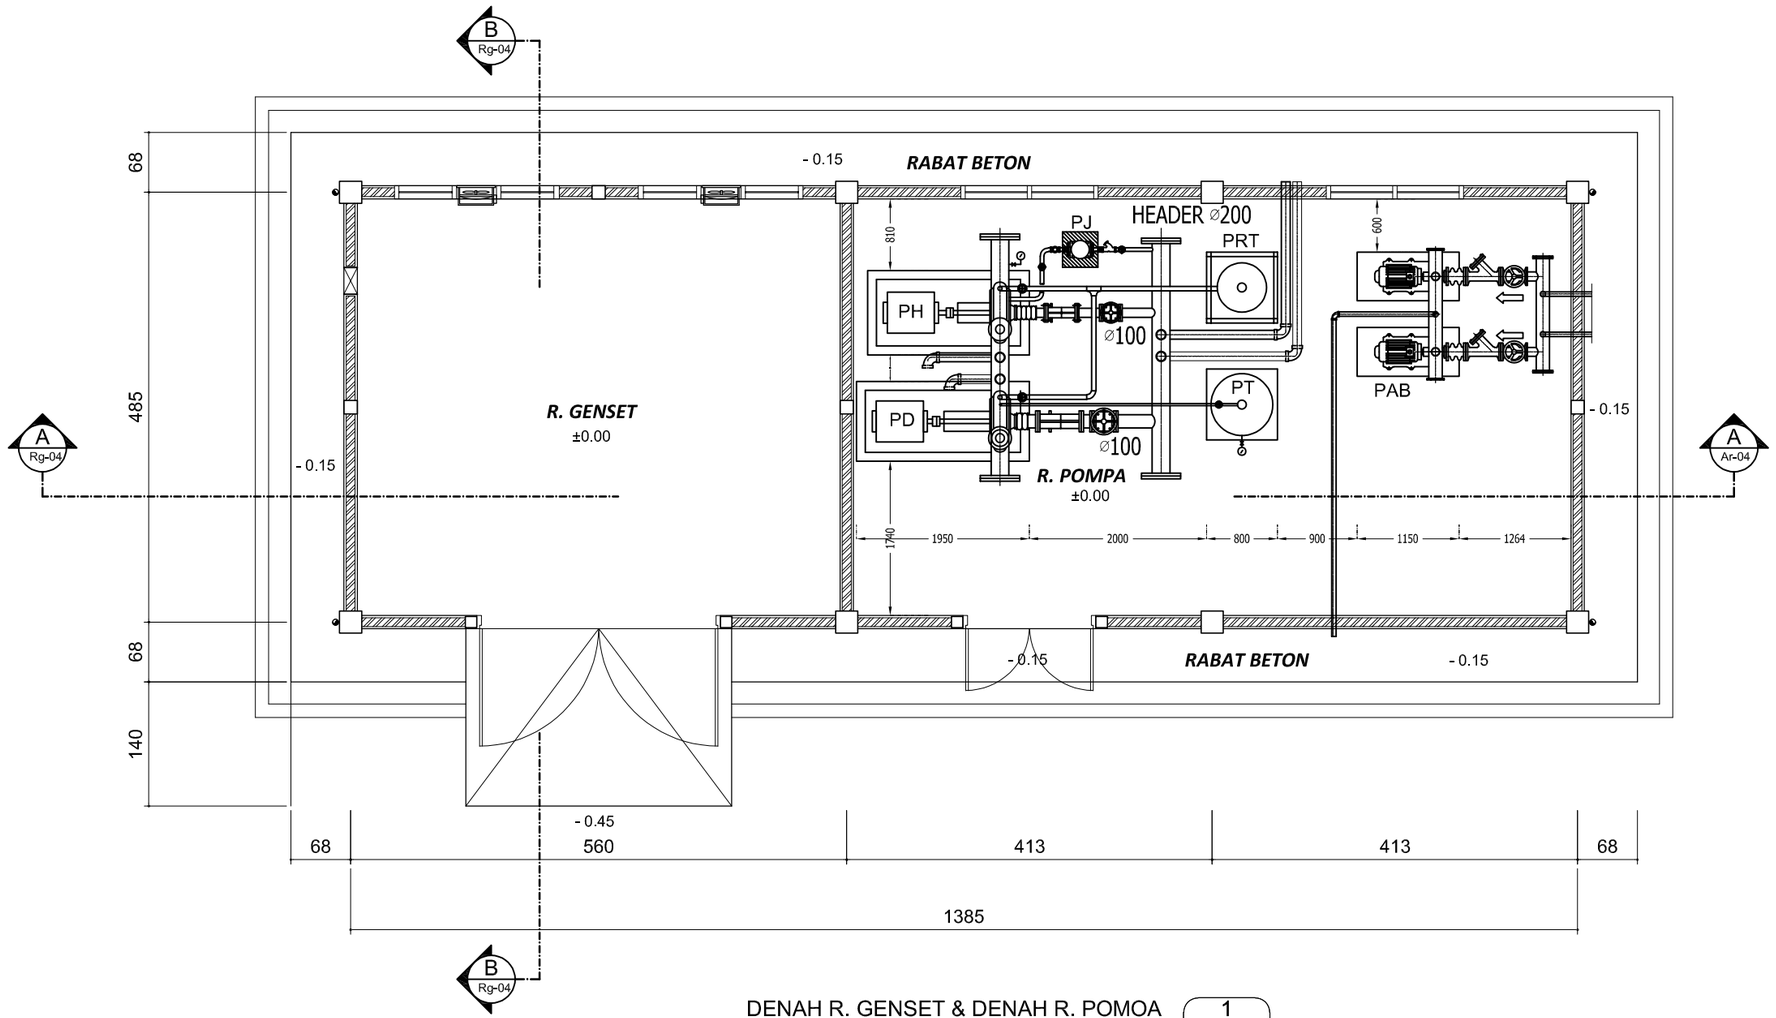

DENAH R. GENSET & DENAH R. POMOA

SKALA 1 : 50

1
Ar - 36

CATATAN :

REVISI :

No :	Tanggal :	Uraian :

PEMBERI TUGAS :

BADAN KEPEGAWAIAN NEGARA
REPUBLIK INDONESIA
Jl. Mayjen Sutoyo No. 12, Jakarta Timur, 13640 -Indonesia | Telp. 021-80882815 (Humas BKN)
Telp. 021-8093008 | Email: humas@bkn.go.id | Persuratan: persuratan@bkn.go.id

PEKERJAAN :

PERENCANAAN PEMBANGUNAN
UPT BKN BANDUNG

MENGESAHKAN :

PEJABAT PEMBUAT KOMITMEN

Bambang Supardi, S.Sos, M.Adm. SDA
NIP. 19700901 195503 1 001

KONSULTAN PERENCANAAN :


PT. SAEBA KONSULINDO
Jalan Ciptayasa No. 237 Ciruas-Serang
Tlp. 0254 - 213837 Fax. 0254 - 213837

DIPERIKSA :	DISETUJUI :
MULYA ANUGERAH ILAHI, ST *Team Leader*	BAHAUDIN *Direktur*

JUDUL GAMBAR :

DENAH R. GENSET & DENAH R. POMPA

SKALA :	NO. GAMBAR :	JUMLAH GAMBAR :
1 : 150	Rg - 01	

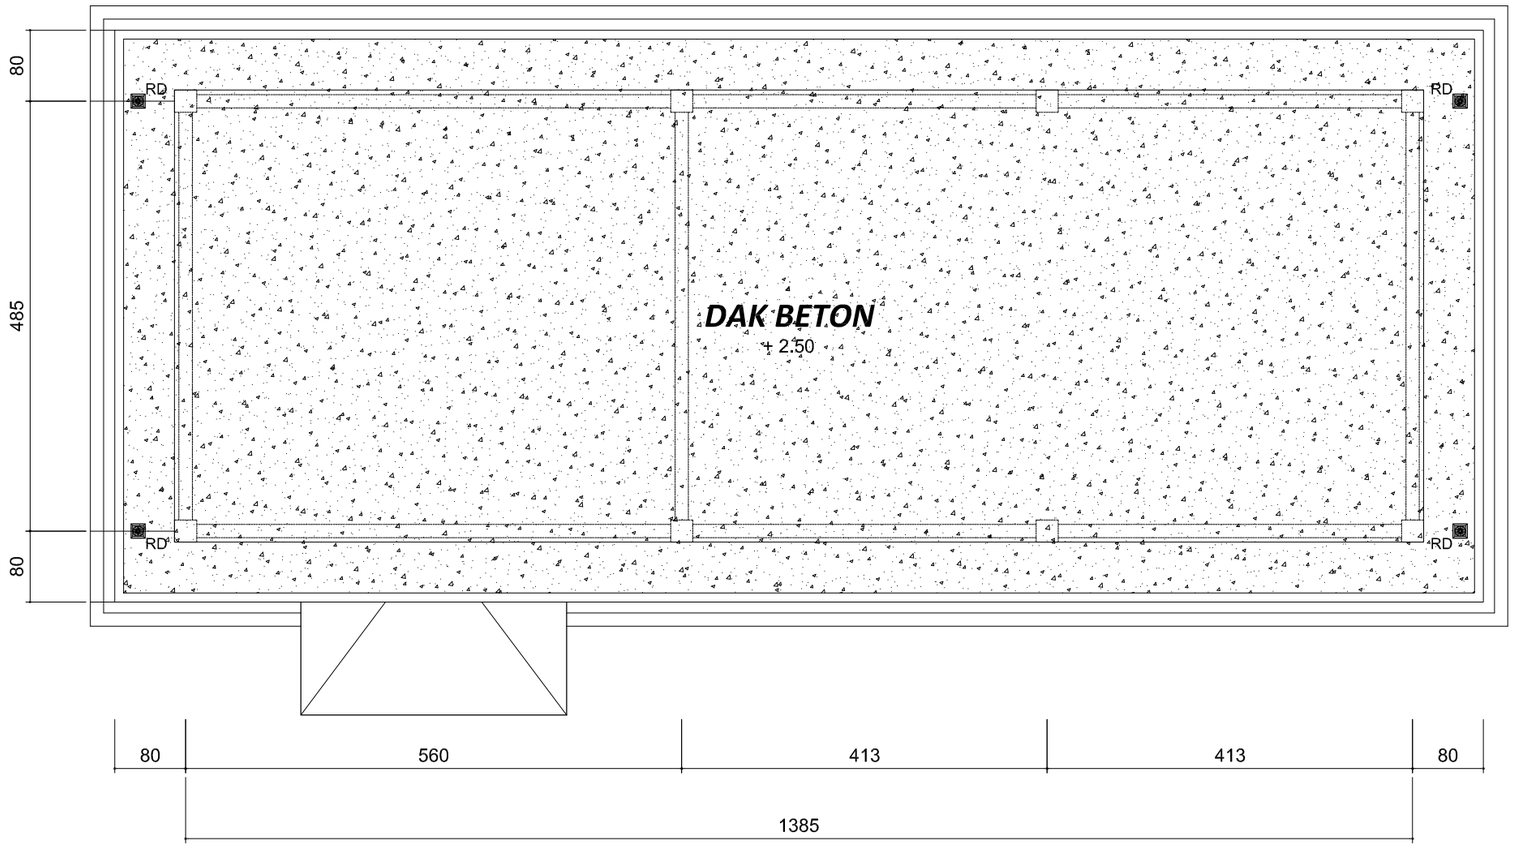

DENAH ATAP DAK BETON

SKALA 1 : 50

1

Ar - 36

CATATAN :

REVISI :

No :	Tanggal :	Uraian :

PEMBERI TUGAS :

BADAN KEPEGAWAIAN NEGARA
REPUBLIK INDONESIA

Jl. Mayjen Sutoyo No. 12, Jakarta Timur, 13640 -Indonesia | Telp. 021-80882815 (Humas BKN)
Telp. 021-8093008 | Email: humas@bkn.go.id | Persuratan: persuratan@bkn.go.id

PEKERJAAN :

PERENCANAAN PEMBANGUNAN
UPT BKN BANDUNG

MENGESAHKAN :

PEJABAT PEMBUAT KOMITMEN

Bambang Supardi, S.Sos, M.Adm. SDA
NIP. 19700901 195503 1 001

KONSULTAN PERENCANAAN :


PT. SAEBA KONSULINDO
Jalan Ciptayasa No. 237 Ciruas-Serang
Tlp. 0254 - 213837 Fax. 0254 - 213837

DIPERIKSA :	DISETUJUI :
MULYA ANUGERAH ILAHI, ST *Team Leader*	BAHAUDIN *Direktur*

JUDUL GAMBAR :


DENAH ATAP DAK BETON

SKALA :	NO. GAMBAR :	JUMLAH GAMBAR :
1 : 150	Rg - 02	

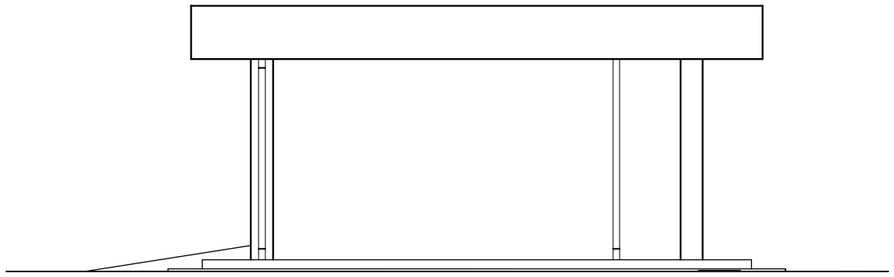


TAMAPAK SAMPING KANAN
SKALA 1 : 50

1
Ar - 36

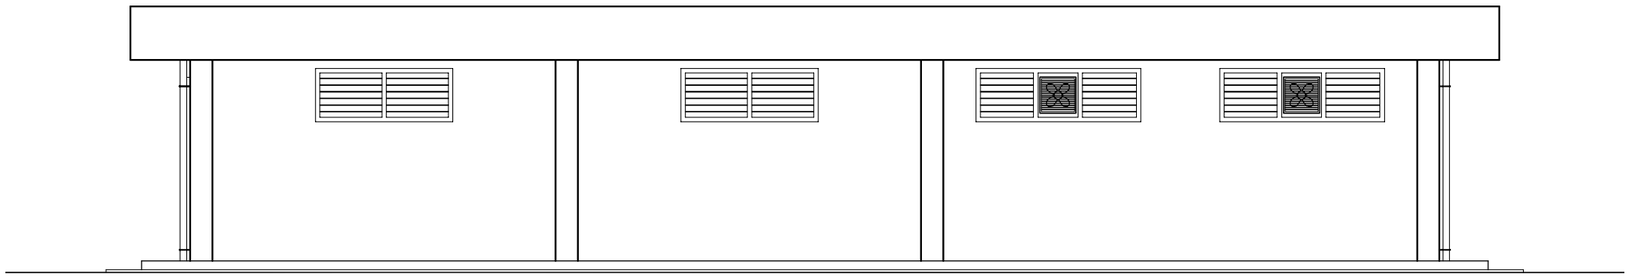


TAMAPAK BELAKANG
SKALA 1 : 50

1
Ar - 36

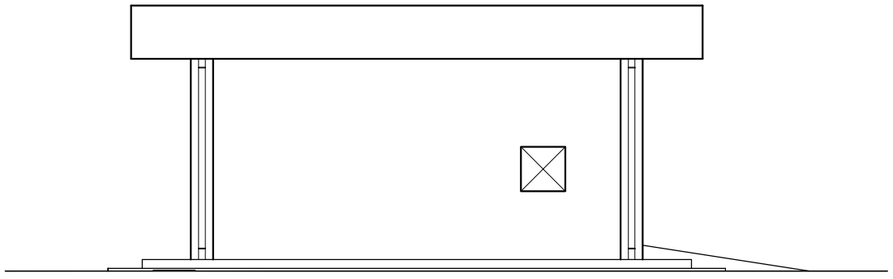

TAMAPAK SAMPING KIRI
SKALA 1 : 50

1
Ar - 36

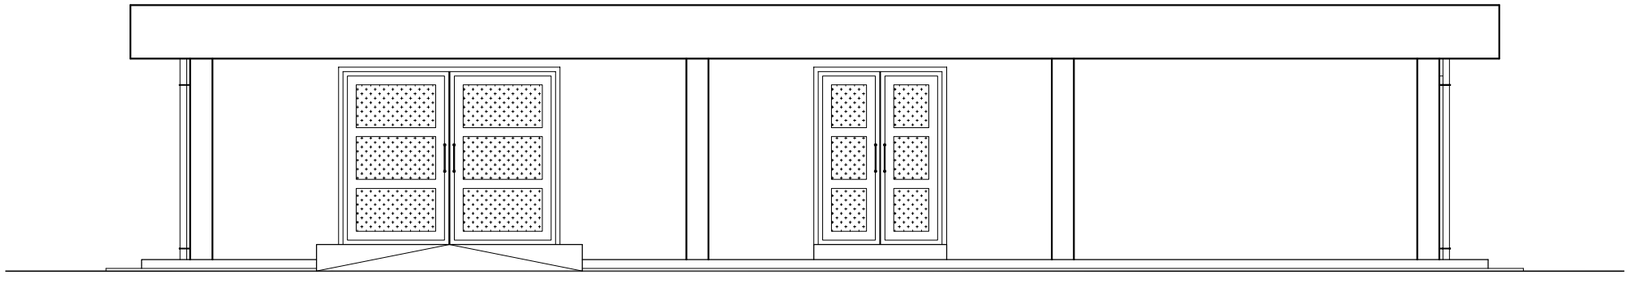

TAMAPAK DEPAN
SKALA 1 : 50

1
Ar - 36

CATATAN :

REVISI :

No :	Tanggal :	Uraian :

PEMBERI TUGAS :

BADAN KEPEGAWAIAN NEGARA
REPUBLIK INDONESIA
Jl. Mayjen Sutoyo No. 12, Jakarta Timur, 13640 -Indonesia | Telp. 021-80882815 (Humas BKN)
Telp. 021-8093008 | Email: humas@bkn.go.id | Persuratan: persuratan@bkn.go.id

PEKERJAAN :

PERENCANAAN PEMBANGUNAN
UPT BKN BANDUNG

MENGESAHKAN :

PEJABAT PEMBUAT KOMITMEN

Bambang Supardi, S.Sos, M.Adm. SDA
NIP. 19700901 195503 1 001

KONSULTAN PERENCANAAN :


PT. SAEBA KONSULINDO
Jalan Ciptayasa No. 237 Ciruas-Serang
Tlp. 0254 - 213837 Fax. 0254 - 213837

DIPERIKSA :	DISETUJUI :
MULYA ANUGERAH ILAHI, ST *Team Leader*	BAHAUDIN *Direktur*

JUDUL GAMBAR :

TAMPAK

SKALA :	NO. GAMBAR :	JUMLAH GAMBAR :
1 : 150	Rg - 03	

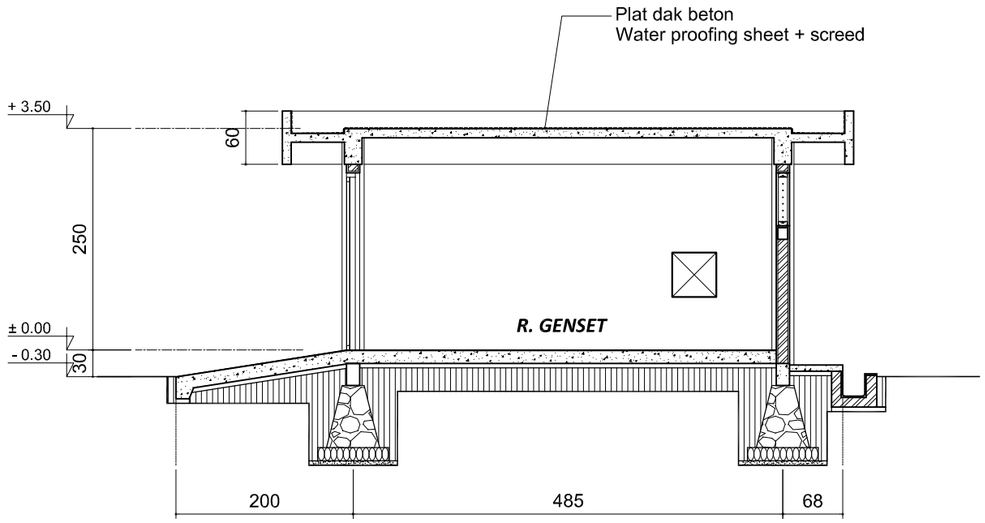


POTONGAN B - B

SKALA 1 : 50

1

Ar - 36

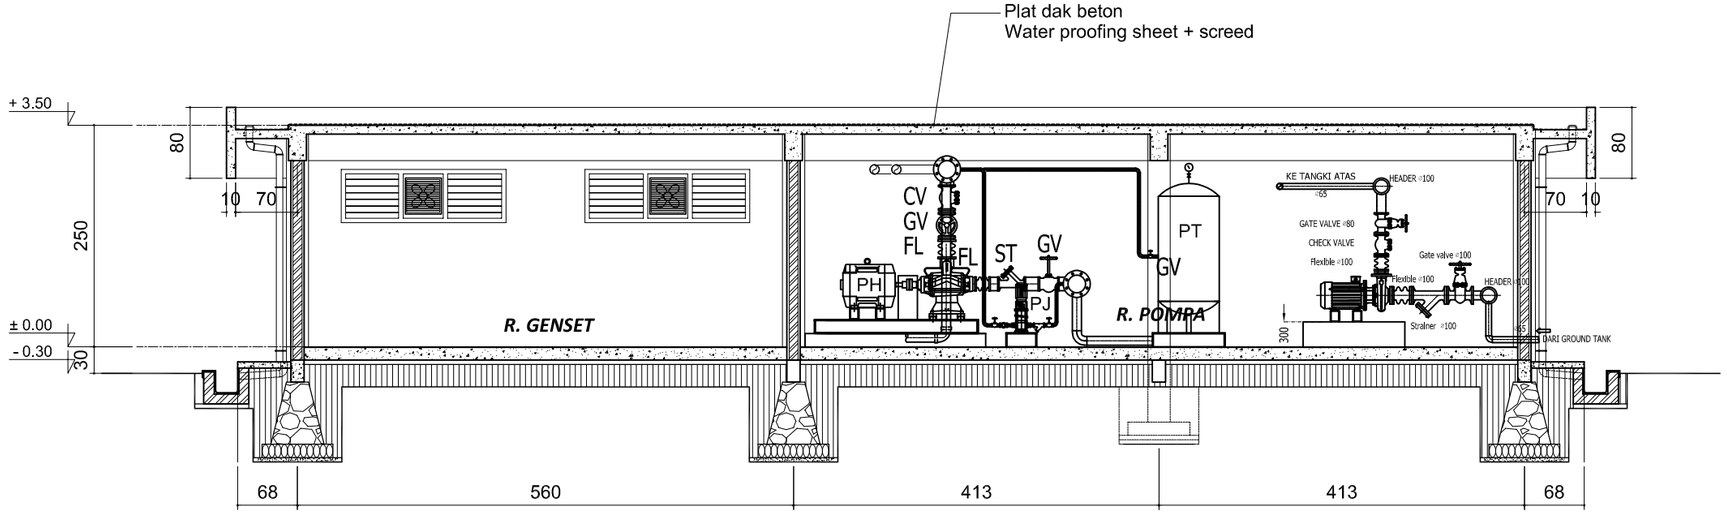

POTONGAN A - A

SKALA 1 : 50

1

Ar - 36

CATATAN :

REVISI :

No :	Tanggal :	Uraian :

PEMBERI TUGAS :

BADAN KEPEGAWAIAN NEGARA
REPUBLIK INDONESIA

Jl. Mayjen Sutoyo No. 12, Jakarta Timur, 13640 -Indonesia | Telp. 021-80882815 (Humas BKN)
Telp. 021-8093008 | Email: humas@bkn.go.id | Persuratan: persuratan@bkn.go.id

PEKERJAAN :

PERENCANAAN PEMBANGUNAN
UPT BKN BANDUNG

MENGESAHKAN :

PEJABAT PEMBUAT KOMITMEN

Bambang Supardi, S.Sos, M.Adm. SDA
NIP. 19700901 195503 1 001

KONSULTAN PERENCANAAN :

PT. SAEBA KONSULINDO


Jalan Ciptayasa No. 237 Ciruas-Serang
Tlp. 0254 - 213837 Fax. 0254 - 213837


DIPERIKSA :	DISETUJUI :
MULYA ANUGERAH ILAHI, ST *Team Leader*	BAHAUDIN *Direktur*


JUDUL GAMBAR :


POTONGAN


SKALA :	NO. GAMBAR :	JUMLAH GAMBAR :
1 : 150	Rg - 04	

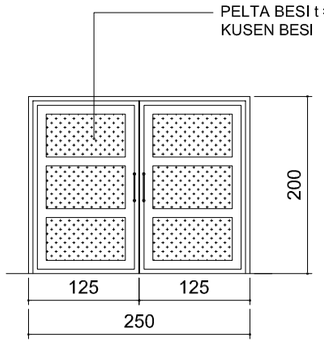

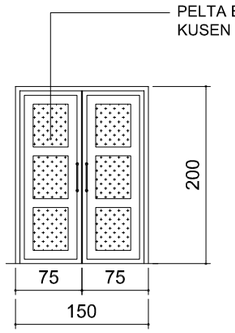

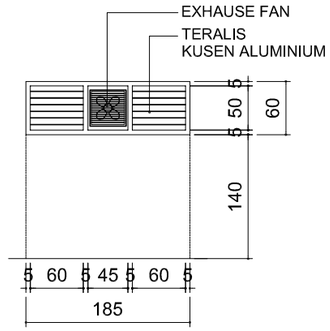

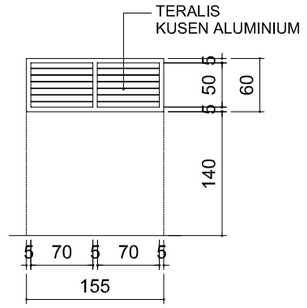

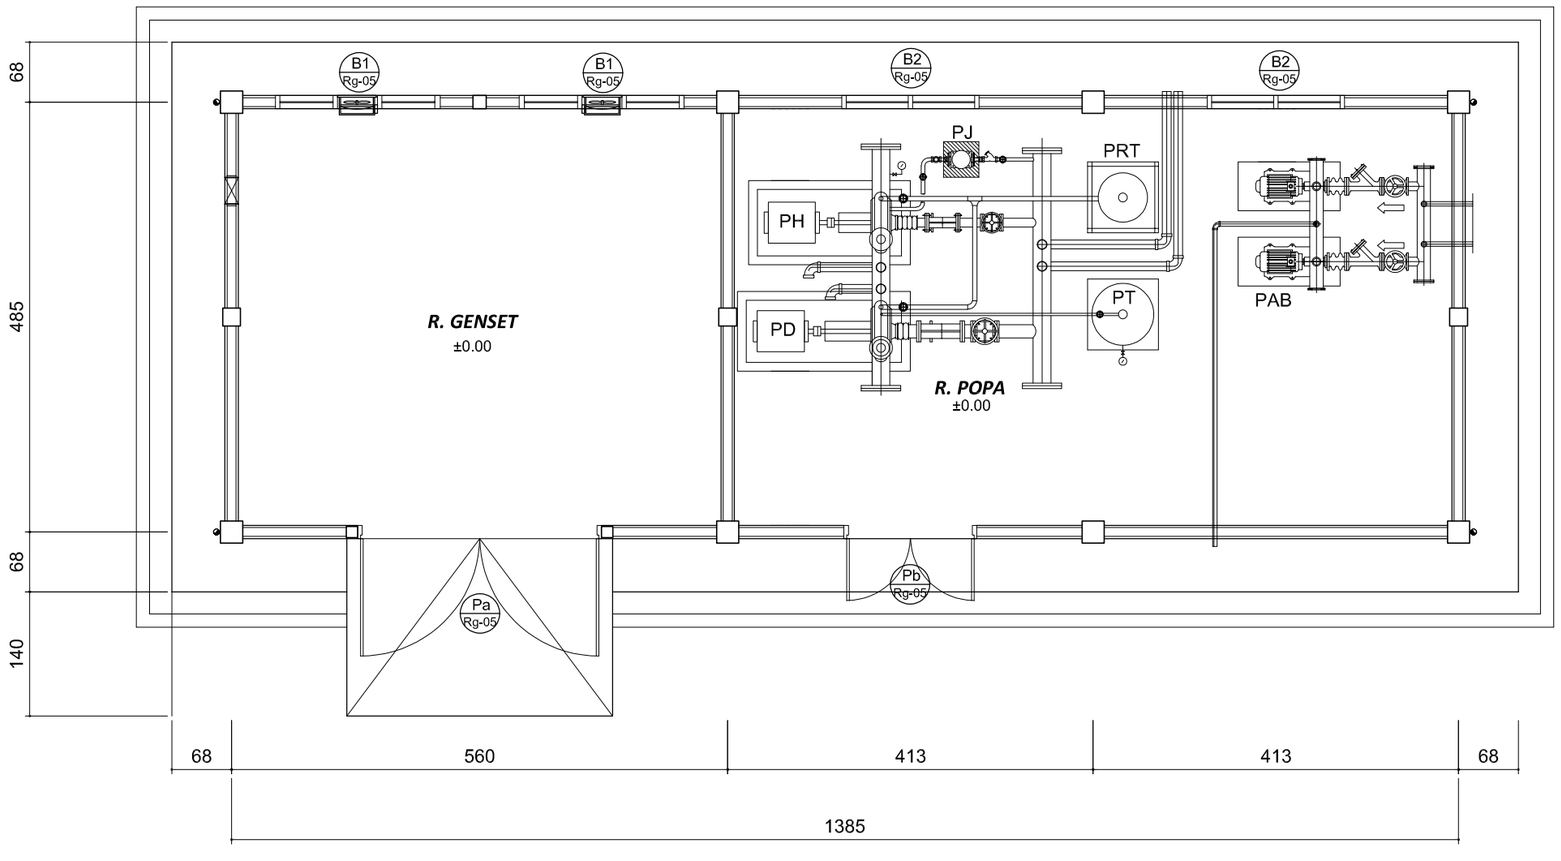

DENAH KUSEN & TIPE KUSEN
SKALA 1 : 50

1
Ar - 36

CATATAN :

REVISI :

No :	Tanggal :	Uraian :

PEMBERI TUGAS :

BKN

BADAN KEPEGAWAIAN NEGARA
REPUBLIK INDONESIA

Jl. Mayjen Sutoyo No. 12, Jakarta Timur, 13640 -Indonesia | Telp. 021-80882815 (Humas BKN)
Telp. 021-8093008 | Email: humas@bkn.go.id | Persuratan: persuratan@bkn.go.id

PEKERJAAN :

PERENCANAAN PEMBANGUNAN
UPT BKN BANDUNG

MENGESAHKAN :

PEJABAT PEMBUAT KOMITMEN

Bambang Supardi, S.Sos, M.Adm. SDA
NIP. 19700901 195503 1 001

KONSULTAN PERENCANAAN :


PT. SAEBA KONSULINDO
Jalan Ciptayasa No. 237 Ciruas-Serang
Tlp. 0254 - 213837 Fax. 0254 - 213837

DIPERIKSA :	DISETUJUI :
MULYA ANUGERAH ILAHI, ST *Team Leader*	BAHAUDIN *Direktur*

JUDUL GAMBAR :

DENAH KUSEN & TIPE KUSEN

SKALA :	NO. GAMBAR :	JUMLAH GAMBAR :
1 : 150	Rg - 05	

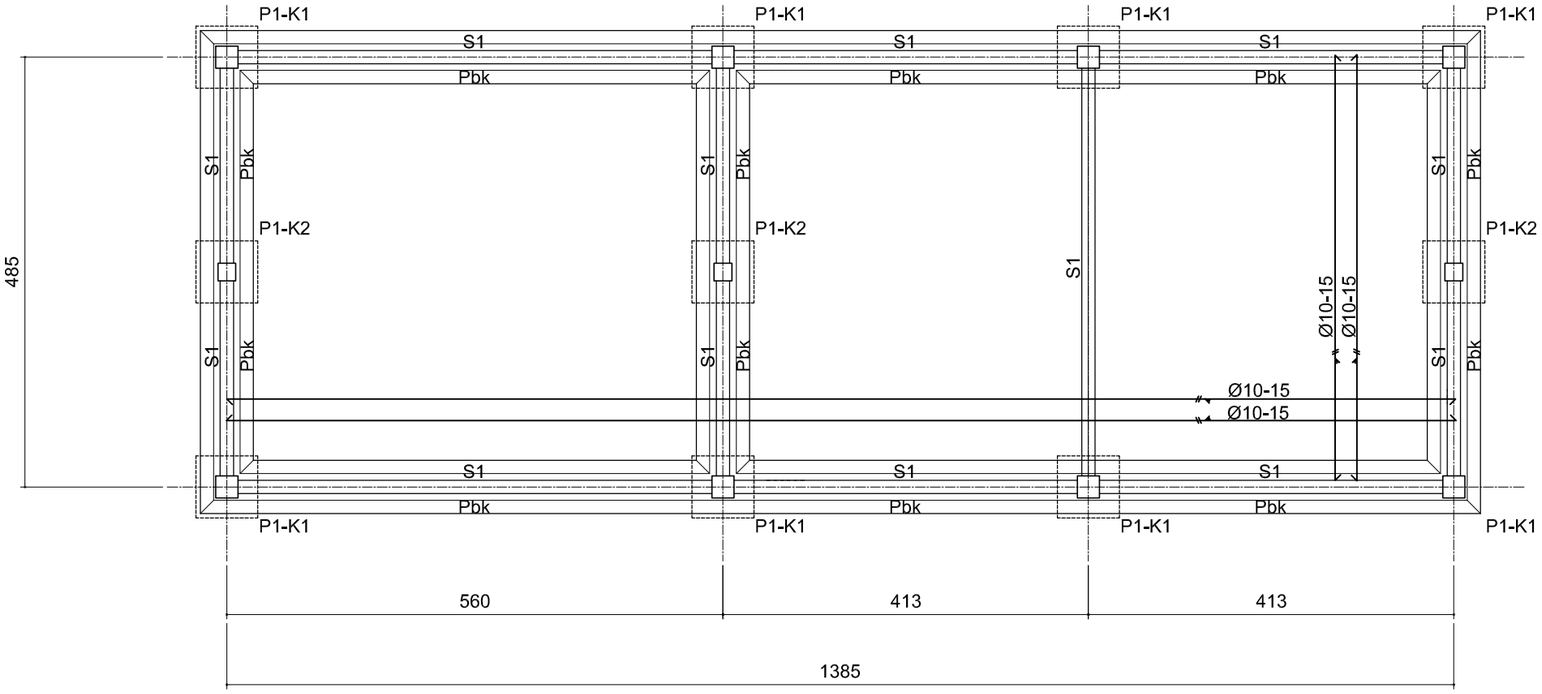

DENAH PONDASI, SLOOF & KOLOM

SKALA 1 : 50

1
Rg - 06

CATATAN :

REVISI :

No :	Tanggal :	Uraian :

PEMBERI TUGAS :

BADAN KEPEGAWAIAN NEGARA
REPUBLIK INDONESIA
Jl. Mayjen Sutoyo No. 12, Jakarta Timur, 13640 -Indonesia | Telp. 021-80882815 (Humas BKN)
Telp. 021-8093008 | Email: humas@bkn.go.id | Persuratan: persuratan@bkn.go.id

PEKERJAAN :

PERENCANAAN PEMBANGUNAN
UPT BKN BANDUNG

MENGESAHKAN :

PEJABAT PEMBUAT KOMITMEN

Bambang Supardi, S.Sos, M.Adm. SDA
NIP. 19700901 195503 1 001

KONSULTAN PERENCANAAN :


PT. SAEBA KONSULINDO
Jalan Ciptayasa No. 237 Ciruas-Serang
Tlp. 0254 - 213837 Fax. 0254 - 213837

DIPERIKSA :	DISETUJUI :
MULYA ANUGERAH ILAHI, ST *Team Leader*	BAHAUDIN *Direktur*

JUDUL GAMBAR :


DENAH PONDASI, SLOOF & KOLOM

SKALA :	NO. GAMBAR :	JUMLAH GAMBAR :
1 : 150	Rg - 06	

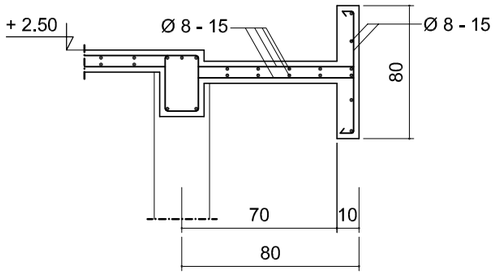

DETAIL POTONGAN A — 17 / Rg - 04

SKALA 1 : 20

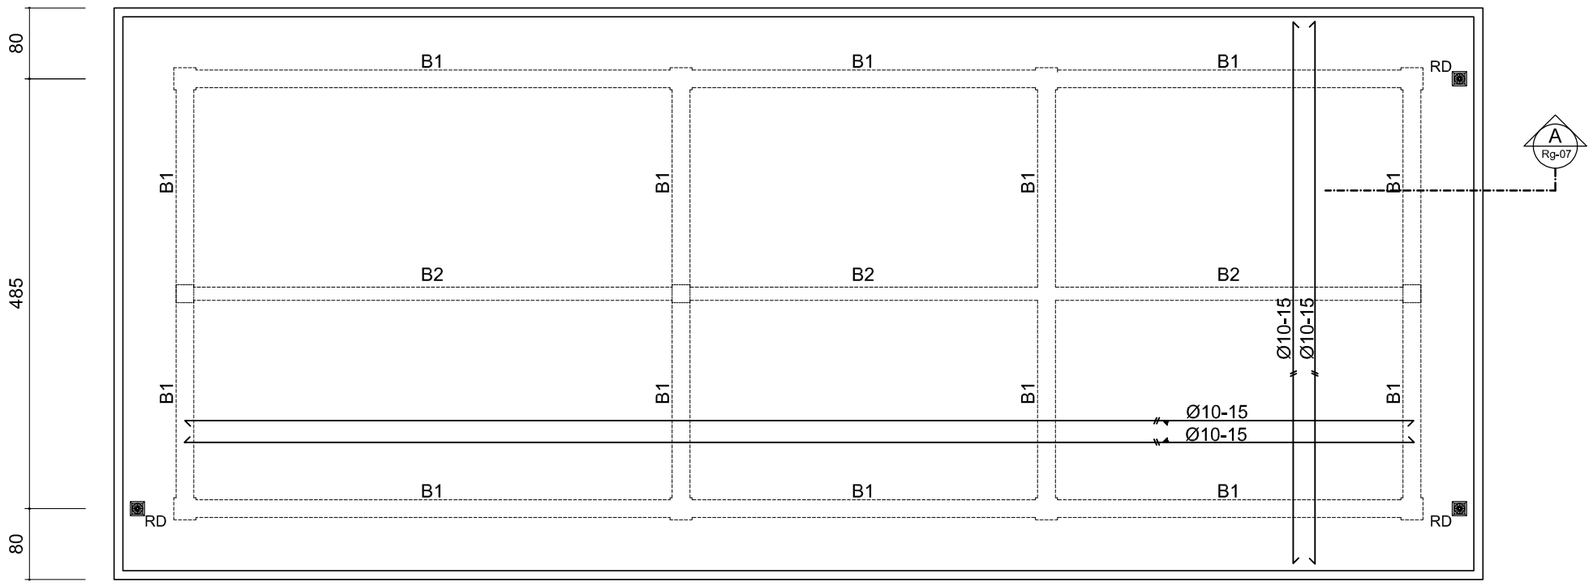

DENAH BALOK — 1 / Rg - 07

SKALA 1 : 50

CATATAN :

REVISI :

No :	Tanggal :	Uraian :

PEMBERI TUGAS :

BADAN KEPEGAWAIAN NEGARA
REPUBLIK INDONESIA
Jl. Mayjen Sutoyo No. 12, Jakarta Timur, 13640 -Indonesia | Telp. 021-80882815 (Humas BKN)
Telp. 021-8093008 | Email: humas@bkn.go.id | Persuratan: persuratan@bkn.go.id

PEKERJAAN :

PERENCANAAN PEMBANGUNAN
UPT BKN BANDUNG

MENGESAHKAN :

PEJABAT PEMBUAT KOMITMEN

Bambang Supardi, S.Sos, M.Adm. SDA
NIP. 19700901 195503 1 001

KONSULTAN PERENCANAAN :


PT. SAEBA KONSULINDO
Jalan Ciptayasa No. 237 Ciruas-Serang
Tlp. 0254 - 213837 Fax. 0254 - 213837

DIPERIKSA :	DISETUJUI :
MULYA ANUGERAH ILAHI, ST *Team Leader*	BAHAUDIN *Direktur*

JUDUL GAMBAR :


DENAH BALOK

SKALA :	NO. GAMBAR :	JUMLAH GAMBAR :
1 : 150	Rg - 07	

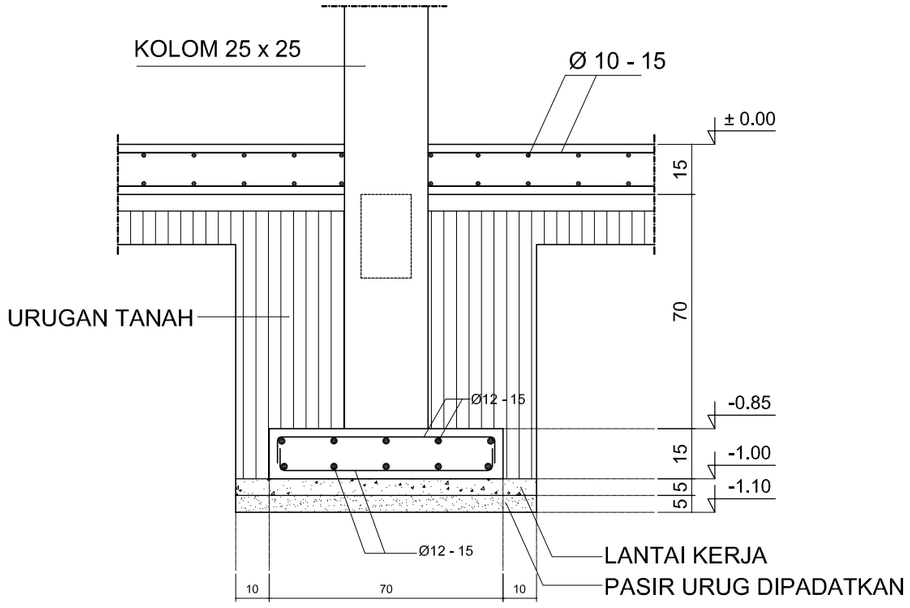


POTONGAN 1 - 1 | 2

SKALA 1 : 10 | Rg - 08

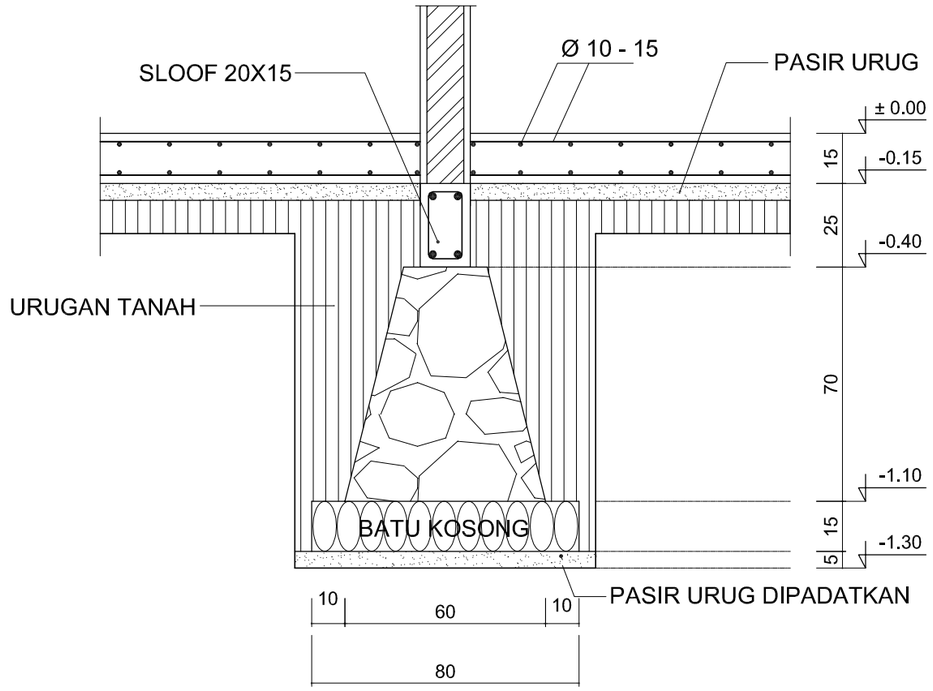

DETAIL POTONGAN PONDASI BATU KALI | 3

SKALA 1 : 10 | Rg - 08

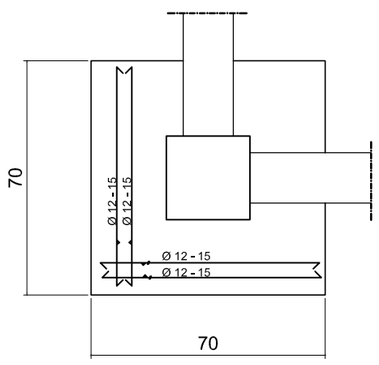

DETAIL PONDASI | 1

SKALA 1 : 10 | Rg - 08

CATATAN :

REVISI :

No :	Tanggal :	Uraian :

PEMBERI TUGAS :

BADAN KEPEGAWAIAN NEGARA
REPUBLIK INDONESIA
Jl. Mayjen Sutoyo No. 12, Jakarta Timur, 13640 -Indonesia | Telp. 021-80882815 (Humas BKN)
Telp. 021-8093008 | Email: humas@bkn.go.id | Persuratan: persuratan@bkn.go.id

PEKERJAAN :

PERENCANAAN PEMBANGUNAN
UPT BKN BANDUNG

MENGESAHKAN :

PEJABAT PEMBUAT KOMITMEN

Bambang Supardi, S.Sos, M.Adm. SDA
NIP. 19700901 195503 1 001

KONSULTAN PERENCANAAN :









PT. SAEBA KONSULINDO
Jalan Ciptayasa No. 237 Ciruas-Serang
Tlp. 0254 - 213837 Fax. 0254 - 213837

DIPERIKSA :	DISETUJUI :
MULYA ANUGERAH ILAHI, ST *Team Leader*	BAHAUDIN *Direktur*

JUDUL GAMBAR :

DETAIL PONDASI

SKALA :	NO. GAMBAR :	JUMLAH GAMBAR :
1 : 200	Rg - 08	

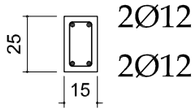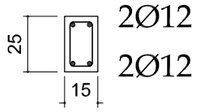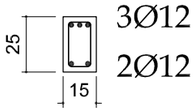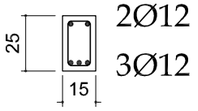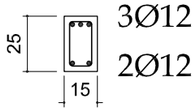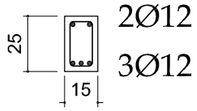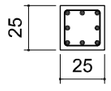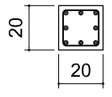SLOOF 15 X 25		BALOK (B1) 20 X 30	
TUMPUAN	LAPANGAN	TUMPUAN	LAPANGAN
 2Ø12 2Ø12	 2Ø12 2Ø12	 3Ø12 2Ø12	 2Ø12 3Ø12
SENGKANG Ø8-15	SENGKANG Ø8-20	SENGKANG Ø8-15	SENGKANG Ø8-20
BALOK (B2) 15 X 25			
TUMPUAN	LAPANGAN		
 3Ø12 2Ø12	 2Ø12 3Ø12		
SENGKANG Ø8-15	SENGKANG Ø8-20		
KOLOM (K1) 25 X 25	KOLOM (K2) 20 X 20		
 Total Tul. 8D13	 Total Tul. 8D13		
SENGKANG Ø10-15	SENGKANG Ø10-15		

CATATAN :

REVISI :

No :	Tanggal :	Uraian :

PEMBERI TUGAS :

BKN

BADAN KEPEGAWAIAN NEGARA
REPUBLIK INDONESIA

Jl. Mayjen Sutoyo No. 12, Jakarta Timur, 13640 -Indonesia | Telp. 021-80882815 (Humas BKN)
Telp. 021-8093008 | Email: humas@bkn.go.id | Persuratan: persuratan@bkn.go.id

PEKERJAAN :

PERENCANAAN PEMBANGUNAN
UPT BKN BANDUNG

MENGESAHKAN :

PEJABAT PEMBUAT KOMITMEN

Bambang Supardi, S.Sos, M.Adm. SDA
NIP. 19700901 195503 1 001

KONSULTAN PERENCANAAN :


PT. SAEBA KONSULINDO
Jalan Ciptayasa No. 237 Ciruas-Serang
Tlp. 0254 - 213837 Fax. 0254 - 213837

DIPERIKSA :	DISETUJUI :
MULYA ANUGERAH ILAHI, ST *Team Leader*	BAHARUDIN *Direktur*

JUDUL GAMBAR :

DETAIL PENULANGAN

SKALA :	NO. GAMBAR :	JUMLAH GAMBAR :
1 : 150	Rg - 09	

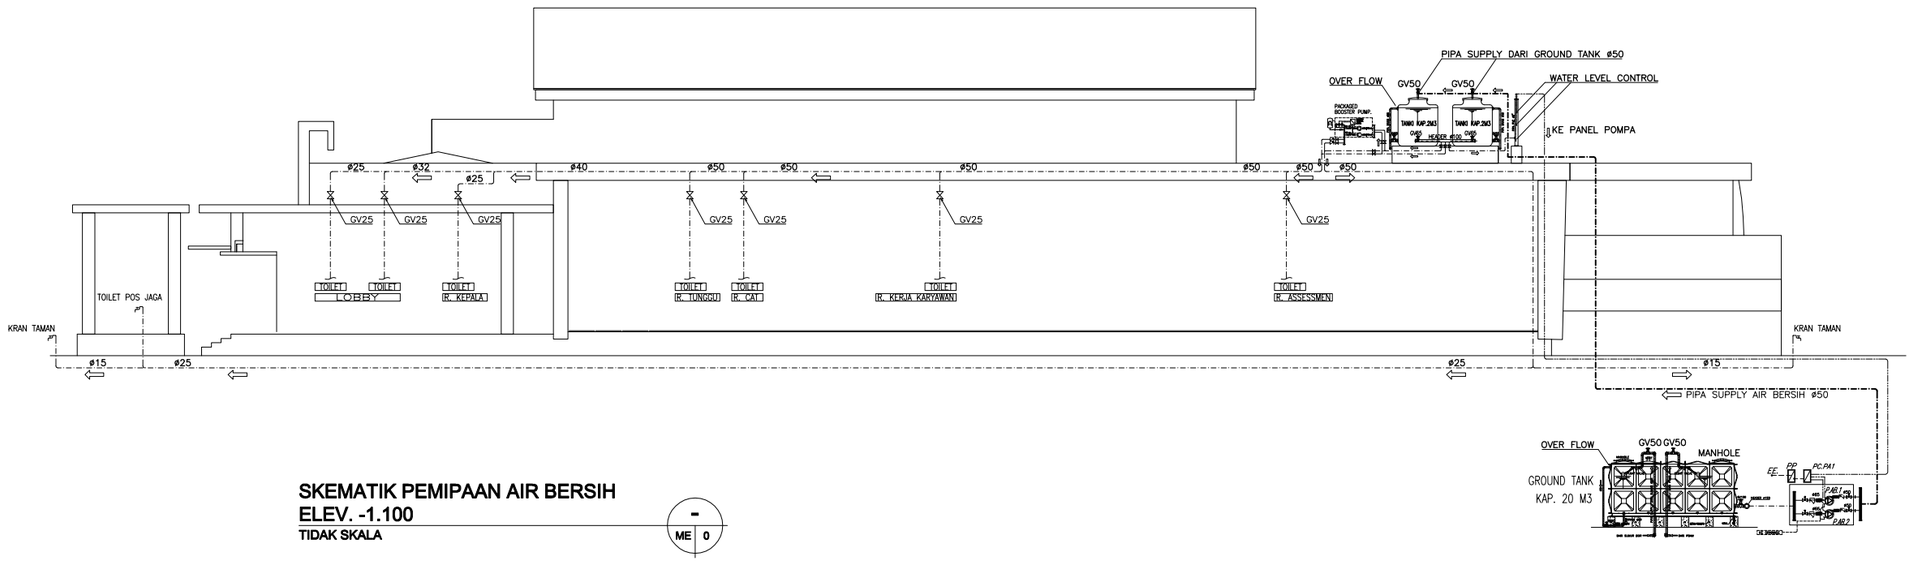

SKEMATIK PEMIPAAN AIR BERSIH
ELEV. -1.100

TIDAK SKALA

ME | 0

CATATAN :

----------	PIPA AIR BERSIH
CO	CLEAN OUT
CL	CLOSET
FD	FLOOR DRAIN
GV	GATE VALVE
BK	BAK KONTROL
UR	URINOIR
L	LAVATORY
FC	FAUCET
SS	SHOWER SPRAY
SH	SHOWER

REVISI :

No :	Tanggal :	Uraian :

PEMBERI TUGAS :

BKN

BADAN KEPEGAWAIAN NEGARA
REPUBLIK INDONESIA

Jl. Mayjen Sutoyo No. 12, Jakarta Timur, 13640 -Indonesia | Telp. 021-80882815 (Humas BKN)
Telp. 021-8093008 | Email: humas@bkn.go.id | Persuratan: persuratan@bkn.go.id

PEKERJAAN :

PERENCANAAN PEMBANGUNAN
UPT BKN BANDUNG

MENGESAHKAN :

PEJABAT PEMBUAT KOMITMEN

Bambang Supardi, S.Sos, M.Adm. SDA
NIP. 19700901 195503 1 001

KONSULTAN PERENCANAAN :


PT. SAEBA KONSULINDO
Jalan Ciptayasa No. 237 Ciruas-Serang
Tlp. 0254 - 213837 Fax. 0254 - 213837

DIPERIKSA :	DISETUJUI :
MULYA ANUGERAH ILAHI, ST *Team Leader*	BAHAUDIN *Direktur*


JUDUL GAMBAR :

SKEMATIK PEMIPAAN AIR BERSIH


SKALA :	NO. GAMBAR :	JUMLAH GAMBAR :
TS	ME-01	

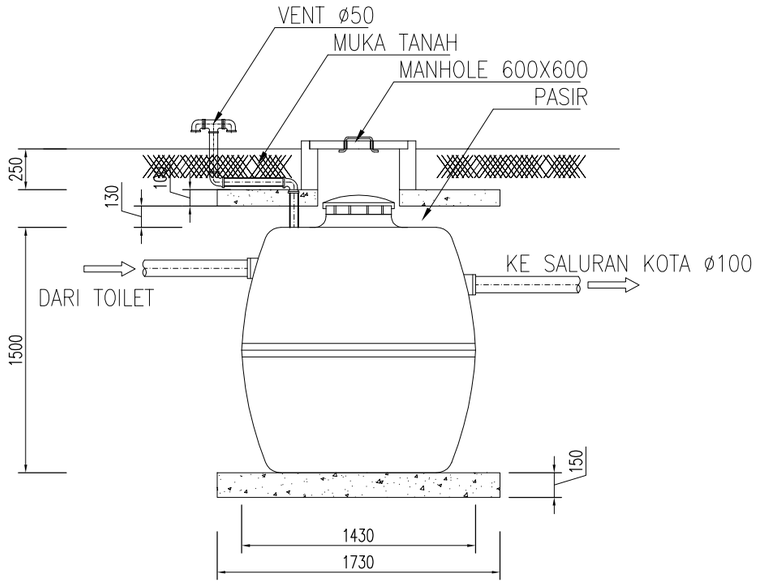

POTONGAN - 1 (2)
TIDAK SKALA

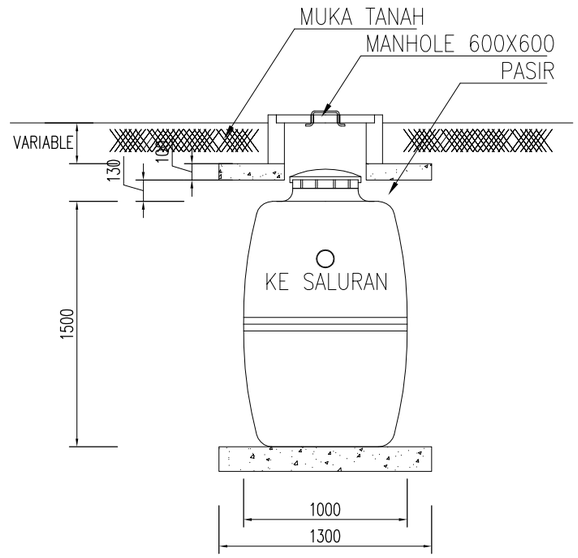

POTONGAN - 2 (3)
TIDAK SKALA

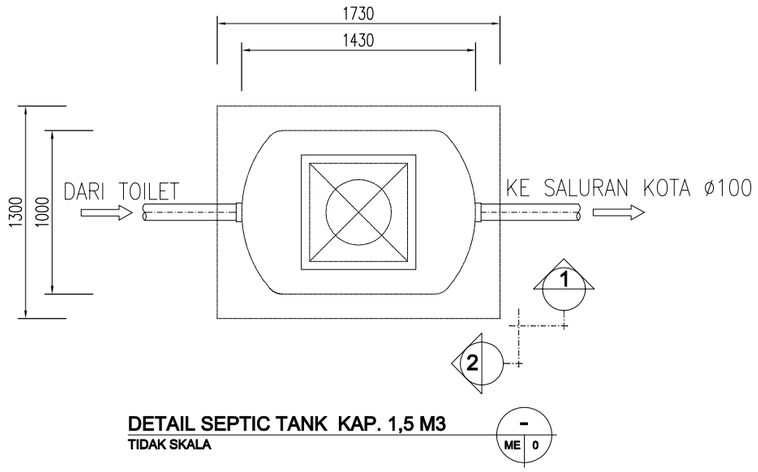

DETAIL SEPTIC TANK KAP. 1,5 M3 (- / ME 0)
TIDAK SKALA

CATATAN :

——▷——	PIPA AIR BUANGAN PADAT
———	PIPA AIR BUANGAN CAIR
- - - - - -	PIPA VENT
CO	CLEAN OUT
CL	CLOSET
FD	FLOOR DRAIN
GV	GATE VALVE
BK	BAK KONTROL
UR	URINOIR
L	LAVATORY
FC	FAUCET
SS	SHOWER SPRAY
SH	SHOWER

REVISI :

No :	Tanggal :	Uraian :

PEMBERI TUGAS :

BADAN KEPEGAWAIAN NEGARA REPUBLIK INDONESIA

Jl. Mayjen Sutoyo No. 12, Jakarta Timur, 13640 –Indonesia | Telp. 021–80882815 (Humas BKN)
Telp. 021–8093008 | Email: humas@bkn.go.id | Persuratan: persuratan@bkn.go.id

PEKERJAAN :

PERENCANAAN PEMBANGUNAN UPT BKN BANDUNG

MENGESAHKAN :

PEJABAT PEMBUAT KOMITMEN

Bambang Supardi, S.Sos, M.Adm. SDA
NIP. 19700901 195503 1 001

KONSULTAN PERENCANAAN :


PT. SAEBA KONSULINDO
Jalan Ciptayasa No. 237 Ciruas-Seran
Tlp. 0254 - 213837 Fax. 0254 - 2138

DIPERIKSA :	DISETUJUI :
MULYA ANUGERAH ILAHI, ST *Team Leader*	BAHALUDIN *Direktur*

JUDUL GAMBAR :

DETAIL SEPTIC TANK PAKET KAP. 1,5 M3 DAN POTONGAN

SKALA :	NO. GAMBAR :	JUMLAH GAMBAR :
TS	ME-09	

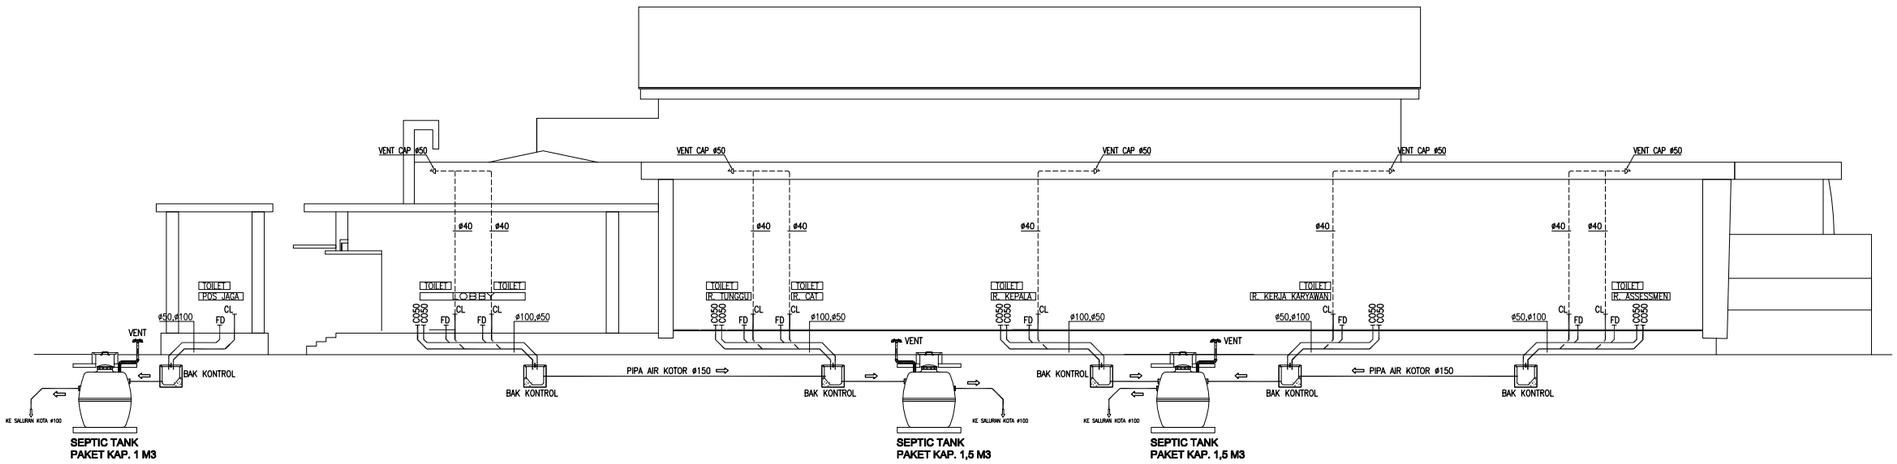

SKEMATIK PEMIPAAN AIR BUANGAN DAN VENT ELEV. -1.100

TIDAK SKALA

ME | 0

CATATAN :

——▷——	PIPA AIR BUANGAN PADAT
———	PIPA AIR BUANGAN CAIR
- - - - - -	PIPA VENT
CO	CLEAN OUT
CL	CLOSET
FD	FLOOR DRAIN
GV	GATE VALVE
BK	BAK KONTROL
UR	URINOIR
L	LAVATORY
FC	FAUCET
SS	SHOWER SPRAY
SH	SHOWER

REVISI :

No :	Tanggal :	Uraian :

PEMBERI TUGAS :

BKN

BADAN KEPEGAWAIAN NEGARA REPUBLIK INDONESIA

Jl. Mayjen Sutoyo No. 12, Jakarta Timur, 13540 –Indonesia | Telp. 021–80882815 (Humas BKN)
Telp. 021–8093008 | Email: humas@bkn.go.id | Persuratan: persuratan@bkn.go.id

PEKERJAAN :

PERENCANAAN PEMBANGUNAN UPT BKN BANDUNG

MENGESAHKAN :

PEJABAT PEMBUAT KOMITMEN

Bambang Supardi, S.Sos, M.Adm. SDA
NIP. 19700901 195503 1 001

KONSULTAN PERENCANAAN :


PT. SAEBA KONSULINDO
Jalan Ciptayasa No. 237 Ciruas-Serang
Tlp. 0254 - 213837 Fax. 0254 - 213837

DIPERIKSA :	DISETUJUI :
MULYA ANUGERAH ILAHI, ST *Team Leader*	BAHARUDIN *Direktur*


JUDUL GAMBAR :

SKEMATIK PEMIPAAN AIR BUANGAN DAN VENT

SKALA :	NO. GAMBAR :	JUMLAH GAMBAR :
TS	ME-06	

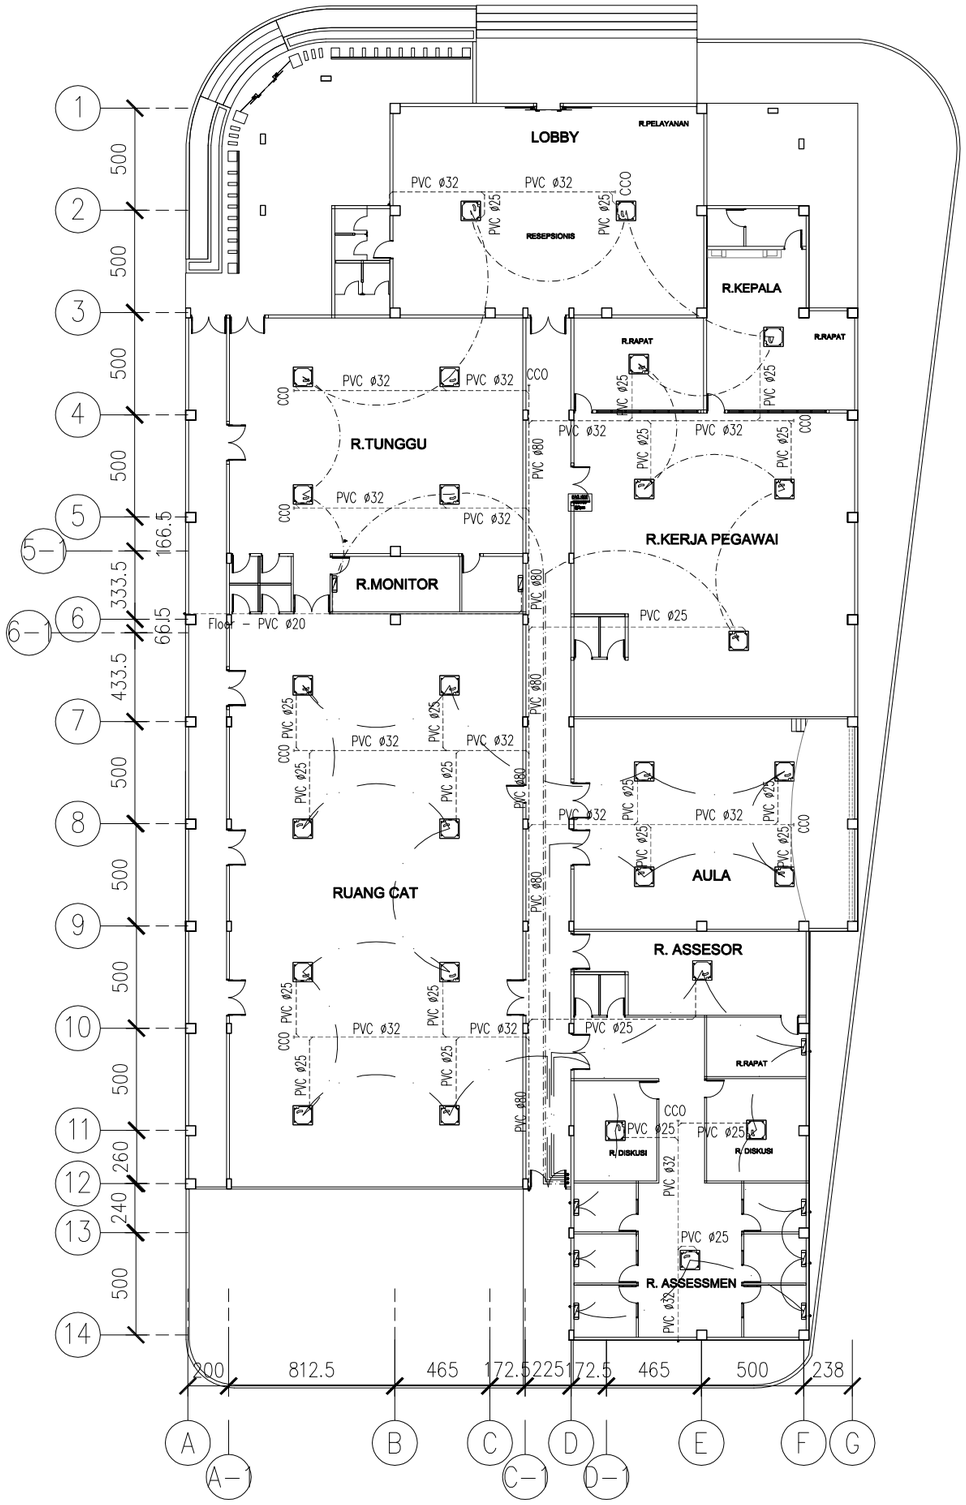

RENCANA PEMIPAAN DRAIN
DAN KABEL AC

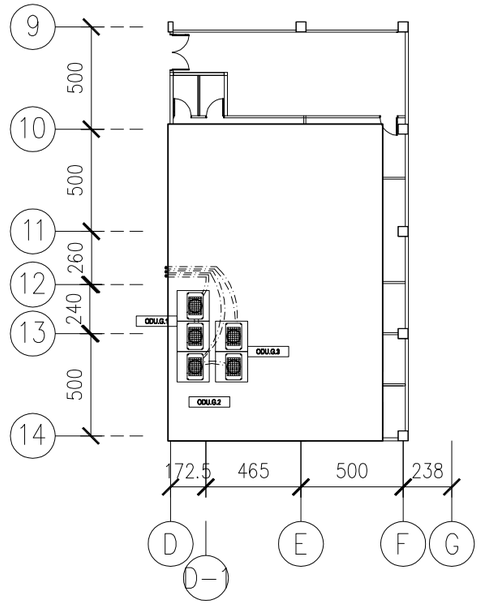

CATATAN :

- PIPA REFRIGERANT
- PIPA DRAIN AC
- KABEL AC
- IDU INDOOR UNIT
- ODU OUTDOOR UNIT
- FCU FAN COIL UNIT
- EF EXHAUST FAN
- EAG EXHAUST AIR GRILLE
- VD VOLUME DAMPER

REVISI :

No :	Tanggal :	Uraian :

PEMBERI TUGAS :

BKN

BADAN KEPEGAWAIAN NEGARA REPUBLIK INDONESIA

Jl. Mayjen Sutoyo No. 12, Jakarta Timur, 13640 - Indonesia | Telp. 021-80882815 (Humas BKN)
Telp. 021-8093008 | Email: humas@bkn.go.id | Persuratan: persuratan@bkn.go.id

PEKERJAAN :

PERENCANAAN PEMBANGUNAN UPT BKN BANDUNG

MENGESAHKAN :

PEJABAT PEMBUAT KOMITMEN

Bambang Supardi, S.Sos, M.Adm. SDA
NIP. 19700901 195503 1 001

KONSULTAN PERENCANAAN :


PT. SAEBA KONSULINDO
Jalan Ciptayasa No. 237 Ciruas-Seran
Tlp. 0254 - 213837 Fax. 0254 - 2138

DIPERIKSA :	DISETUJUI :
MULYA ANUGERAH ILAHI, ST *Team Leader*	BAHALUDIN *Direktur*

JUDUL GAMBAR :

RENCANA PEMIPAAN DRAIN DAN KABEL AC LANTAI 1

SKALA :	NO. GAMBAR :	JUMLAH GAMBAR :
1 : 300	ME-14	

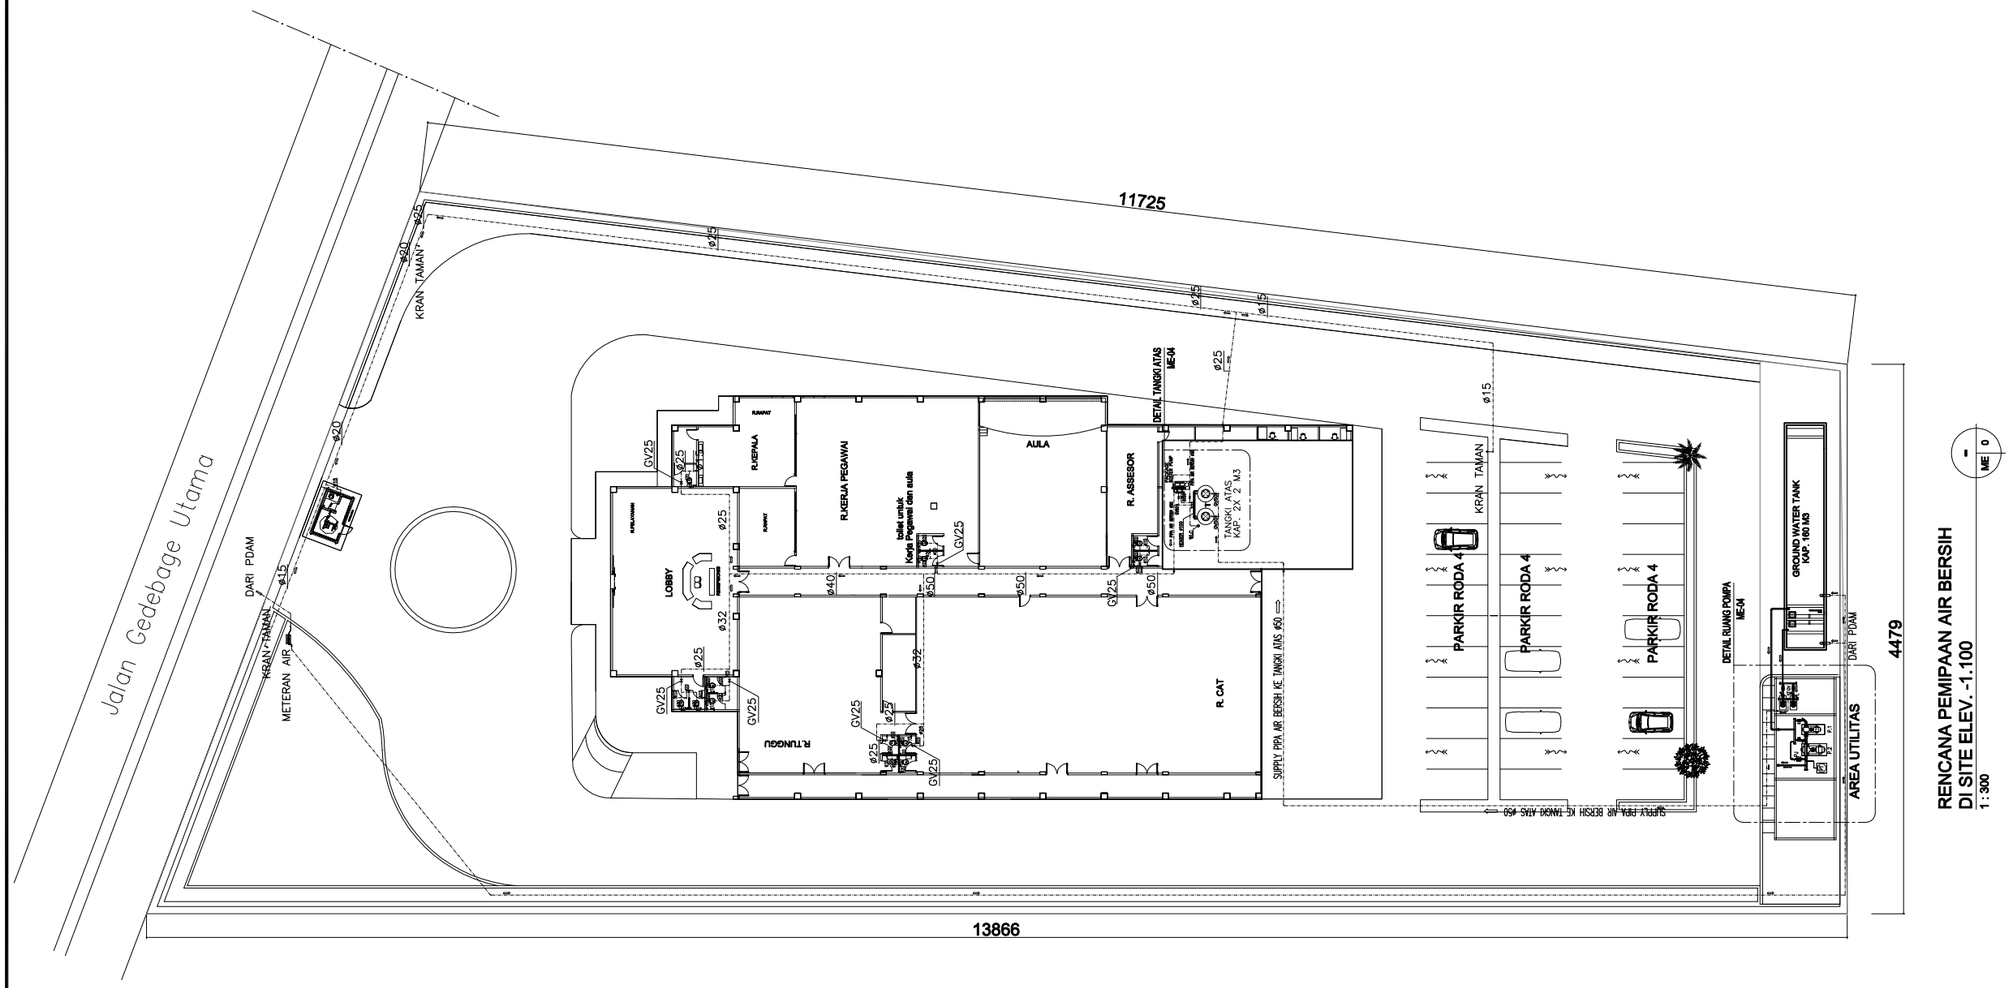

CATATAN :

----------	PIPA AIR BERSIH
CO	CLEAN OUT
CL	CLOSET
FD	FLOOR DRAIN
GV	GATE VALVE
BK	BAK KONTROL
UR	URINOIR
L	LAVATORY
FC	FAUCET
SS	SHOWER SPRAY
SH	SHOWER

REVISI :

No :	Tanggal :	Uraian :

PEMBERI TUGAS :

BKN

BADAN KEPEGAWAIAN NEGARA REPUBLIK INDONESIA

Jl. Mayjen Sutoyo No. 12, Jakarta Timur, 13640 - Indonesia | Telp. 021-80882815 (Humas BKN)
Telp. 021-8093008 | Email: humas@bkn.go.id | Persuratan: persuratan@bkn.go.id

PEKERJAAN :

PERENCANAAN PEMBANGUNAN UPT BKN BANDUNG

MENGESAHKAN :

PEJABAT PEMBUAT KOMITMEN

Bambang Supardi, S.Sos, M.Adm. SDA
NIP. 19700901 195503 1 001

KONSULTAN PERENCANAAN :

PT. SAEBA KONSULINDO


Jalan Ciptayasa No. 237 Ciruas-Serang
Tlp. 0254 - 213837 Fax. 0254 - 213837

DIPERIKSA :	DISETUJUI :
MULYA ANUGERAH ILAHI, ST *Team Leader*	BAHAUDIN *Direktur*

JUDUL GAMBAR :

RENCANA PEMIPAAN AIR BERSIH DI SITE

SKALA :	NO. GAMBAR :	JUMLAH GAMBAR :
1 : 200	ME-02	

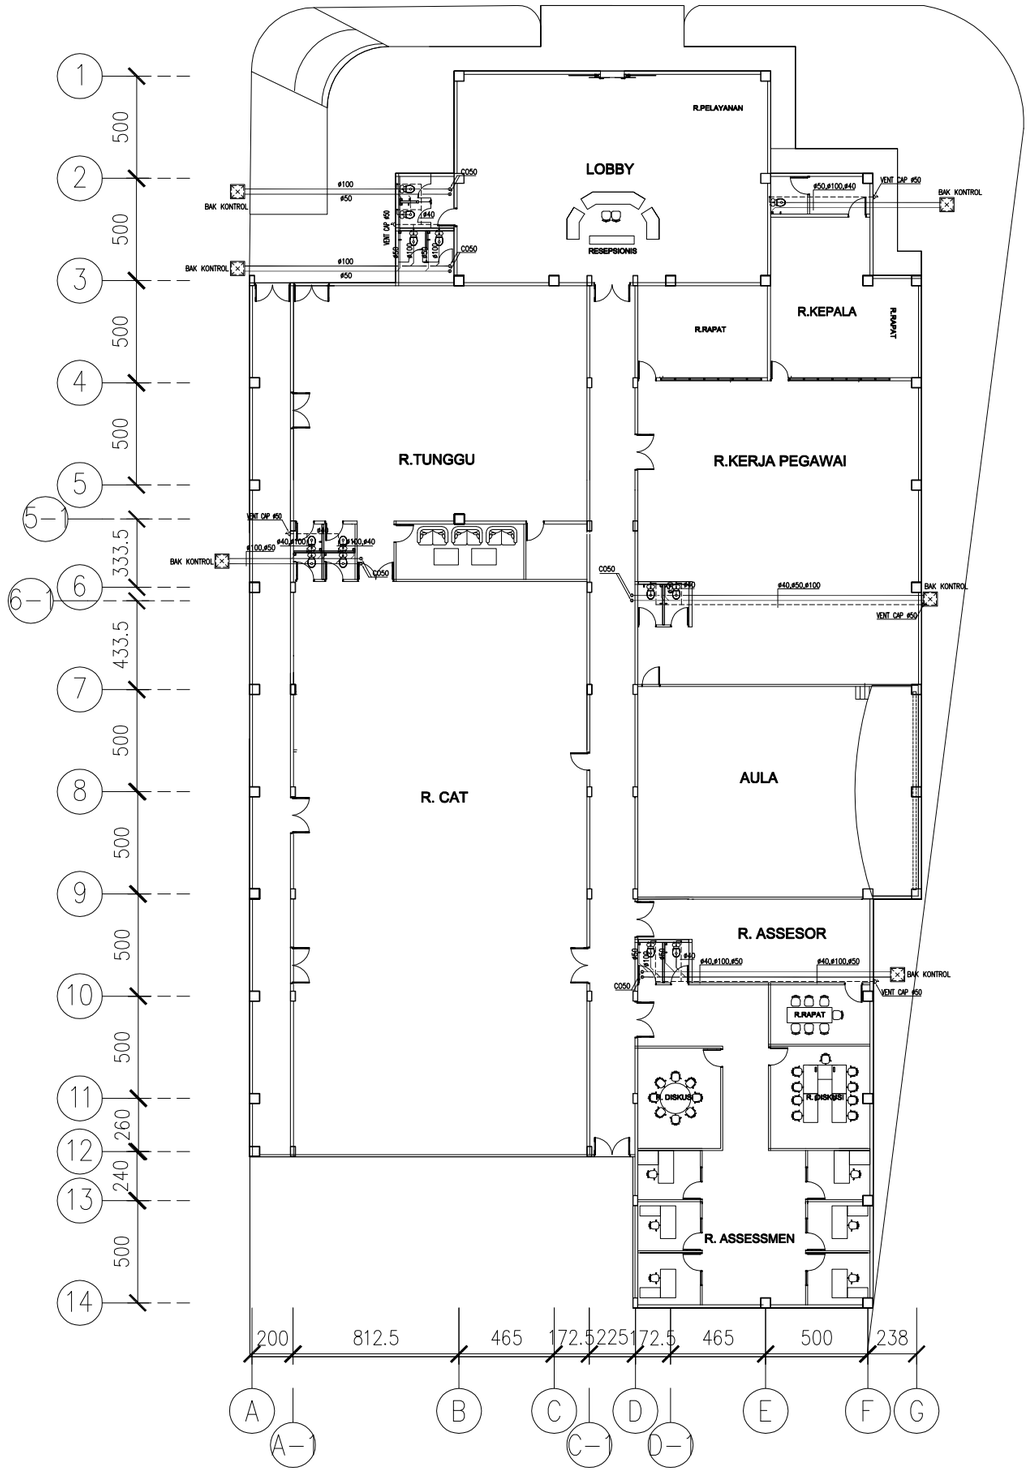

RENCANA PEMIPAAN AIR BUANGAN
DAN VENT LANTAI 1 ELEV. -1.100

1 : 300

ME 0

CATATAN :

——▷——	PIPA AIR BUANGAN PADAT
———	PIPA AIR BUANGAN CAIR
- - - - - -	PIPA VENT
CO	CLEAN OUT
CL	CLOSET
FD	FLOOR DRAIN
GV	GATE VALVE
BK	BAK KONTROL
UR	URINOIR
L	LAVATORY
FC	FAUCET
SS	SHOWER SPRAY
SH	SHOWER

REVISI :

No :	Tanggal :	Uraian :

PEMBERI TUGAS :

BKN

BADAN KEPEGAWAIAN NEGARA REPUBLIK INDONESIA

Jl. Mayjen Sutoyo No. 12, Jakarta Timur, 13640 - Indonesia | Telp. 021-80882815 (Humas BKN)
Telp. 021-8093008 | Email: humas@bkn.go.id | Persuratan: persuratan@bkn.go.id

PEKERJAAN :

PERENCANAAN PEMBANGUNAN UPT BKN BANDUNG

MENGESAHKAN :

PEJABAT PEMBUAT KOMITMEN

Bambang Supardi, S.Sos, M.Adm. SDA
NIP. 19700901 195503 1 001

KONSULTAN PERENCANAAN :


PT. SAEBA KONSULINDO
Jalan Ciptayasa No. 237 Ciruas-Serang
Tlp. 0254 - 213837 Fax. 0254 - 213837

DIPERIKSA :	DISETUJUI :
MULYA ANUGERAH ILAHI, ST *Team Leader*	BAHAUDIN *Direktur*

JUDUL GAMBAR :

RENCANA PEMIPAAN AIR BUANGAN DAN VENT LANTAI 1

SKALA :	NO. GAMBAR :	JUMLAH GAMBAR :
1 : 200	ME-08	

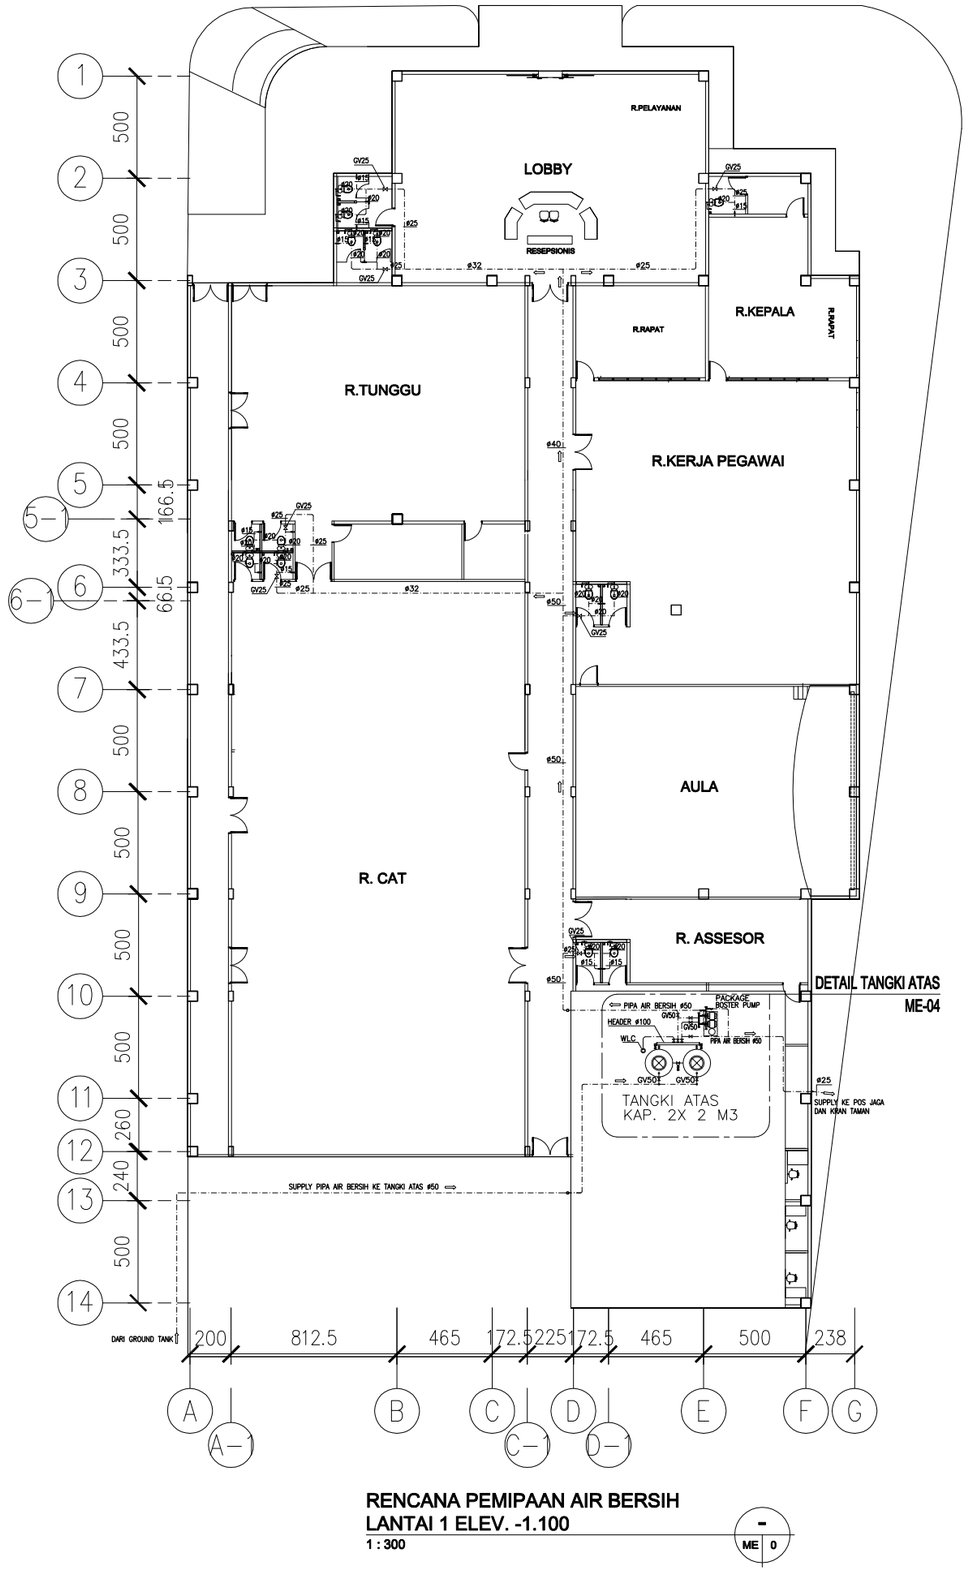

RENCANA PEMIPAAN AIR BERSIH
LANTAI 1 ELEV. -1.100
1 : 300

ME 0

CATATAN :

----------	PIPA AIR BERSIH
CO	CLEAN OUT
CL	CLOSET
FD	FLOOR DRAIN
GV	GATE VALVE
BK	BAK KONTROL
UR	URINOIR
L	LAVATORY
FC	FAUCET
SS	SHOWER SPRAY
SH	SHOWER

REVISI :

No :	Tanggal :	Uraian :

PEMBERI TUGAS :

BKN

BADAN KEPEGAWAIAN NEGARA REPUBLIK INDONESIA

Jl. Mayjen Sutoyo No. 12, Jakarta Timur, 13640 - Indonesia | Telp. 021-80882815 (Humas BKN)
Telp. 021-8093008 | Email: humas@bkn.go.id | Persuratan: persuratan@bkn.go.id

PEKERJAAN :

PERENCANAAN PEMBANGUNAN UPT BKN BANDUNG

MENGESAHKAN :

PEJABAT PEMBUAT KOMITMEN

Bambang Supardi, S.Sos, M.Adm. SDA
NIP. 19700901 195503 1 001

KONSULTAN PERENCANAAN :


PT. SAEBA KONSULINDO
Jalan Ciptayasa No. 237 Ciruas-Serang
Tlp. 0254 - 213837 Fax. 0254 - 213837

DIPERIKSA :	DISETUJUI :
MULYA ANUGERAH ILAHI, ST *Team Leader*	BAHAUDIN *Direktur*


JUDUL GAMBAR :

RENCANA PEMIPAAN AIR BERSIH LANTAI 1


SKALA :	NO. GAMBAR :	JUMLAH GAMBAR :
1 : 200	ME-03	

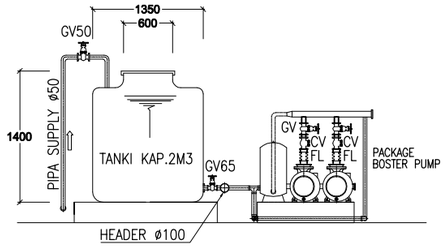


POTONGAN - B 3
TIDAK SKALA

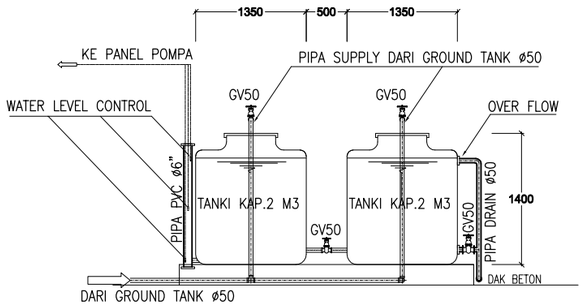


POTONGAN - A 2
TIDAK SKALA

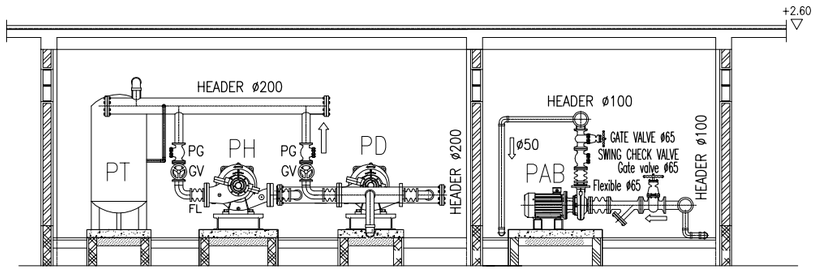

POTONGAN - A 2
TIDAK SKALA

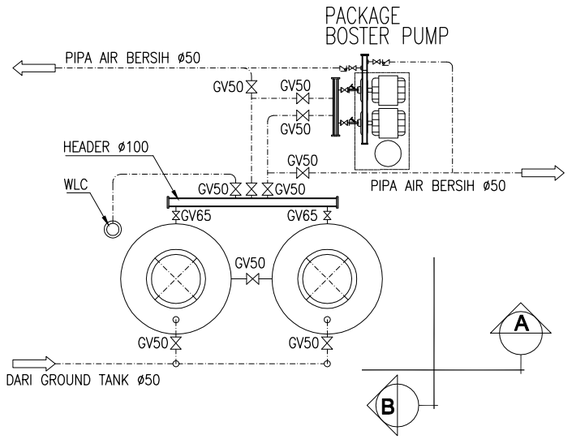

DETAIL TANGKI ATAS KAP. 2 X 2 M3 -
TIDAK SKALA
ME 0

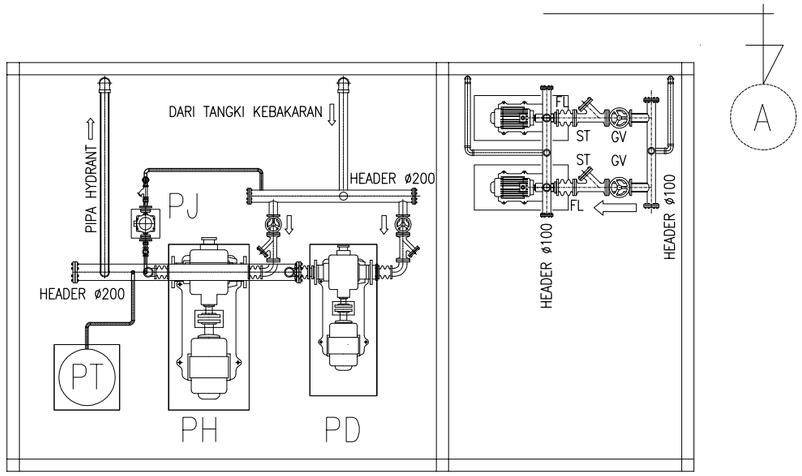

DETAIL RUANG POMPA 1
TIDAK SKALA
ME 0

CATATAN :

----------	PIPA AIR BERSIH
CO	CLEAN OUT
CL	CLOSET
FD	FLOOR DRAIN
GV	GATE VALVE
BK	BAK KONTROL
UR	URINOIR
L	LAVATORY
FC	FAUCET
SS	SHOWER SPRAY
SH	SHOWER

REVISI :

No :	Tanggal :	Uraian :

PEMBERI TUGAS :

BADAN KEPEGAWAIAN NEGARA
REPUBLIK INDONESIA

Jl. Mayjen Sutoyo No. 12, Jakarta Timur, 13640 - Indonesia | Telp. 021-80882815 (Humas BKN)
Telp. 021-8093008 | Email: humas@bkn.go.id | Persuratan: persuratan@bkn.go.id

PEKERJAAN :

PERENCANAAN PEMBANGUNAN
UPT BKN BANDUNG

MENGESAHKAN :

PEJABAT PEMBUAT KOMITMEN

Bambang Supardi, S.Sos, M.Adm. SDA
NIP. 19700901 195503 1 001

KONSULTAN PERENCANAAN :


PT. SAEBA KONSULINDO
Jalan Ciptayasa No. 237 Ciruas-Serang
Tlp. 0254 - 213837 Fax. 0254 - 213837

DIPERIKSA :	DISETUJUI :
MULYA ANUGERAH ILAHI, ST Team Leader	BAHAUDIN Direktur

JUDUL GAMBAR :


DETAIL TANGKI ATAS KAP. 2 X 2 M3
DETAIL RUANG POMPA
DAN POTONGAN

SKALA :	NO. GAMBAR :	JUMLAH GAMBAR :
TS	ME-04	

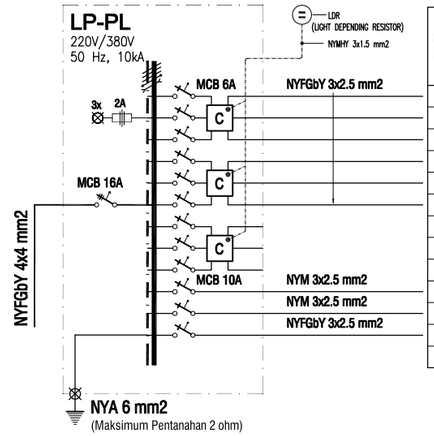

CCT No.	FUNGSI	CIRCUIT BREAKER JUMLAH KUTUB	CIRCUIT BREAKER RATING AMP	BEBAN TERPASANG (AMP) PHASA R	PHASA S	PHASA T	JUMLAH LAMPU BOLARD LED 15W	V-SHAFE LED 16W	DOWNLIGHT LED 15W	DOWNLIGHT LED 6W	K.KONTAK RATING 10A	10A	10A
1	Penerangan Luar	1	6	0.51			6						
2					0.51		6						
3						0.51	6						
4				0.51			6						
5					0.51		6						
6						0.51	6						
7	Cadangan												
8													
9													
10	Penerangan R. Utilitas		10	0.91				10					3
11	Kotak kontak R.Utilitas				3.00						6		
12	Penerangan Pos Jaga					1.10			1	2	2	1	1
	TOTAL WATT			1.93	4.02	3.12	36	10	1	2	8	1	4
	TOTAL KVA.			2.00									

DIAGRAM & SKEDUL BEBAN PANEL UTAMA TEGANGAN RENDAH

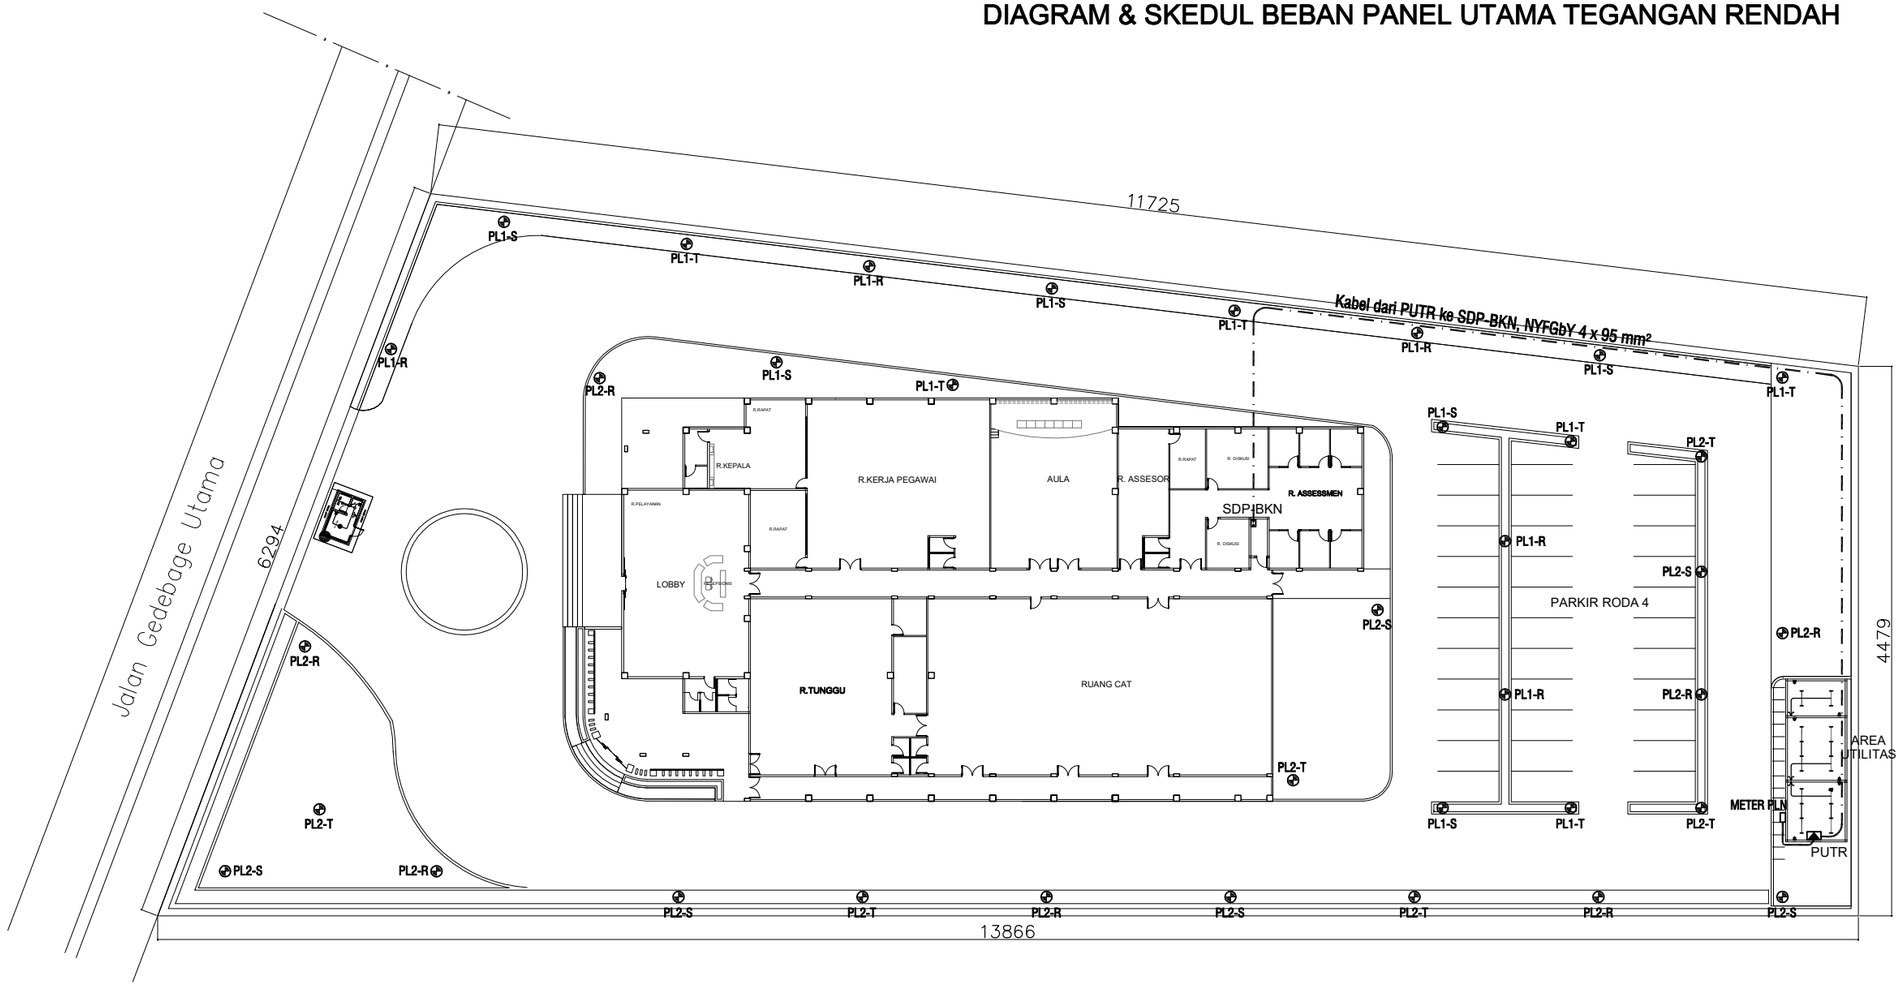

RENCANA INSTALASI
PENERANGAN LUAR/TAMAN

CATATAN :

REVISI :

No :	Tanggal :	Uraian :

PEMBERI TUGAS :

BKN

BADAN KEPEGAWAIAN NEGARA
REPUBLIK INDONESIA

Jl. Mayjen Sutoyo No. 12, Jakarta Timur, 13640 –Indonesia | Telp. 021–80882815 (Humas BKN)
Telp. 021–8093008 | Email: humas@bkn.go.id | Persuratan: persuratan@bkn.go.id

PEKERJAAN :

**PERENCANAAN PEMBANGUNAN
UPT BKN BANDUNG**

MENGESAHKAN :

PEJABAT PEMBUAT KOMITMEN

Bambang Supardi, S.Sos,M.Adm. SDA
NIP. 19700901 195503 1 001

KONSULTAN PERENCANAAN :

PT. SAEBA KONSULINDO


Jalan Ciptayasa No. 237 Ciruas–Serang
Tlp. 0254 – 213837 Fax. 0254 – 213837

DIPERIKSA :	DISETUJUI :
MULYA ANUGERAH ILAHI, ST *Team Leader*	BAHAUDIN *Direktur*

JUDUL GAMBAR :

RENCANA INSTALASI PENERANGAN LUAR DAN DIAGRAM PANEL

SKALA :	NO. GAMBAR :	JUMLAH GAMBAR :
1 : 500	EL-06	

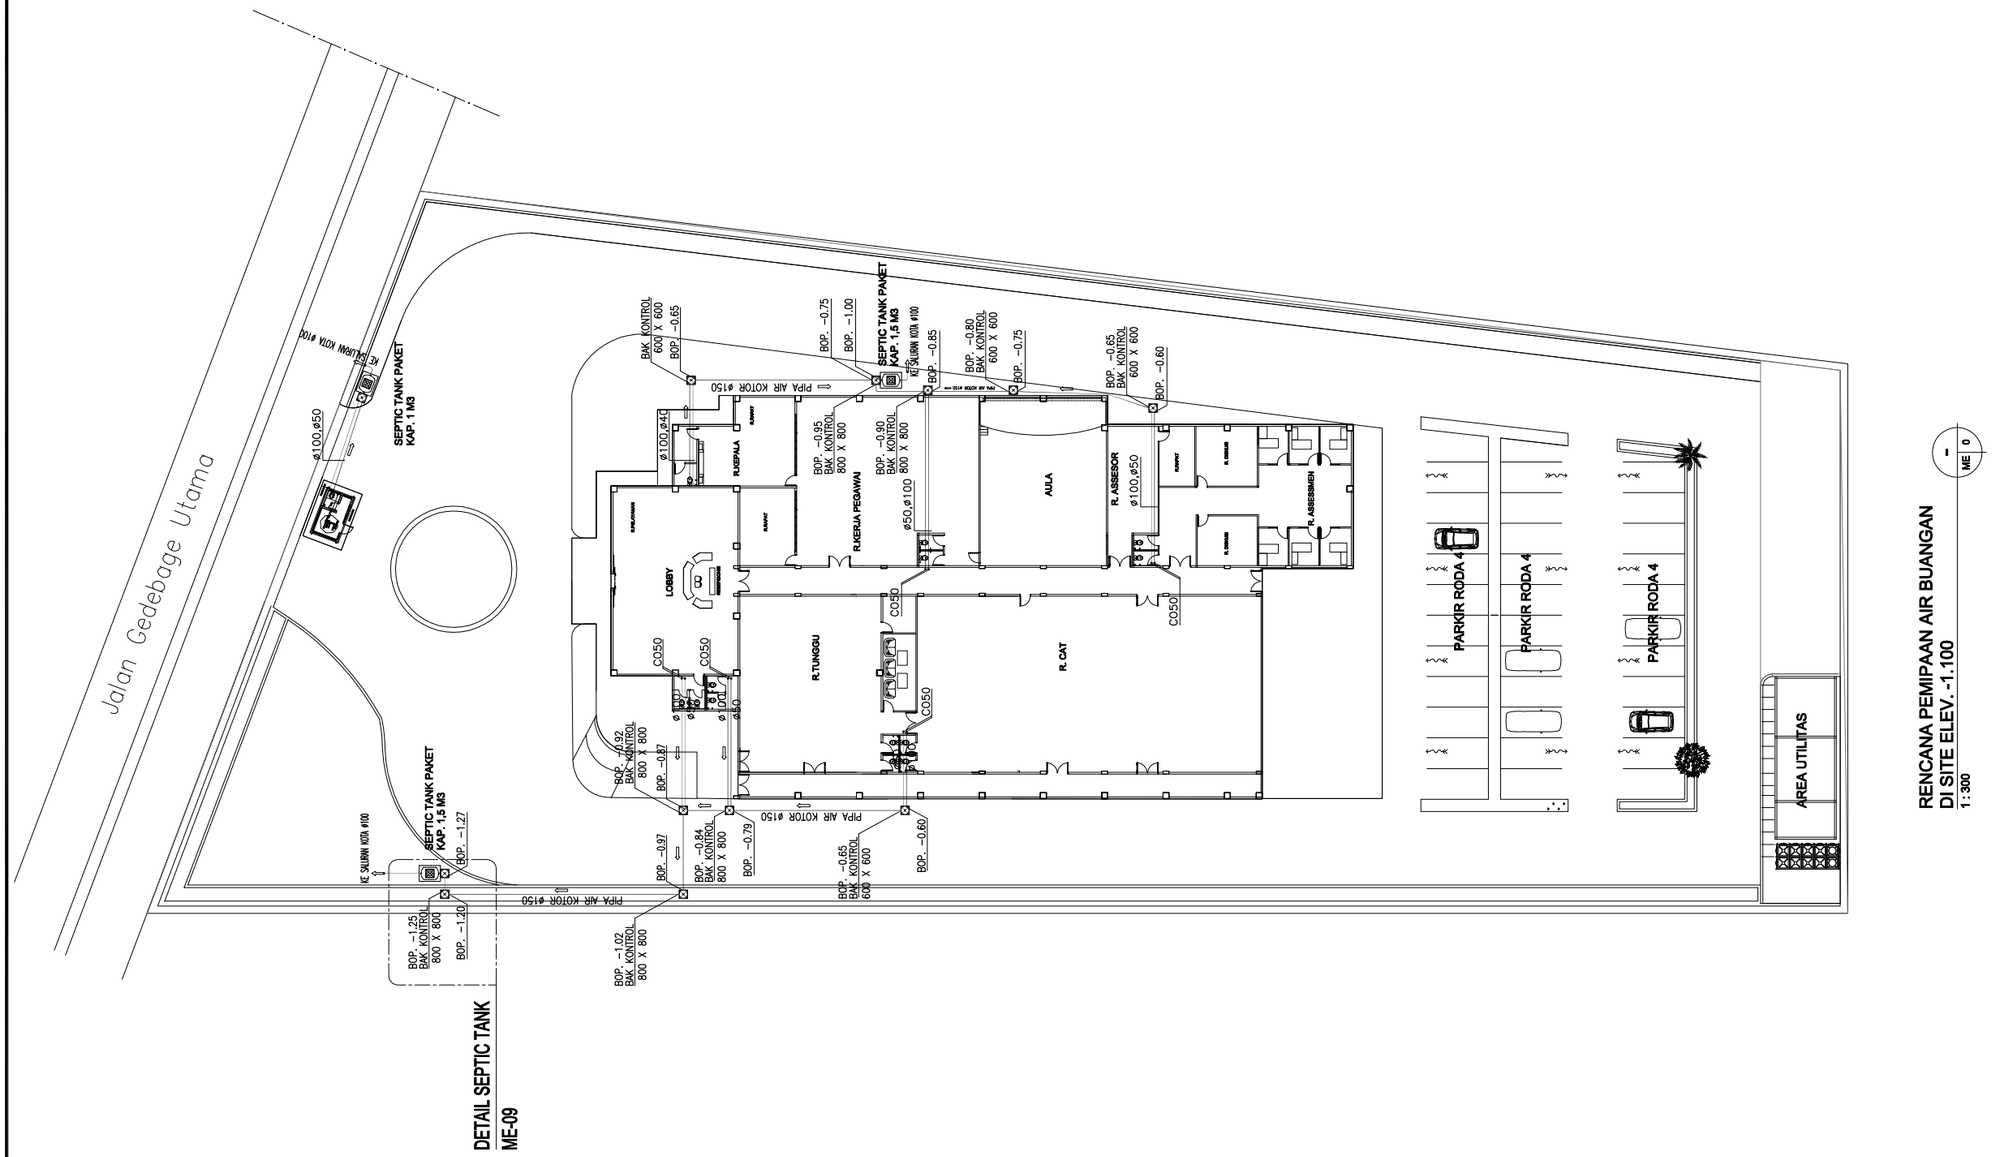

DETAIL SEPTIC TANK
ME-09

RENCANA PEMIPAAN AIR BUANGAN
DI SITE ELEV. -1.100
1 : 300

ME | 0

CATATAN :

——▷——	PIPA AIR BUANGAN PADAT
———	PIPA AIR BUANGAN CAIR
- - - - - -	PIPA VENT
CO	CLEAN OUT
CL	CLOSET
FD	FLOOR DRAIN
GV	GATE VALVE
BK	BAK KONTROL
UR	URINOIR
L	LAVATORY
FC	FAUCET
SS	SHOWER SPRAY
SH	SHOWER

REVISI :

No :	Tanggal :	Uraian :

PEMBERI TUGAS :

BADAN KEPEGAWAIAN NEGARA
REPUBLIK INDONESIA

Jl. Mayjen Sutoyo No. 12, Jakarta Timur, 13640 - Indonesia | Telp. 021-80882815 (Humas BKN)
Telp. 021-8093008 | Email: humas@bkn.go.id | Persuratan: persuratan@bkn.go.id

PEKERJAAN :

PERENCANAAN PEMBANGUNAN
UPT BKN BANDUNG

MENGESAHKAN :

PEJABAT PEMBUAT KOMITMEN

Bambang Supardi, S.Sos, M.Adm. SDA
NIP. 19700901 195503 1 001

KONSULTAN PERENCANAAN :


PT. SAEBA KONSULINDO
Jalan Ciptayasa No. 237 Ciruas-Serang
Tlp. 0254 - 213837 Fax. 0254 - 213837

DIPERIKSA :	DISETUJUI :
MULYA ANUGERAH ILAHI, ST *Team Leader*	BAHAUDIN *Direktur*


JUDUL GAMBAR :

RENCANA PEMIPAAN AIR BUANGAN DI SITE


SKALA :	NO. GAMBAR :	JUMLAH GAMBAR :
1 : 200	ME-07	

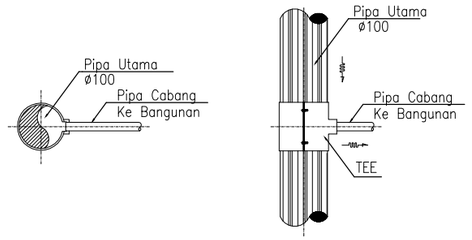


Detail Penyambungan PIpa Cabang Ke Pipa Utama 8
TIDAK SKALA

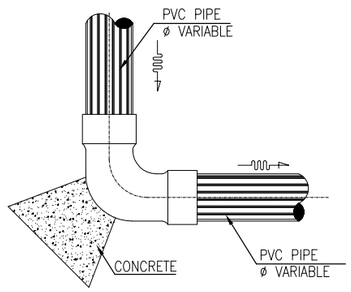


Detail Elbow 90 ^{0} 6
TIDAK SKALA

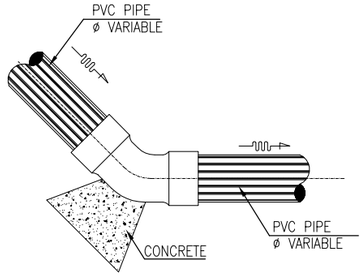


Detail Elbow 45 ^{0} 7
TIDAK SKALA

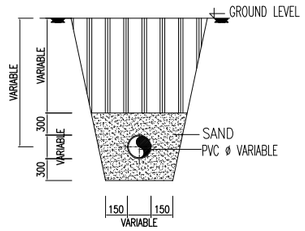


Bended Pipe Detail 1
TIDAK SKALA

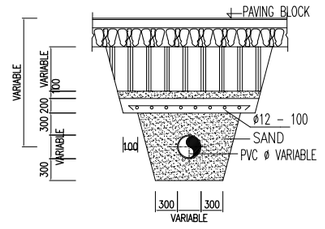


Bended Pipe In The Road 2
TIDAK SKALA

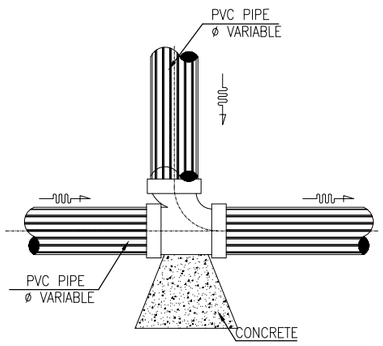


Detail TEE Y 90 ^{0} 4
TIDAK SKALA

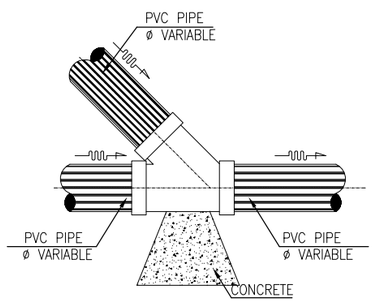

Detail TEE Y 45 ^{0} 5
TIDAK SKALA

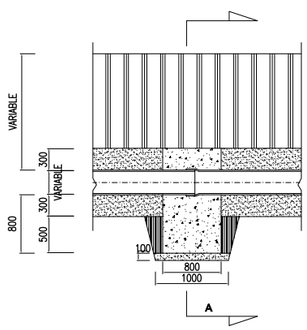

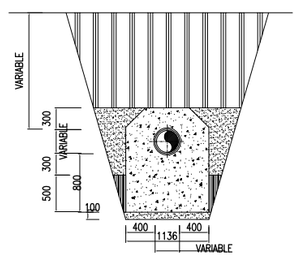

Potongan A - A 3
TIDAK SKALA

CATATAN :

REVISI :

No :	Tanggal :	Uraian :

PEMBERI TUGAS :

BADAN KEPEGAWAIAN NEGARA
REPUBLIK INDONESIA

Jl. Mayjen Sutoyo No. 12, Jakarta Timur, 13640 – Indonesia | Telp. 021–80882815 (Humas BKN)
Telp. 021–8093008 | Email: humas@bkn.go.id | Persuratan: persuratan@bkn.go.id

PEKERJAAN :

PERENCANAAN PEMBANGUNAN
UPT BKN BANDUNG

MENGESAHKAN :

PEJABAT PEMBUAT KOMITMEN

Bambang Supardi, S.Sos, M.Adm. SDA
NIP. 19700901 195503 1 001

KONSULTAN PERENCANAAN :


PT. SAEBA KONSULINDO
Jalan Ciptayasa No. 237 Ciruas-Serang
Tlp. 0254 - 213837 Fax. 0254 - 213837

DIPERIKSA :	DISETUJUI :
MULYA ANUGERAH ILAHI, ST *Team Leader*	BAHAUDIN *Direktur*

JUDUL GAMBAR :


DETAIL PEMASANGAN PIPA
DAN POTONGAN

SKALA :	NO. GAMBAR :	JUMLAH GAMBAR :
TS	ME-05	

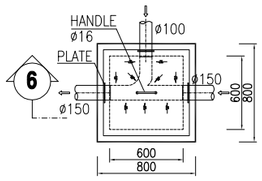


DETAIL BAK KONTROL 600 X 600 3

TIDAK SKALA

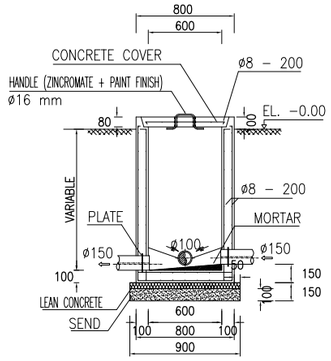


POTONGAN 3

TIDAK SKALA

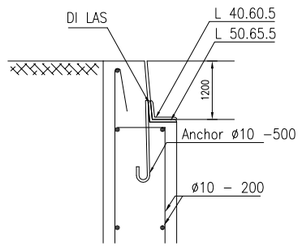


Detail - 1

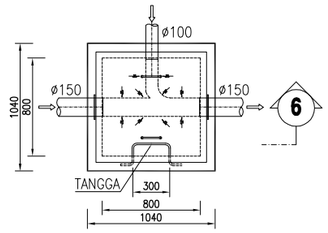

DETAIL BAK KONTROL 800 X 800 6

TIDAK SKALA

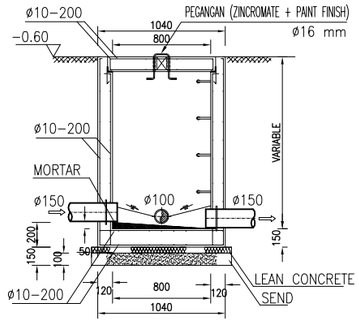


POTONGAN 6

TIDAK SKALA


DETAIL BAK KONTROL 600 X 600 2

TIDAK SKALA

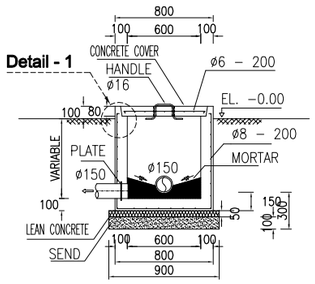


POTONGAN 2

TIDAK SKALA

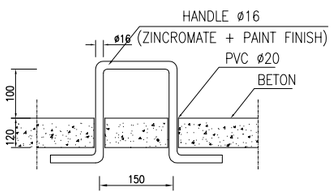


Detail - 2(Besi Pegangan)

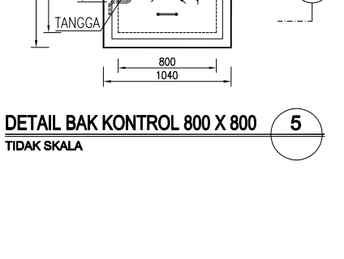


DETAIL BAK KONTROL 800 X 800 5

TIDAK SKALA

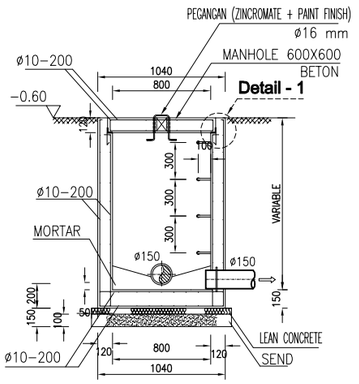


POTONGAN 5

TIDAK SKALA

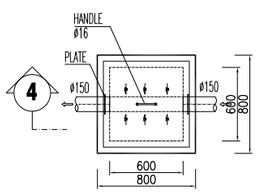


DETAIL BAK KONTROL 600 X 600 1

TIDAK SKALA

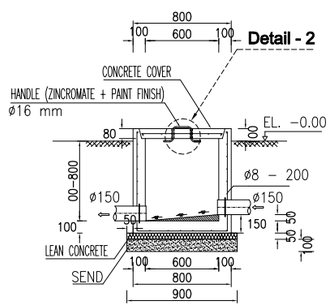


POTONGAN 1

TIDAK SKALA

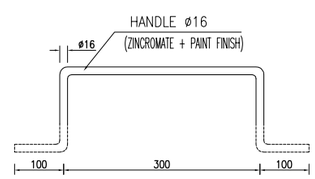


Detail - 3 (Leader)

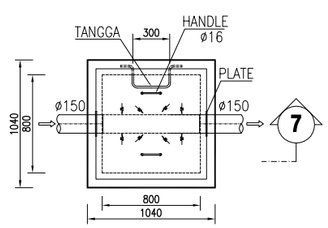

DETAIL BAK KONTROL 800 X 800 4

TIDAK SKALA

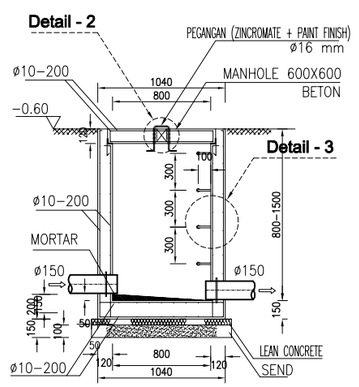

POTONGAN 4

TIDAK SKALA

CATATAN :

REVISI :

No :	Tanggal :	Uraian :

PEMBERI TUGAS :

BKN

BADAN KEPEGAWAIAN NEGARA REPUBLIK INDONESIA

Jl. Mayjen Sutoyo No. 12, Jakarta Timur, 13640 –Indonesia | Telp. 021–80882815 (Humas BKN) Telp. 021–8093008 | Email: humas@bkn.go.id | Persuratan: persuratan@bkn.go.id

PEKERJAAN :

PERENCANAAN PEMBANGUNAN UPT BKN BANDUNG

MENGESAHKAN :

PEJABAT PEMBUAT KOMITMEN

Bambang Supardi, S.Sos, M.Adm. SDA

NIP. 19700901 195503 1 001

KONSULTAN PERENCANAAN :

PT. SAEBA KONSULINDO

Jalan Ciptayasa No. 237 Ciruas-Serang


Tlp. 0254 - 213837 Fax. 0254 - 213837

DIPERIKSA :	DISETUJUI :
MULYA ANUGERAH ILAHI, ST Team Leader	BAHARUDIN Direktur

JUDUL GAMBAR :

DETAIL BAK KONTROL DAN POTONGAN

SKALA :	NO. GAMBAR :	JUMLAH GAMBAR :
TS	ME-10	

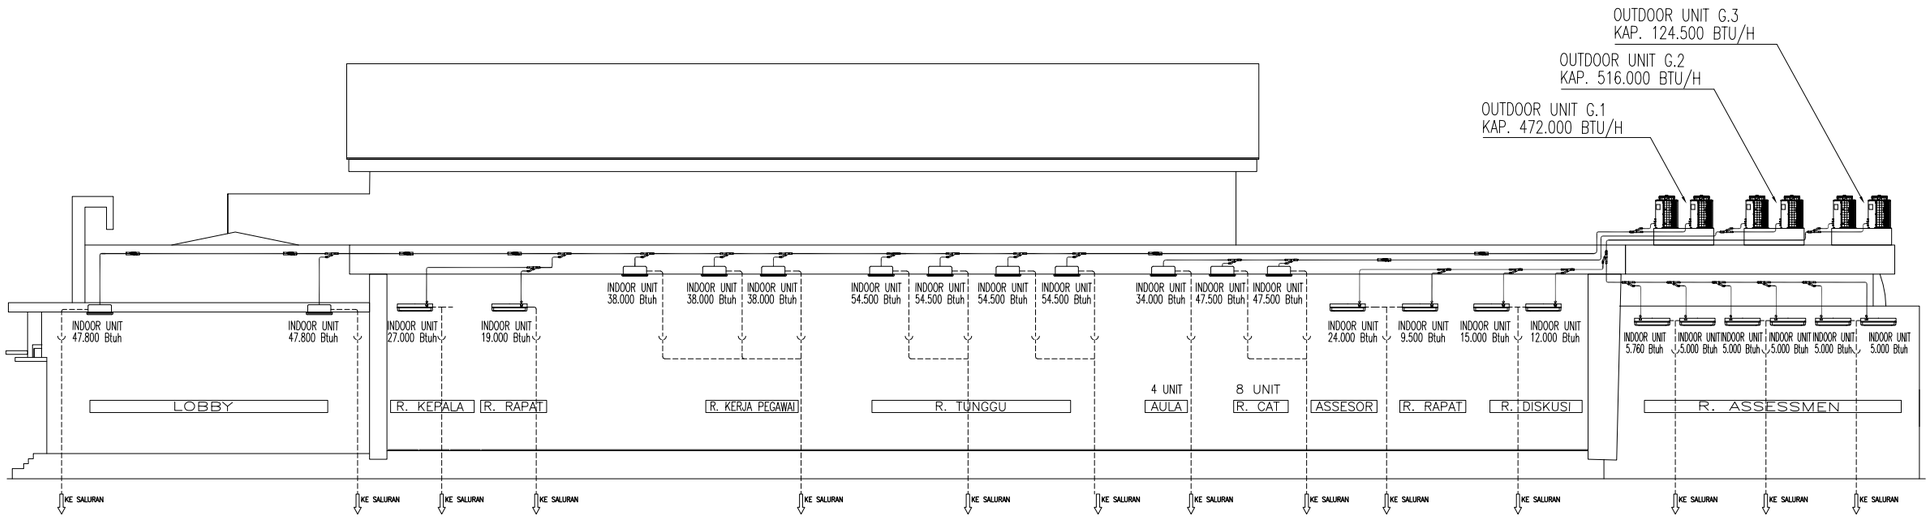

SKEMATIK PEMIPAAN AC

TIDAK SKALA

CATATAN :

———	PIPA REFRIGERANT
- - - - - - -	PIPA DRAIN AC
-·-·-·-	KABEL AC
IDU	INDOOR UNIT
ODU	OUTDOOR UNIT
FCU	FAN COIL UNIT
EF	EXHAUST FAN
EAG	EXHAUST AIR GRILLE
VD	VOLUME DAMPER

REVISI :

No :	Tanggal :	Uraian :

PEMBERI TUGAS :

BADAN KEPEGAWAIAN NEGARA REPUBLIK INDONESIA

Jl. Mayjen Sutoyo No. 12, Jakarta Timur, 13640 –Indonesia | Telp. 021–80882815 (Humas BKN)
Telp. 021–8093008 | Email: humas@bkn.go.id | Persuratan: persuratan@bkn.go.id

PEKERJAAN :

PERENCANAAN PEMBANGUNAN UPT BKN BANDUNG

MENGESAHKAN :

PEJABAT PEMBUAT KOMITMEN

Bambang Supardi, S.Sos, M.Adm. SDA
NIP. 19700901 195503 1 001

KONSULTAN PERENCANAAN :


PT. SAEBA KONSULINDO
Jalan Ciptayasa No. 237 Ciruas-Serang
Tlp. 0254 - 213837 Fax. 0254 - 213837


DIPERIKSA :	DISETUJUI :
MULYA ANUGERAH ILAHI, ST *Team Leader*	BAHUDIN *Direktur*

JUDUL GAMBAR :

SKEMATIK PEMIPAAN AC

SKALA :	NO. GAMBAR :	JUMLAH GAMBAR :
TS	ME-11	

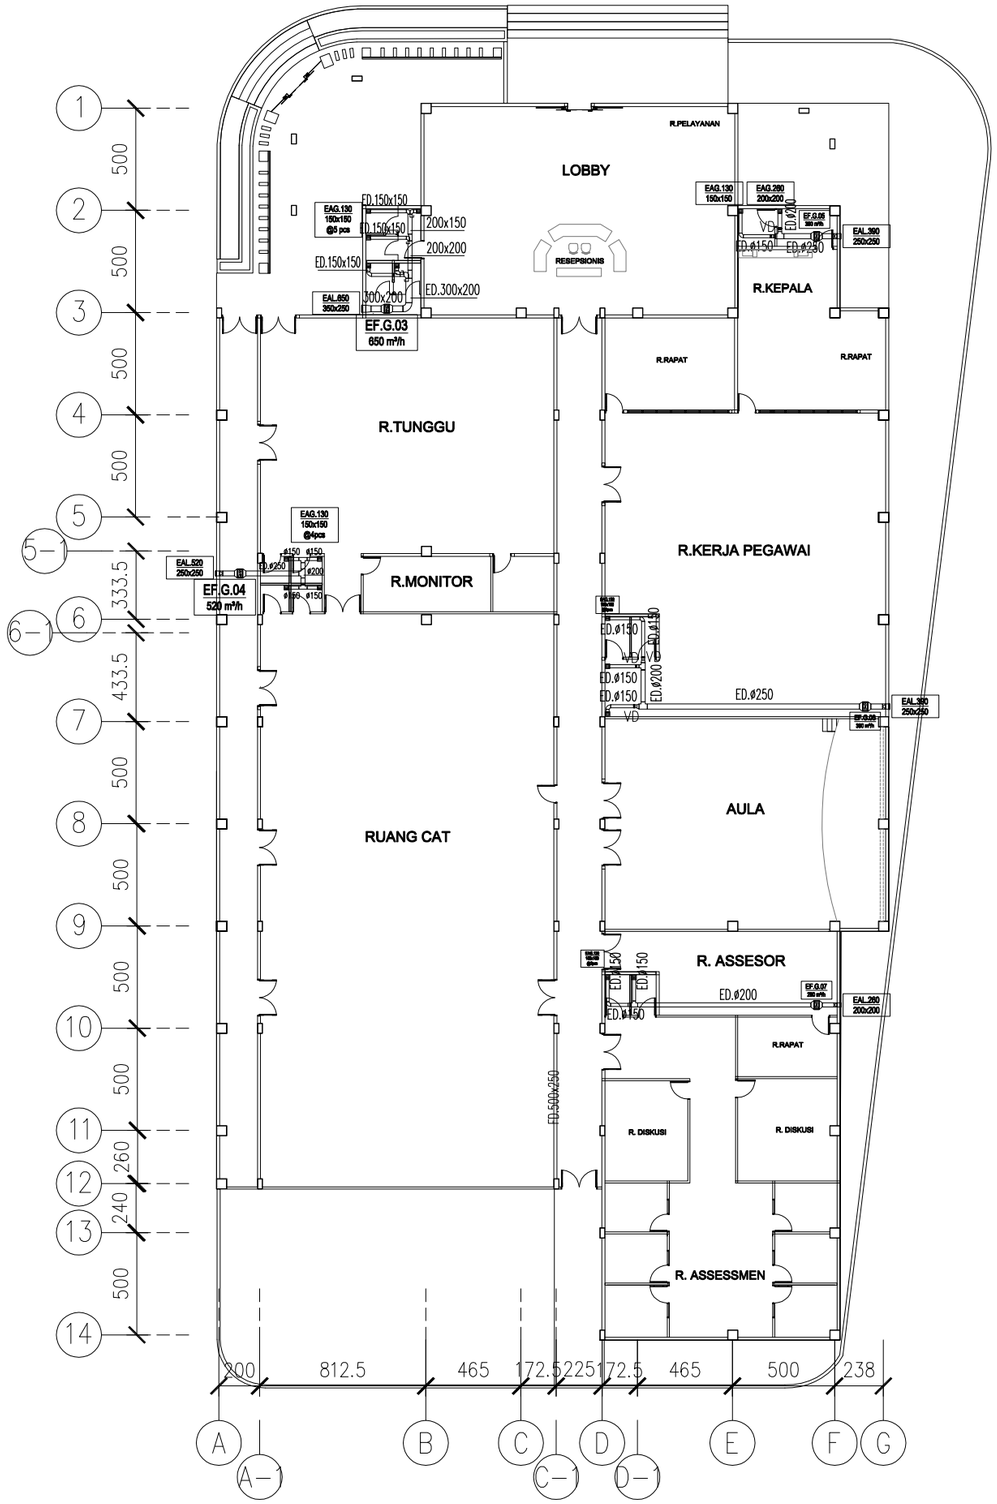

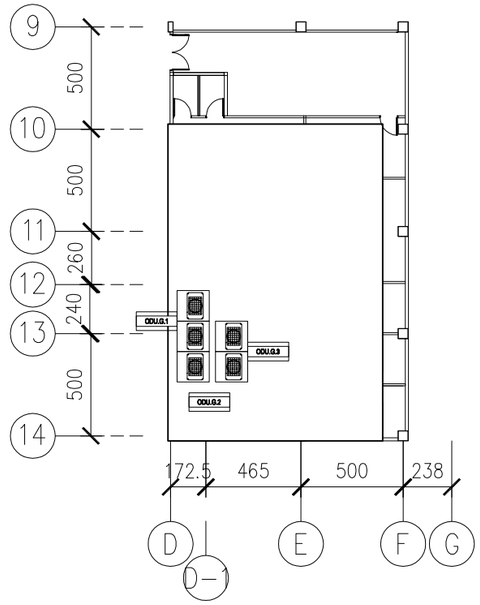

RENCANA DUCTING DAN EXHAUST TOILET

CATATAN :

———	PIPA REFRIGERANT
- - - - - -	PIPA DRAIN AC
—·—·—	KABEL AC
IDU	INDOOR UNIT
ODU	OUTDOOR UNIT
FCU	FAN COIL UNIT
EF	EXHAUST FAN
EAG	EXHAUST AIR GRILLE
VD	VOLUME DAMPER

REVISI :

No :	Tanggal :	Uraian :

PEMBERI TUGAS :

BKN

BADAN KEPEGAWAIAN NEGARA REPUBLIK INDONESIA

Jl. Mayjen Sutoyo No. 12, Jakarta Timur, 13640 - Indonesia | Telp. 021-80882815 (Humas BKN)
Telp. 021-8093008 | Email: humas@bkn.go.id | Persuratan: persuratan@bkn.go.id

PEKERJAAN :

PERENCANAAN PEMBANGUNAN UPT BKN BANDUNG

MENGESAHKAN :

PEJABAT PEMBUAT KOMITMEN

Bambang Supardi, S.Sos, M.Adm. SDA
NIP. 19700901 195503 1 001

KONSULTAN PERENCANAAN :


PT. SAEBA KONSULINDO
Jalan Ciptayasa No. 237 Ciruas-Seran
Tlp. 0254 - 213837 Fax. 0254 - 21383

DIPERIKSA :	DISETUJUI :
MULYA ANUGERAH ILAHI, ST *Team Leader*	BAHALUDIN *Direktur*


JUDUL GAMBAR :

RENCANA DUCTING DAN EXHAUST TOILET LANTAI 1

SKALA :	NO. GAMBAR :	JUMLAH GAMBAR :
1 : 300	ME-12	

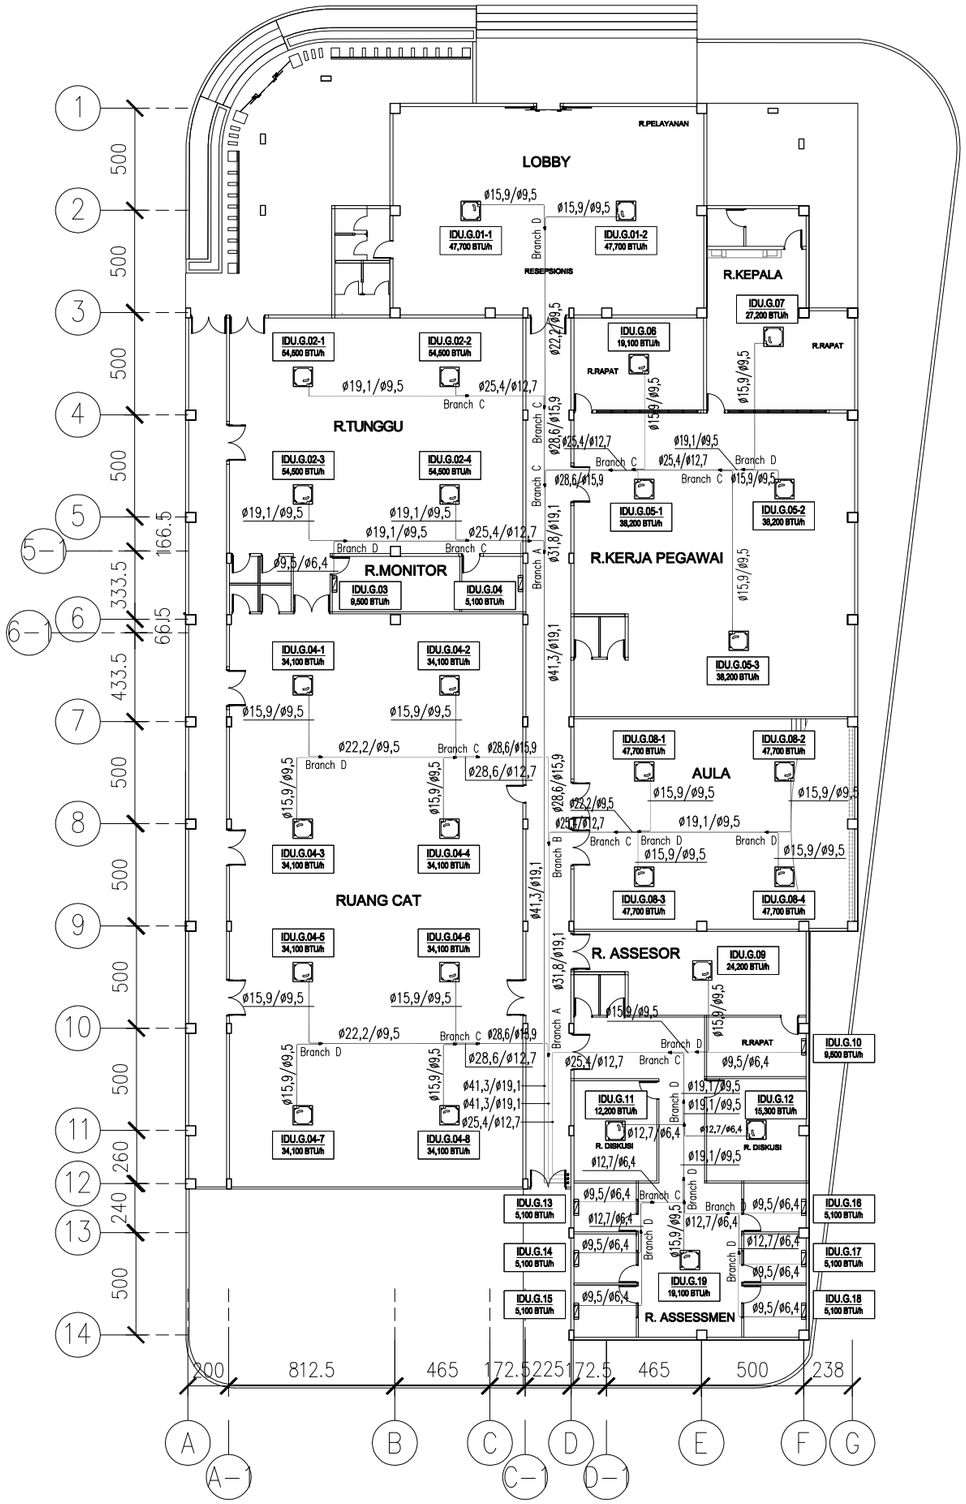

RENCANA PEMIPAAN REFRIGERANT

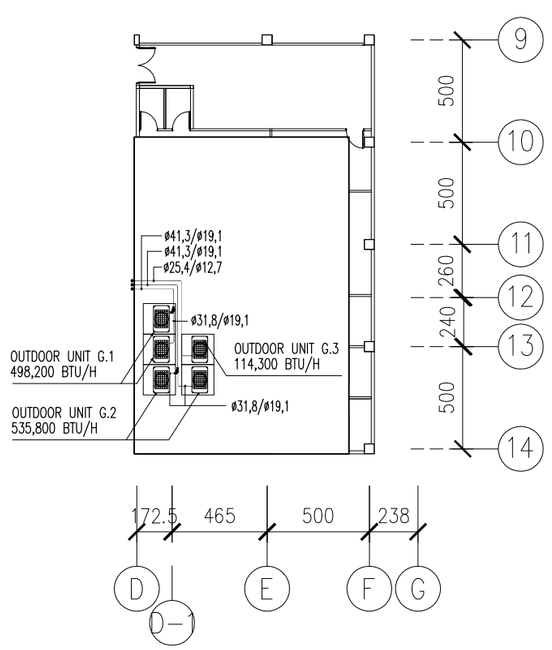

RENCANA PENEMPATAN OUTDOOR UNIT AC

CATATAN :

———	PIPA REFRIGERANT
- - - - - -	PIPA DRAIN AC
—·—·—	KABEL AC
IDU	INDOOR UNIT
ODU	OUTDOOR UNIT
FCU	FAN COIL UNIT
EF	EXHAUST FAN
EAG	EXHAUST AIR GRILLE
VD	VOLUME DAMPER

REVISI :

No :	Tanggal :	Uraian :

PEMBERI TUGAS :

BADAN KEPEGAWAIAN NEGARA REPUBLIK INDONESIA

Jl. Mayjen Sutoyo No. 12, Jakarta Timur, 13640 – Indonesia | Telp. 021–80882815 (Humas BKN)
Telp. 021–8093008 | Email: humas@bkn.go.id | Persuratan: persuratan@bkn.go.id

PEKERJAAN :

PERENCANAAN PEMBANGUNAN UPT BKN BANDUNG

MENGESAHKAN :

PEJABAT PEMBUAT KOMITMEN

Bambang Supardi, S.Sos, M.Adm. SDA
NIP. 19700901 195503 1 001

KONSULTAN PERENCANAAN :


PT. SAEBA KONSULINDO
Jalan Ciptayasa No. 237 Ciruas-Seran
Tlp. 0254 - 213837 Fax. 0254 - 21383

DIPERIKSA :	DISETUJUI :
MULYA ANUGERAH ILAHI, ST *Team Leader*	BAHALUDIN *Direktur*

JUDUL GAMBAR :

RENCANA PEMIPAAN REFRIGERANT DAN PENEMPATAN OUTDOOR AC

SKALA :	NO. GAMBAR :	JUMLAH GAMBAR :
1 : 300	ME-13	

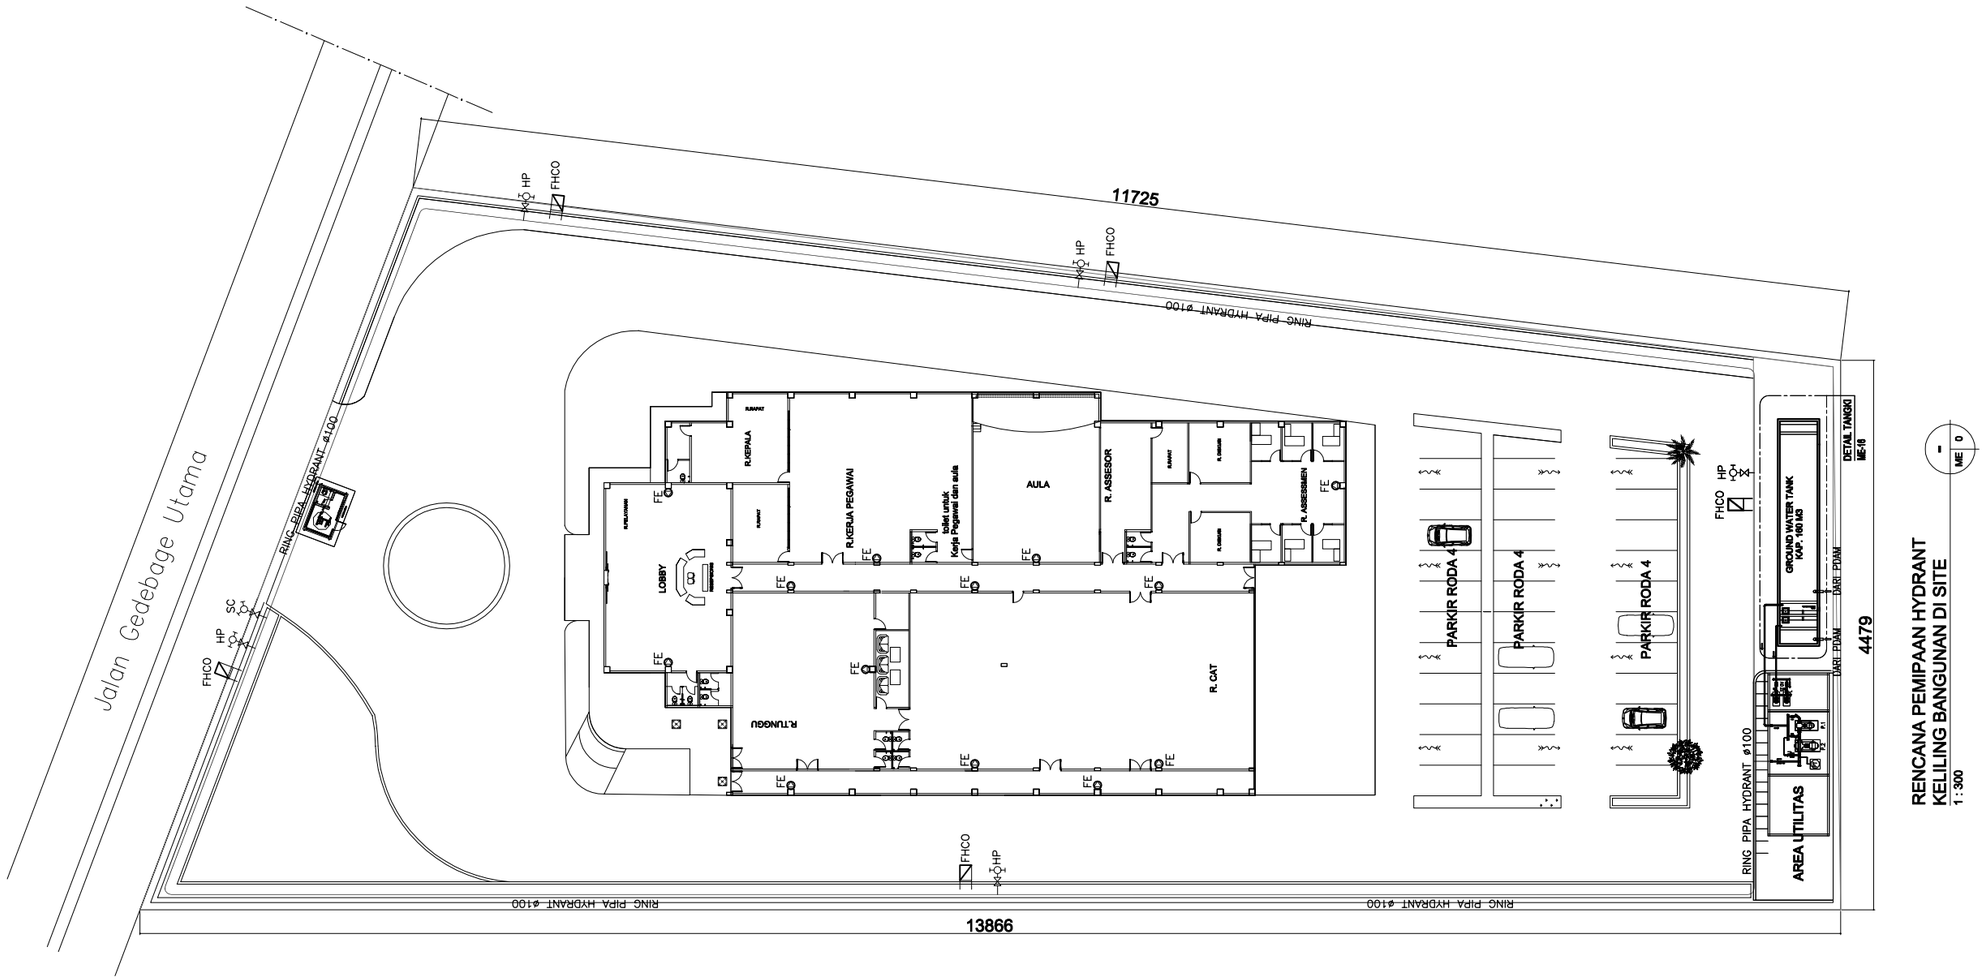

CATATAN :

———	PIPA HYDRANT
FHCO	FIRE HOSE CABINET OUTDOOR (HYDRANT BOX)
SC	SEAMESSE CONECTION
HP	HYDRANT PILAR
FE	FIRE EXTINGUISHER

REVISI :

No :	Tanggal :	Uraian :

PEMBERI TUGAS :

BADAN KEPEGAWAIAN NEGARA REPUBLIK INDONESIA

Jl. Mayjen Sutoyo No. 12, Jakarta Timur, 13640 –Indonesia | Telp. 021–80882815 (Humas BKN)
Telp. 021–8093008 | Email: humas@bkn.go.id | Persurat: persurat@bkn.go.id

PEKERJAAN :

PERENCANAAN PEMBANGUNAN UPT BKN BANDUNG

MENGESAHKAN :

PEJABAT PEMBUAT KOMITMEN

Bambang Supardi, S.Sos, M.Adm. SDA
NIP. 19700901 195503 1 001

KONSULTAN PERENCANAAN :

PT. SAEBA KONSULINDO


Jalan Ciptayasa No. 237 Ciruas-Serang
Tlp. 0254 - 213837 Fax. 0254 - 213837

DIPERIKSA :	DISETUJUI :
MULYA ANUGERAH ILAHI, ST *Team Leader*	BAHAUDIN *Direktur*


JUDUL GAMBAR :

RENCANA PEMIPAAN HYDRANT KELILING BANGUNAN DI SITE


SKALA :	NO. GAMBAR :	JUMLAH GAMBAR :
1 : 200	ME-15	

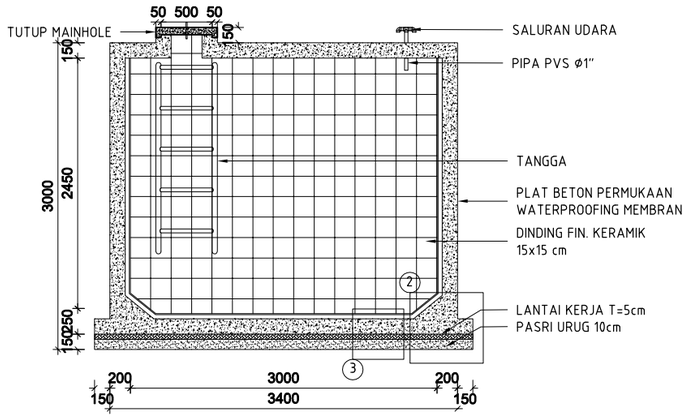


POTONGAN - B 3
TIDAK SKALA

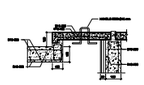


DETAIL 1
TIDAK SKALA

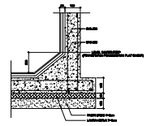


DETAIL 2
TIDAK SKALA

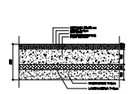


DETAIL 3
TIDAK SKALA

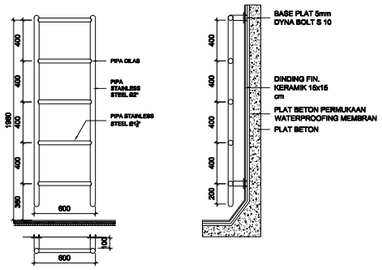

DETAIL TANGGA
TIDAK SKALA

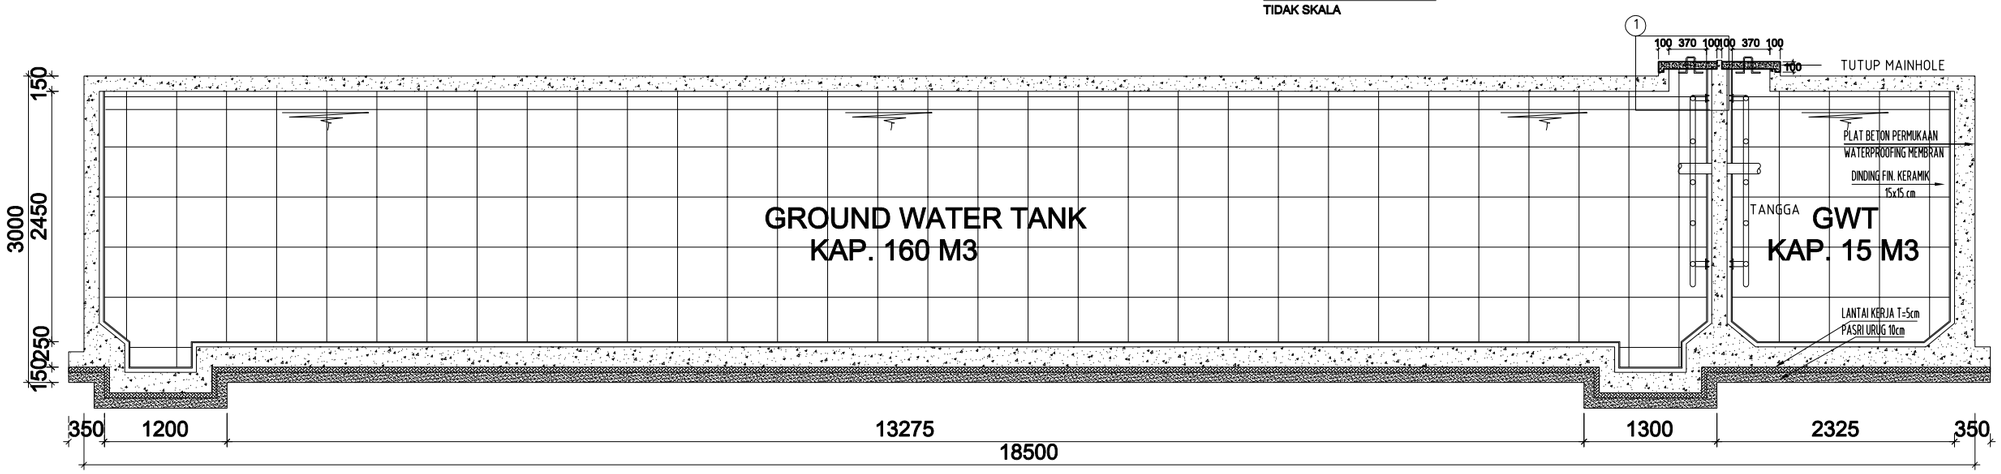

POTONGAN - A 2
TIDAK SKALA

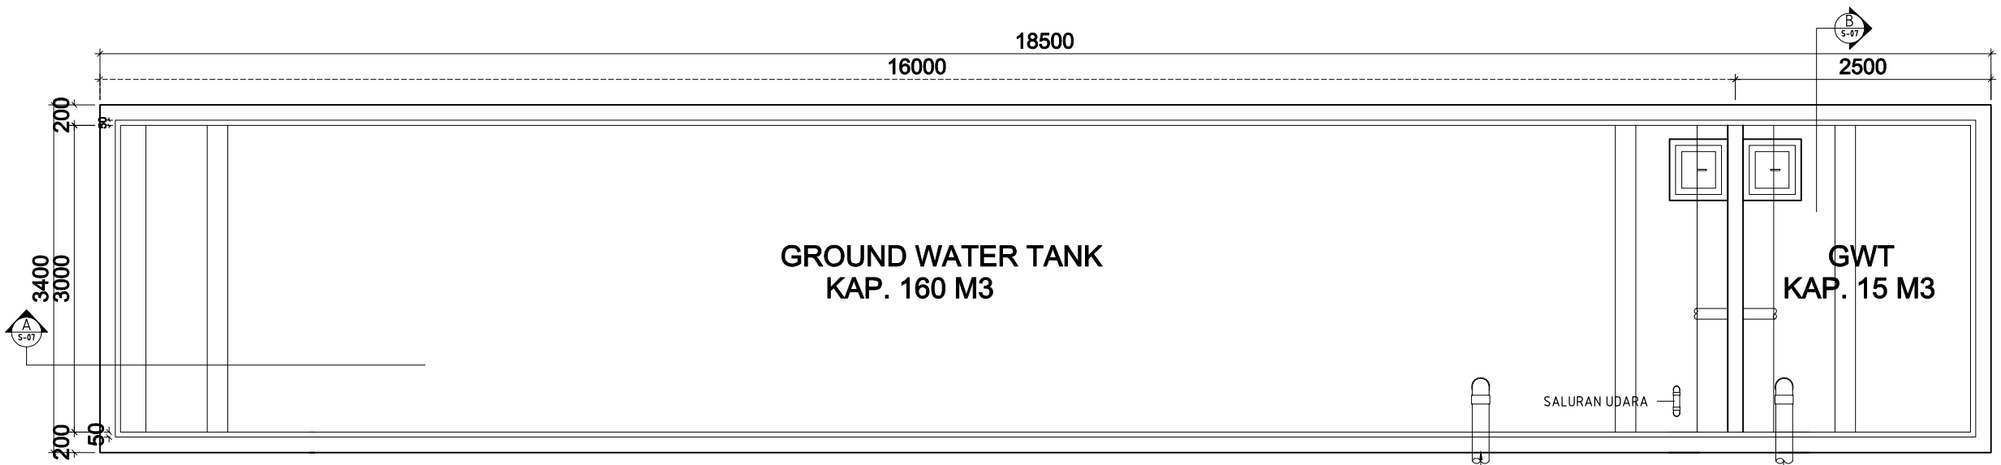

DENAH GROUND WATER TANK 1
TIDAK SKALA

CATATAN :

REVISI :

No :	Tanggal :	Uraian :

PEMBERI TUGAS :

BADAN KEPEGAWAIAN NEGARA REPUBLIK INDONESIA

Jl. Mayjen Sutoyo No. 12, Jakarta Timur, 13640 – Indonesia | Telp. 021-80882815 (Humas BKN)
Telp. 021-8093008 | Email: humas@bkn.go.id | Persuratan: persuratan@bkn.go.id

PEKERJAAN :

PERENCANAAN PEMBANGUNAN
UPT BKN BANDUNG

MENGESAHKAN :

PEJABAT PEMBUAT KOMITMEN

Bambang Supardi, S.Sos, M.Adm. SDA
NIP. 19700901 195503 1 001

KONSULTAN PERENCANAAN :


PT. SAEBA KONSULINDO
Jalan Ciptayasa No. 237 Ciruas-Serang
Tlp. 0254 - 213837 Fax. 0254 - 213837

DIPERIKSA :	DISETUJUI :
MULYA ANUGERAH ILAHI, ST *Team Leader*	BAHUDIN *Direktur*


JUDUL GAMBAR :

DETAIL TANGKI DAN POTONGAN

SKALA :	NO. GAMBAR :	JUMLAH GAMBAR :
TS	ME-16	

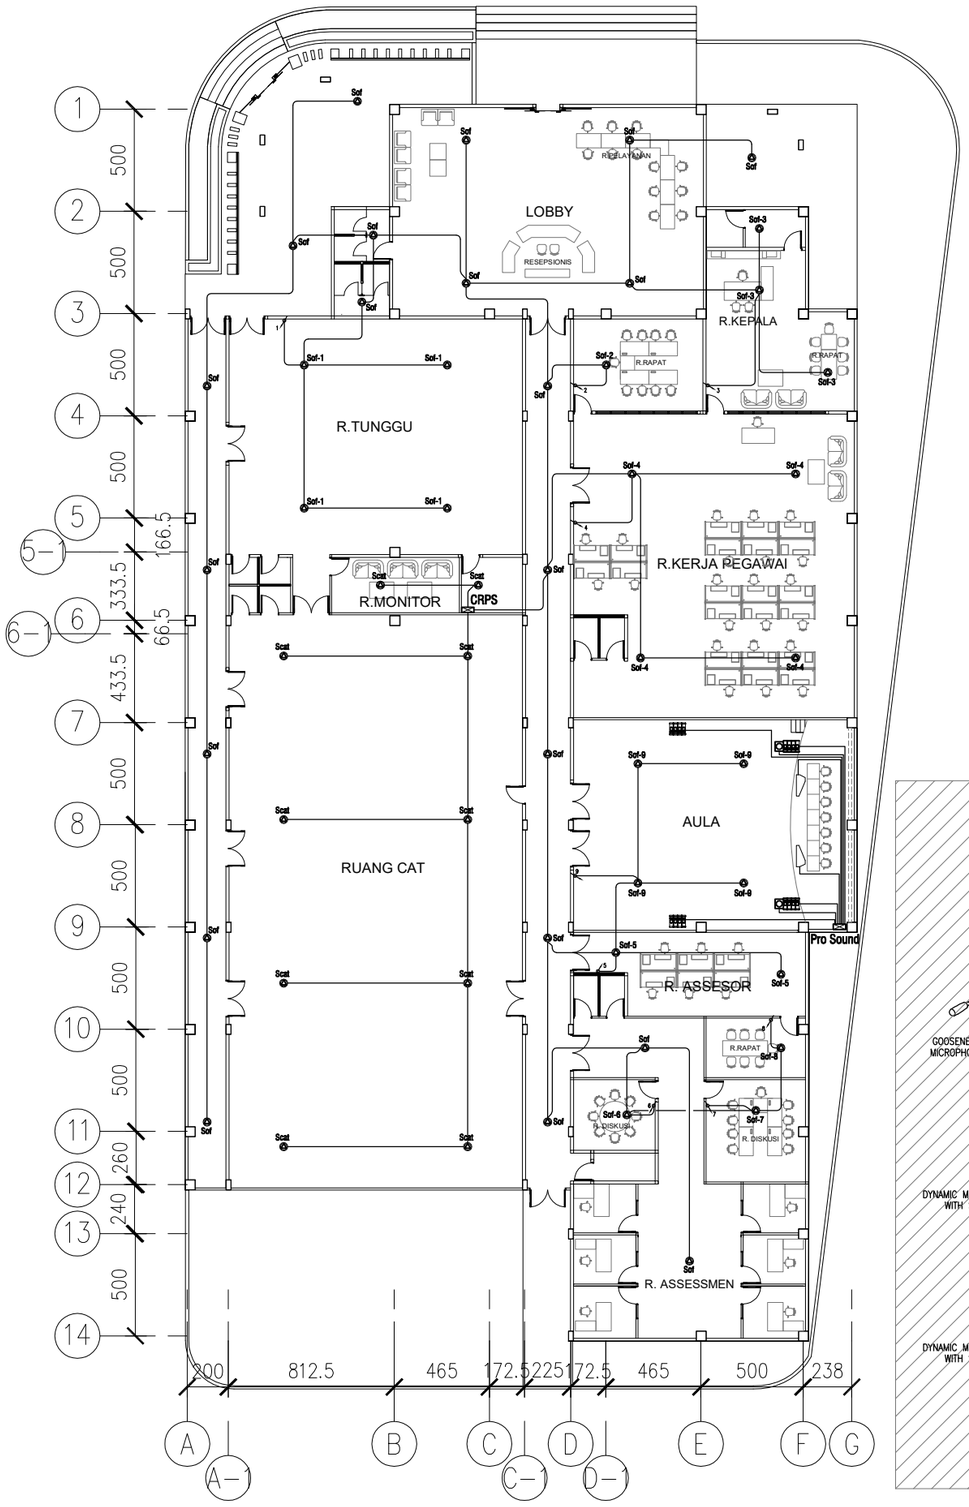

RENCANA INSTALASI
CEILING SPEAKER

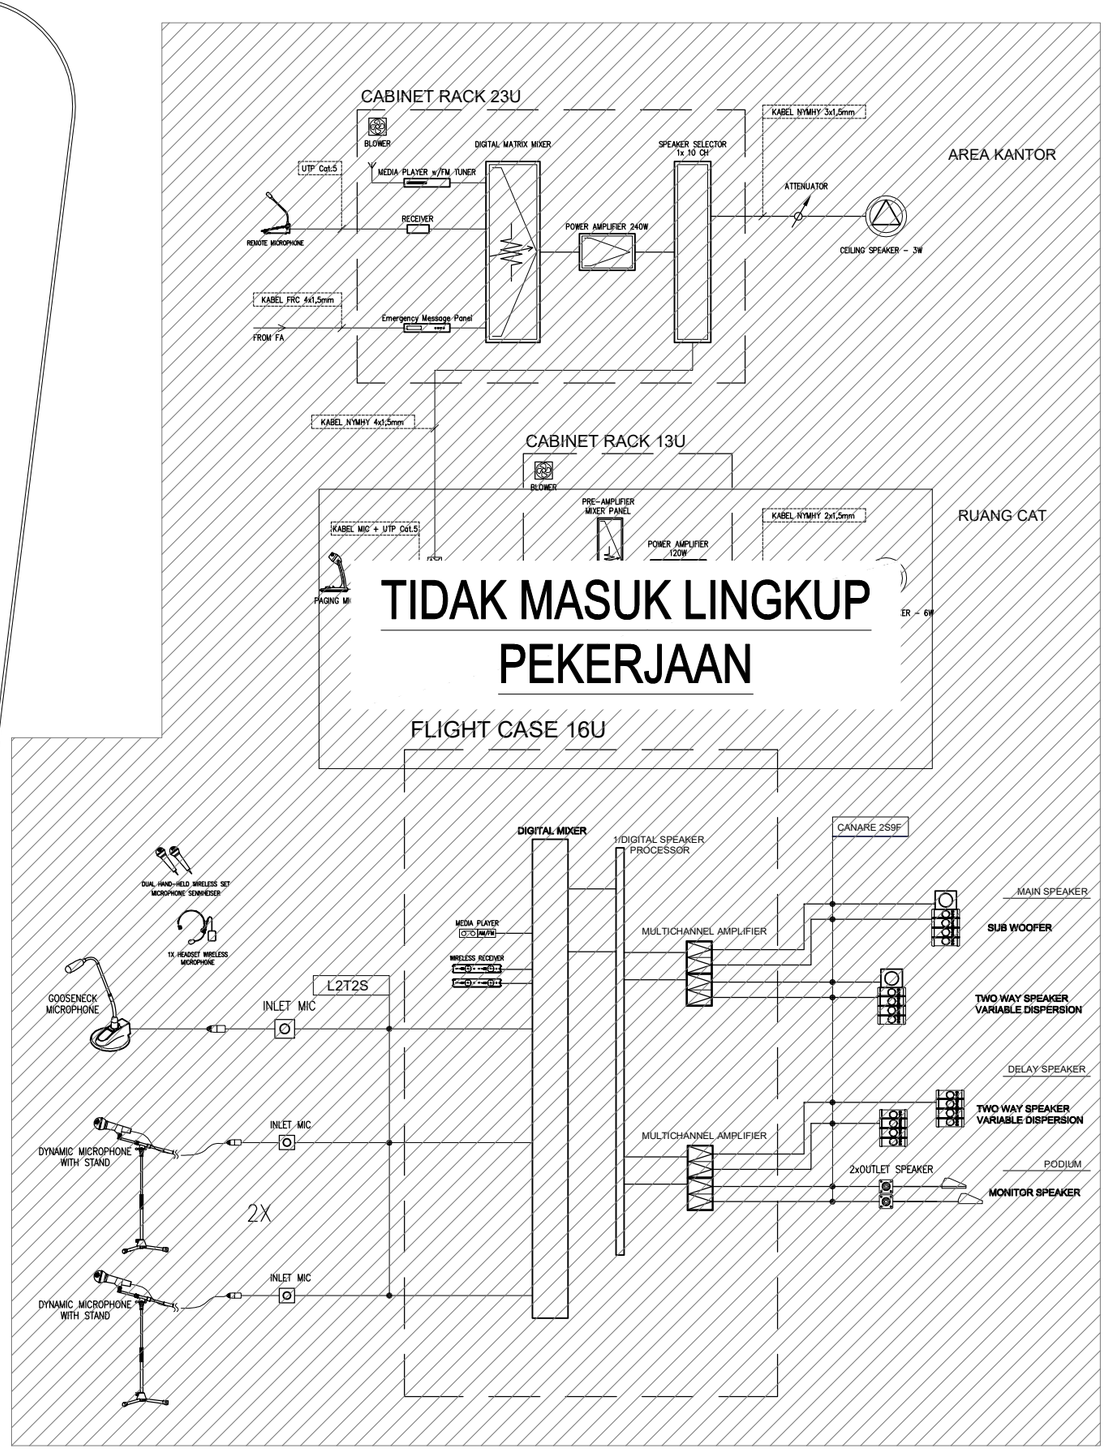

CATATAN :

REVISI :

No :	Tanggal :	Uraian :

PEMBERI TUGAS :

BKN

BADAN KEPEGAWAIAN NEGARA REPUBLIK INDONESIA

Jl. Mayjen Sutoyo No. 12, Jakarta Timur, 13640 - Indonesia | Telp. 021-80882815 (Humas BKN)
Telp. 021-8093008 | Email: humas@bkn.go.id | Persuratan: persuratan@bkn.go.id

PEKERJAAN :

PERENCANAAN PEMBANGUNAN UPT BKN BANDUNG

MENGESAHKAN :

PEJABAT PEMBUAT KOMITMEN

Bambang Supardi, S.Sos,M.Adm. SDA
NIP. 19700901 195503 1 001

KONSULTAN PERENCANAAN :


PT. SAEBA KONSULINDO
Jalan Ciptayasa No. 237 Ciruas–Serang
Tlp. 0254 – 213837 Fax. 0254 – 213837

DIPERIKSA :	DISETUJUI :
MULYA ANUGERAH ILAHI, ST *Team Leader*	BAHAUDIN *Direktur*

JUDUL GAMBAR :


DIAGRAM SISTEM DAN RENCANA INSTALASI TATA SUARA

SKALA :	NO. GAMBAR :	JUMLAH GAMBAR :
1 : 300	EL-08	

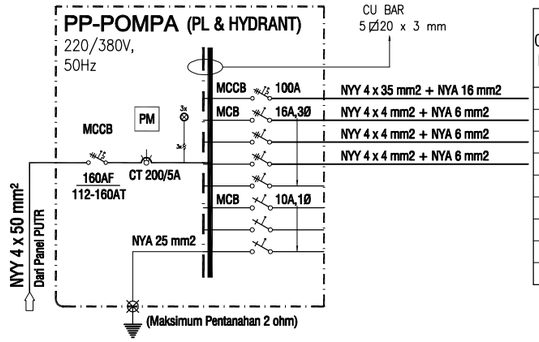


CCT No.	FUNGSI	CIRCUIT BREAKER		BEBAN TERPASANG (AMP)		
		JUMLAH KUTUB	RATING AMP	PHASA R	PHASA S	PHASA T
1	CP-Pompa Kebakaran 45 kW	3	100	85.49	85.49	85.49
2	CP-Pompa Jockey 4 kW		16	7.60	7.60	7.60
3	CP-Pompa Transfer 3.70 kW			7.03	7.03	7.03
4	CP-Pompa Sumur Bor 5.5 kW			10.45	10.45	10.45
5	Cadangan					
6		1	10			
7						
8						
				TOTAL AMP	110.57	110.57	110.57
				TOTAL kVA	72.98		

DIAGRAM & SKEDUL BEBAN PANEL PP-POMPA

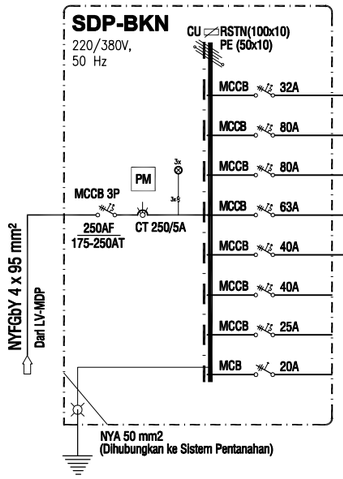

	BEBAN TERPASANG (kVA)	DEMAND (%)	BEBAN (PEAK) TERPASANG (kVA)
PP-AC.3	10.96	70	7.67
PP-AC.2	31.36	70	21.95
PP-AC.1	30.36	70	30.25
LP/PP-CAT	25.49	80	20.39
LP/PP-BKN.OFFICE	13.97	80	11.18
CADANGAN			
CADANGAN			
CADANGAN			
CADANGAN			
	112.14		91.44

DIAGRAM & SKEDUL BEBAN PANEL SDP-BKN

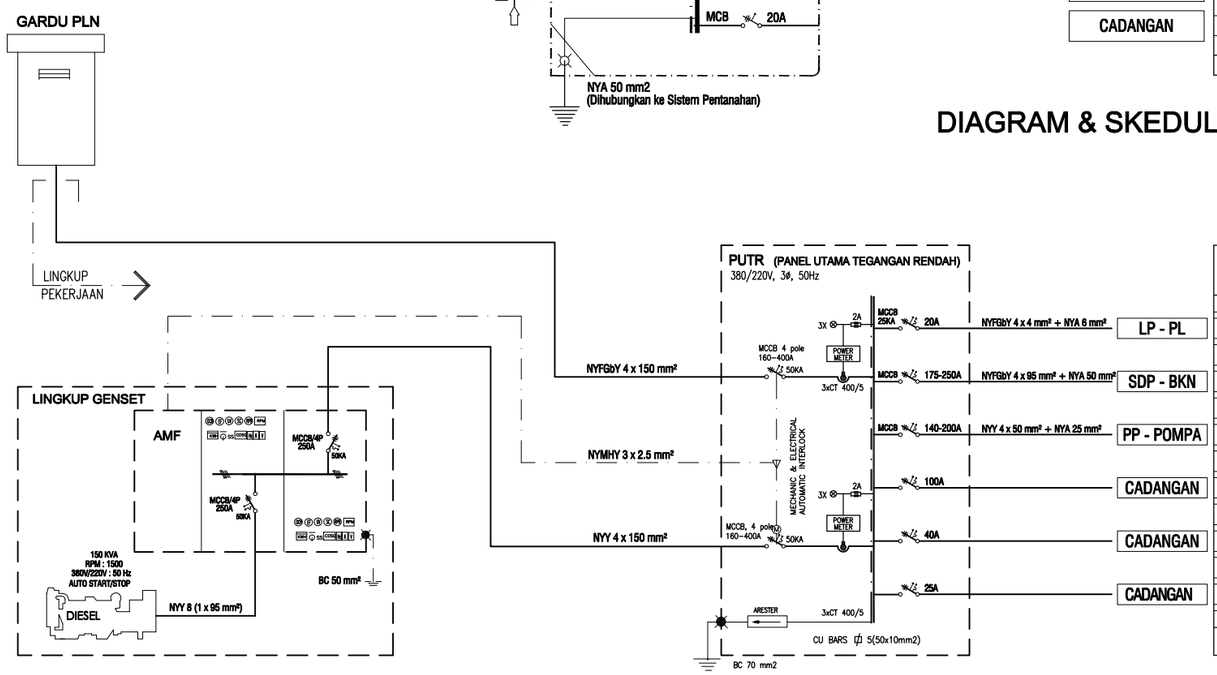

	BEBAN TERPASANG (kVA)	DEMAND (%)	BEBAN (PEAK) TERPASANG (kVA)
LP - PL	1.07	80	0.86
SDP - BKN	112.14	80	89.71
PP - POMPA	72.98	70	51.09
CADANGAN			
CADANGAN			
CADANGAN			
	186.19		141.66

DIAGRAM & SKEDUL BEBAN PANEL UTAMA TEGANGAN RENDAH

CATATAN :

REVISI :

No :	Tanggal :	Uraian :

PEMBERI TUGAS :

BADAN KEPEGAWAIAN NEGARA
REPUBLIK INDONESIA

Jl. Mayjen Sutoyo No. 12, Jakarta Timur, 13640 – Indonesia | Telp. 021–80882815 (Humas BKN)
Telp. 021–8093008 | Email: humas@bkn.go.id | Persuratan: persuratan@bkn.go.id

PEKERJAAN :

PERENCANAAN PEMBANGUNAN
UPT BKN BANDUNG

MENGESAHKAN :

PEJABAT PEMBUAT KOMITMEN

Bambang Supardi, S.Sos,M.Adm. SDA
NIP. 19700901 195503 1 001

KONSULTAN PERENCANAAN :


PT. SAEBA KONSULINDO
Jalan Ciptayasa No. 237 Ciruas–Serang
Tlp. 0254 – 213837 Fax. 0254 – 213837

DIPERIKSA :	DISETUJUI :
MULYA ANUGERAH ILAHI, ST Team Leader	BAHAUDIN Direktur


JUDUL GAMBAR :

DIAGRAM DAN SKEDUL BEBAN PANEL UTAMA
TEGANGAN RENDAH (PUTR/LV-MDP)
PANEL SDP-BKN DAN PANEL PP-POMPA


SKALA :	NO. GAMBAR :	JUMLAH GAMBAR :
NTS	EL - 01	

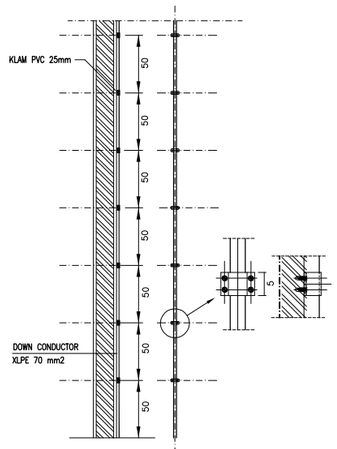


DETAIL KLEM

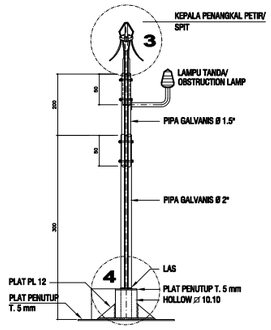


DETAIL 2

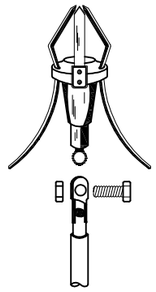


DETAIL 3

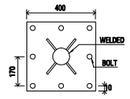


DETAIL 4

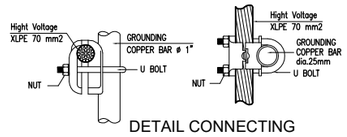

DETAIL CONNECTING
GROUND PIT

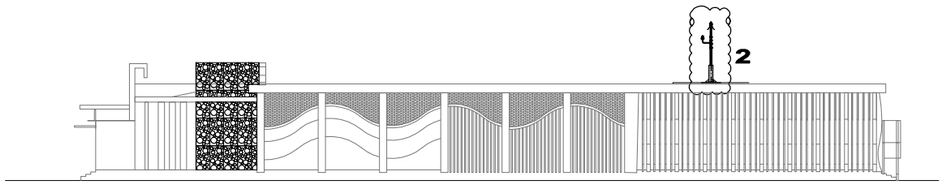

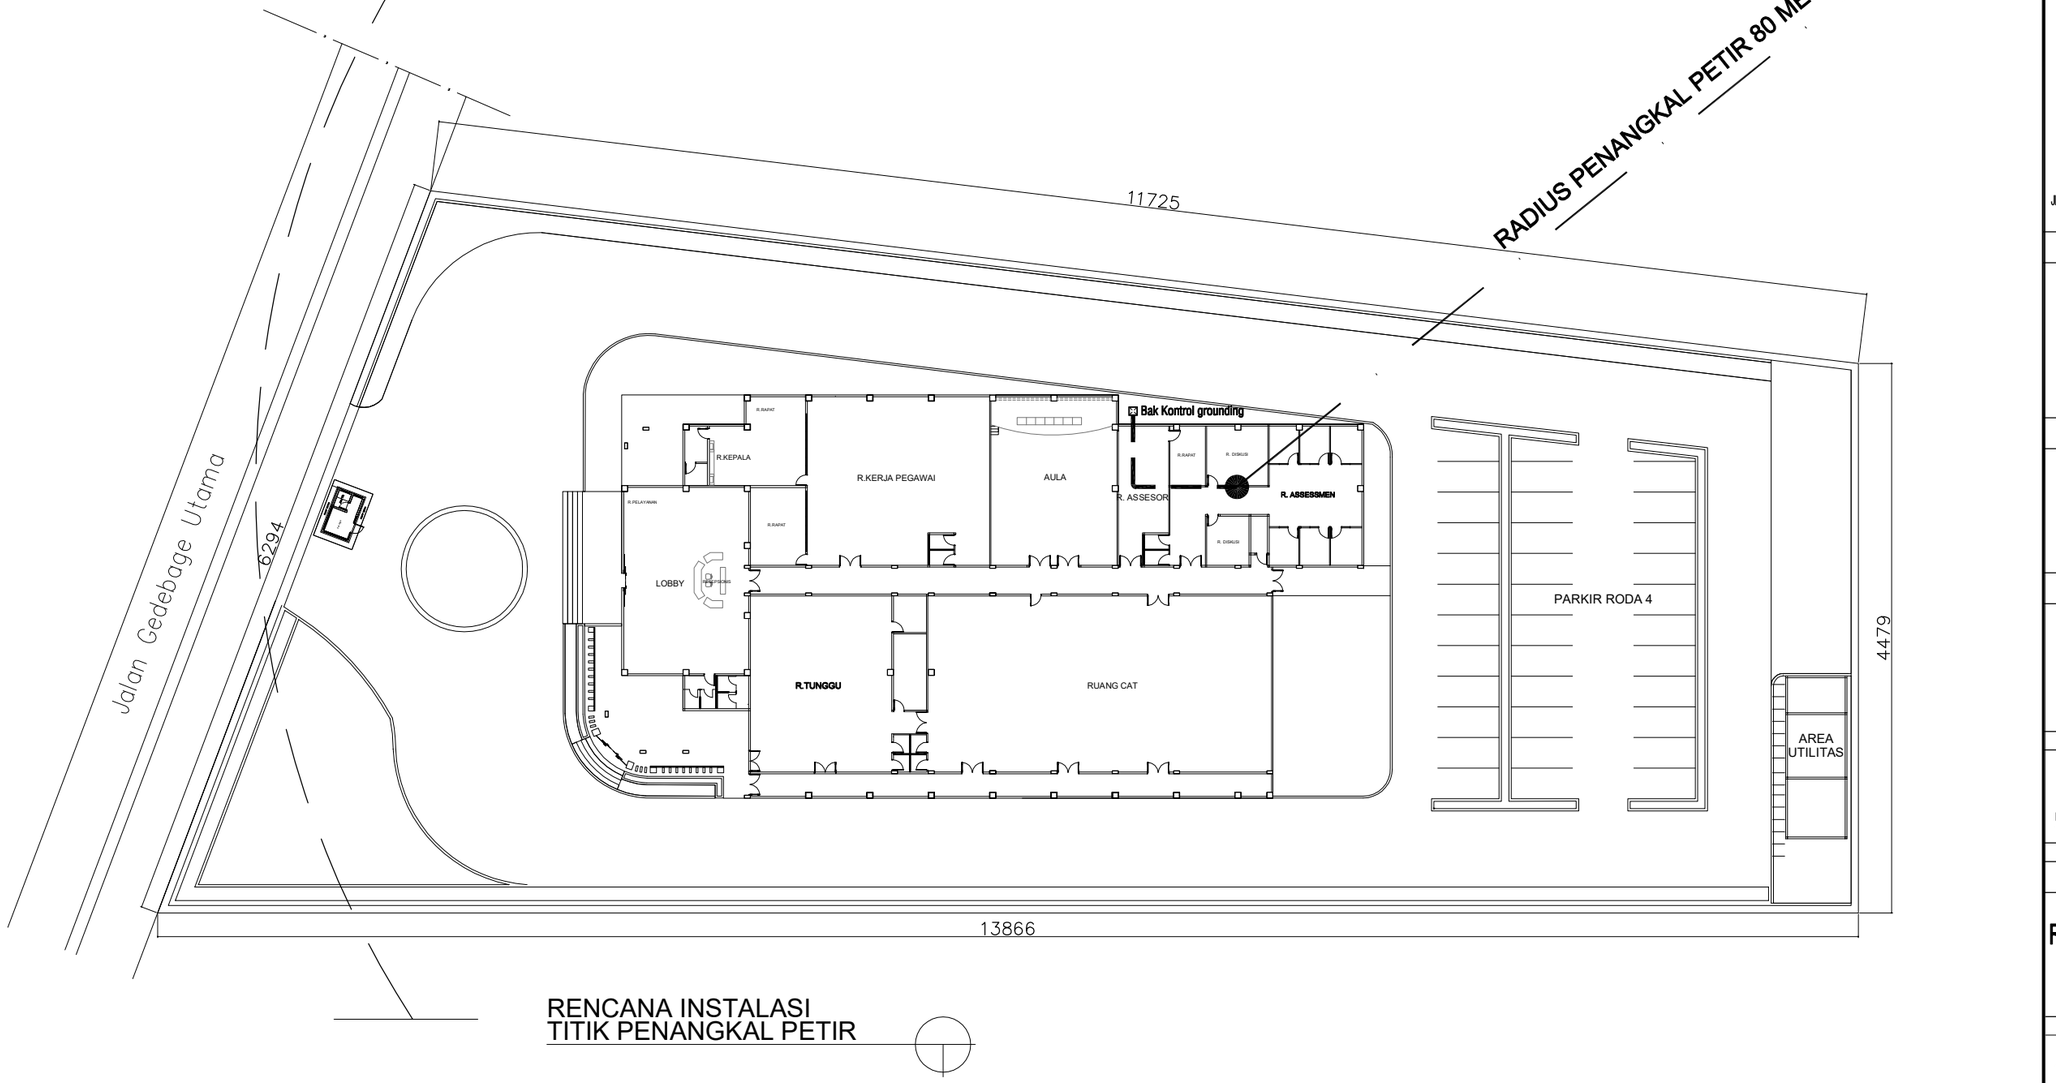

RENCANA INSTALASI
TITIK PENANGKAL PETIR

CATATAN :

REVISI :

No :	Tanggal :	Uraian :

PEMBERI TUGAS :

BKN

BADAN KEPEGAWAIAN NEGARA
REPUBLIK INDONESIA

Jl. Mayjen Sutoyo No. 12, Jakarta Timur, 13640 -Indonesia | Telp. 021-80882815 (Humas BKN)
Telp. 021-8093008 | Email: humas@bkn.go.id | Persuratan: persuratan@bkn.go.id

PEKERJAAN :

PERENCANAAN PEMBANGUNAN
UPT BKN BANDUNG

MENGESAHKAN :

PEJABAT PEMBUAT KOMITMEN

Bambang Supardi, S.Sos,M.Adm. SDA
NIP. 19700901 195503 1 001

KONSULTAN PERENCANAAN :


PT. SAEBA KONSULINDO
Jalan Ciptayasa No. 237 Ciruas–Serang
Tlp. 0254 – 213837 Fax. 0254 – 213837

DIPERIKSA :	DISETUJUI :
MULYA ANUGERAH ILAHI, ST Team Leader	BAHARUDIN Direktur

JUDUL GAMBAR :


RENCANA TITIK PENANGKAL PETIR
DAN DETAIL

SKALA :	NO. GAMBAR :	JUMLAH GAMBAR :
1 : 500	EL-07	

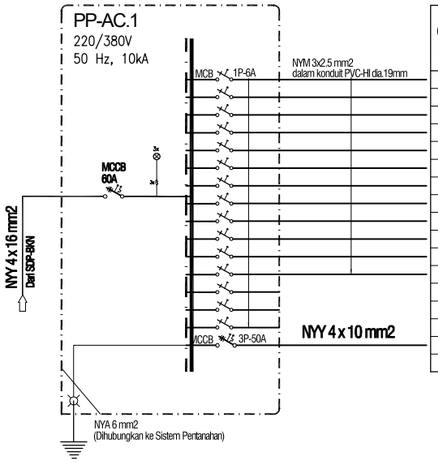


CCT No.	PUNGSI		CIRCUIT BREAKER TOTAL POLE	CIRCUIT BREAKER RATING AMP	BEBAN TERPASANG (AMP) PHASA R	PHASE S	PHASE T	KETERANGAN	
1	IU.AC.1-01	60 watt	1	6	0.34			Indoor AC VRF	Sistem 1
2	IU.AC.1-02					0.34			
3	IU.AC.1-03						0.34		
4	IU.AC.1-04				0.34				
5	IU.AC.1-05					0.34			
6	IU.AC.1-06						0.34		
7	IU.AC.1-07				0.34				
8	IU.AC.1-08					0.34			
9	IU.AC.1-09						0.34		
10	IU.AC.1-10				0.34				
11	IU.AC.1-11					0.34			
12	IU.AC.1-12						0.34		
13	C A D A N G A N								
14									
15									
16	OU.AC.1	23.50 kW	3	50	44.64	44.64	44.64	Outdoor AC VRF	
				TOTAL AMP.	46.00	46.00	46.00		
				TOTAL KVA	30.36				

DIAGRAM DAN SKEDUL BEBAN PP-AC.1

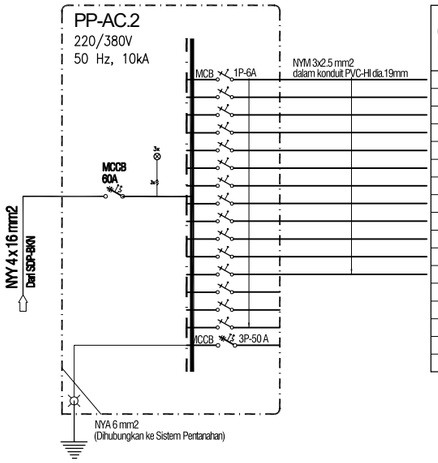

CCT No.	PUNGSI		CIRCUIT BREAKER TOTAL POLE	CIRCUIT BREAKER RATING AMP	BEBAN TERPASANG (AMP) PHASA R	PHASE S	PHASE T	KETERANGAN	
1	IU.AC.2-01	60 watt	1	6	0.34			Indoor AC VRF	Sistem 3
2	IU.AC.2-02					0.34			
3	IU.AC.2-03						0.34		
4	IU.AC.2-04				0.34				
5	IU.AC.2-05					0.34			
6	IU.AC.2-06						0.34		
7	IU.AC.2-07				0.34				
8	IU.AC.2-08					0.34			
9	IU.AC.2-09						0.34		
10	IU.AC.2-10				0.34				
11	IU.AC.2-11					0.34			
12	IU.AC.2-12						0.34		
13	C A D A N G A N								
14									
15									
16	OU.AC.2	24.30 kW	3	50	46.16	46.16	46.16	Outdoor AC VRF	
				TOTAL AMP.	47.52	47.52	47.52		
				TOTAL KVA	31.36				

DIAGRAM DAN SKEDUL BEBAN PP-AC.2

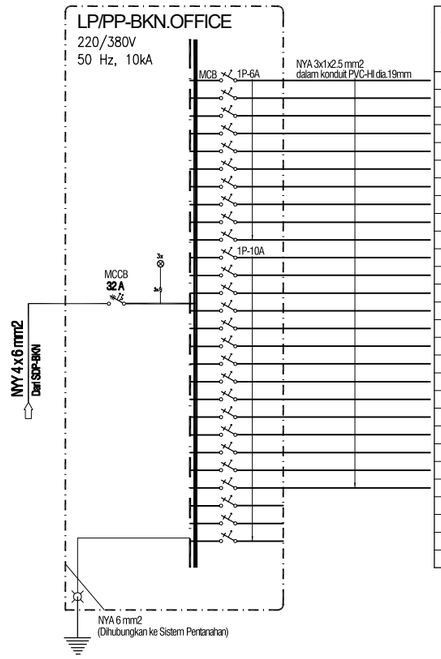

CCT No.	PUNGSI		CIRCUIT BREAKER TOTAL POLE	CIRCUIT BREAKER RATING AMP	BEBAN TERPASANG (AMP) PHASA R	PHASE S	PHASE T	JUMLAH LAMPU, SAKLAR DAN LAIN LAIN: DOWNLIGHT LED 6W	DOWNLIGHT LED 15W	AL. LOURE LED 2x16W	K. KONTAK RATING 10A	RATING 10A	10A	10A	10A
1	Penerangan		1	6	1.64				36					4	
2						0.85		30						4	
3							1.68	11	30					5	
4				10	1.63			3	18	4			1	6	
5						2.09		3		11			2	2	
6							2.18			12				2	
7					2.05				13	8				3	
8						2.00			12	8				3	
9							2.08	6	14	7			1	5	
10					2.01			2	11	8			6	4	
11	Kotak Kontak					3.50					6	1			
12							3.50				1	6			
13					3.50						2	5			
14						3.50					4	3			
15							3.50				1	6			
16					3.50						1	6			
17						3.50					1	6			
18							3.00				6				
19						2.39					1				
20							2.39				1				
21					3.50						1	6			
22							3.00				1	5			
23						3.00					1	5			
24					3.50						7				
25	C a d a n g a n														
26															
27															
				TOTAL AMP.	21.33	20.83	21.33	55	134	58	30	49	10	38	
				TOTAL KVA	13.97										

DIAGRAM DAN SKEDUL BEBAN PANEL LP/PP-BKN.OFFICE

KETERANGAN :

- CEILING RECESSED, DOWNLIGHT LED 6W
  DIMENSION Ø 90 mm
- CEILING RECESSED, DOWNLIGHT LED 15W
  DIMENSION Ø 125
- CEILING RECESSED, TLD LED 2x10W
  DIM. 600 x 380 mm, COVER ALUMUNIUM LOUVRE
- CEILING RECESSED, TLD LED 2x16W
  DIM. 1200 x 380 mm, COVER ALUMUNIUM LOUVRE
- KOTAK KONTAK DINDING, RATING 16A
  ELEVASI 40 cm DIATAS FINISHING LANTAI
- KOTAK KONTAK LANTAI (UFD), RATING 16A
  DILENGKAPI DENGAN SOCKET DATA (RG45 CAT 6)
- SAKLAR TUNGGAL & DOUBLE, RATING 6A 220V
  INSTALASI 150 cm DIATAS FINISHING LANTAI

CATATAN :

REVISI :

No :	Tanggal :	Uraian :

PEMBERI TUGAS :

BKN

BADAN KEPEGAWAIAN NEGARA REPUBLIK INDONESIA

Jl. Mayjen Sutoyo No. 12, Jakarta Timur, 13640 – Indonesia | Telp. 021–80882815 (Humas BKN)
Telp. 021–8093008 | Email: humas@bkn.go.id | Persuratan: persuratan@bkn.go.id

PEKERJAAN :

PERENCANAAN PEMBANGUNAN UPT BKN BANDUNG

MENGESAHKAN :

PEJABAT PEMBUAT KOMITMEN

Bambang Supardi, S.Sos, M.Adm. SDA
NIP. 19700901 195503 1 001

KONSULTAN PERENCANAAN :


PT. SAEBA KONSULINDO
Jalan Ciptayasa No. 237 Ciruas–Serang
Tlp. 0254 – 213837 Fax. 0254 – 213837

DIPERIKSA :	DISETUJUI :
MULYA ANUGERAH ILAHI, ST *Team Leader*	BAHALON *Direktur*

JUDUL GAMBAR :


DIAGRAM DAN SKEDUL BEBAN PANEL LP/PP-BKN.OFFICE, PP-AC.1 DAN PP-AC.2

SKALA :	NO. GAMBAR :	JUMLAH GAMBAR :
NTS	EL - 02	

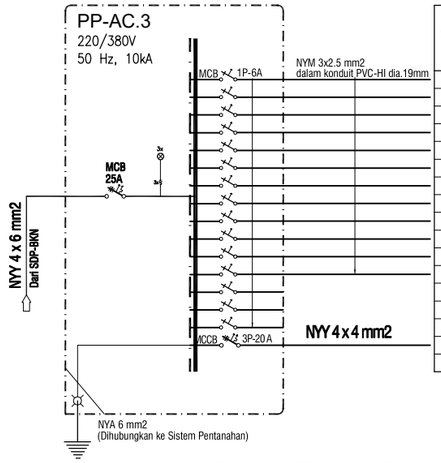

CCT No.	PUNGSI		CIRCUIT BREAKER TOTAL POLE	CIRCUIT BREAKER RATING AMP	BEBAN TERPASANG (AMP) PHASA R	PHASE S	PHASE T	KETERANGAN	
1	IU.AC.3-01	60 watt	1	6	0.34			Indoor AC VRF	Sistem 3
2	IU.AC.3-02					0.34			
3	IU.AC.3-03						0.34		
4	IU.AC.3-04				0.34				
5	IU.AC.3-05					0.34			
6	IU.AC.3-06						0.34		
7	IU.AC.3-07				0.34				
8	IU.AC.3-08					0.34			
9	IU.AC.3-09						0.34		
10	IU.AC.3-10				0.34				
11	IU.AC.3-11					0.34			
12	C A D A N G A N								
13									
14									
15									
16	OU.AC.3	8.38 kW	3	20	15.37	15.37	15.37	Outdoor AC VRF	
				TOTAL AMP.	16.73	16.73	16.39		
				TOTAL KVA	10.96				

DIAGRAM DAN SKEDUL BEBAN PP-AC.3

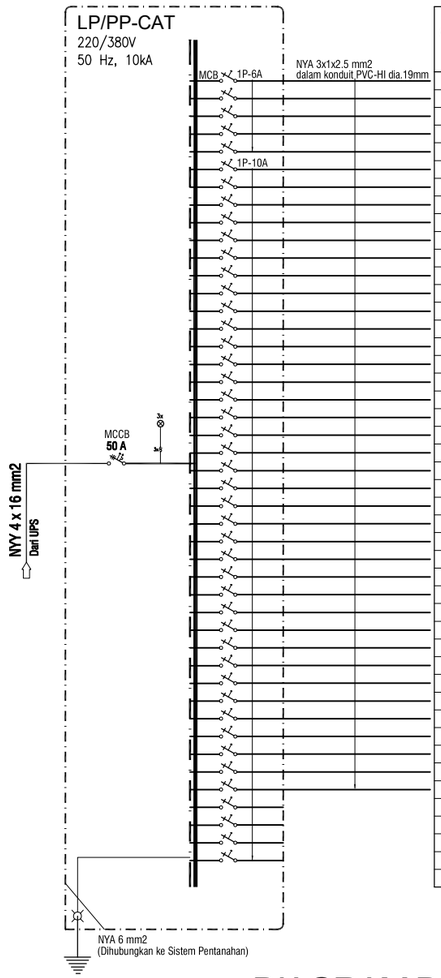

CCT No.	PUNGSI		CIRCUIT BREAKER TOTAL POLE	CIRCUIT BREAKER RATING AMP	BEBAN TERPASANG (AMP) PHASA R	PHASE S	PHASE T	JUMLAH LAMPU, SAKLAR DAN LAIN LAIN: DOWNLIGHT LED 6W	DOWNLIGHT LED 15W	AL. LOURE LED 2x16W	K. KONTAK RATING 10A	RATING 10A	10A	10A	10A
1	Penerangan		1	6	1.82					10				1	
2						1.82				10				1	
3							1.82			10				1	
4					1.82					10				1	
5						1.80		4	1	9			6	2	
6	Kotak Kontak			10			3.50				7				
7					2.50						5				
8						3.00						6			
9							3.00					6			
10					3.00							6			
11						3.00						6			
12							3.00					6			
13					3.00							6			
14						3.00						6			
15							3.00					6			
16					3.00							6			
17						3.00						6			
18							3.00					6			
19					3.00							6			
20						3.00						6			
21							3.00					6			
22					3.00							6			
23						3.00						6			
24							3.00					6			
25					3.00							6			
26						3.00						6			
27							3.00					6			
28					3.00							6			
29						3.00						6			
30							3.00					6			
31					3.00							6			
32						3.00						6			
33							3.00					6			
34					3.00							6			
35						3.00						6			
36							3.00					6			
37					3.00							6			
38						3.00						6			
39							3.00					6			
40	Kotak Kontak Videowall				2.39							1			
41	Kotak Kontak Videowall					2.39						1			
42	C a d a n g a n														
43															
44															
45															
				TOTAL AMP.	38.53	39.01	38.32	4	1	49	12	204	6	6	
				TOTAL KVA	25.49										

DIAGRAM DAN SKEDUL BEBAN LP/PP-CAT

KETERANGAN :

- CEILING RECESSED, DOWNLIGHT LED 6W
  DIMENSION Ø 90 mm
- CEILING RECESSED, DOWNLIGHT LED 15W
  DIMENSION Ø 125
- CEILING RECESSED, TLD LED 2x10W
  DIM. 600 x 380 mm, COVER ALUMUNIUM LOUVRE
- CEILING RECESSED, TLD LED 2x16W
  DIM. 1200 x 380 mm, COVER ALUMUNIUM LOUVRE
- KOTAK KONTAK DINDING, RATING 16A
  ELEVASI 40 cm DIATAS FINISHING LANTAI
- KOTAK KONTAK LANTAI (UFD), RATING 16A
  DILENGKAPI DENGAN SOCKET DATA (RG45 CAT 6)
- SAKLAR TUNGGAL & DOUBLE, RATING 6A 220V
  INSTALASI 150 cm DIATAS FINISHING LANTAI

CATATAN :

REVISI :

No :	Tanggal :	Uraian :

PEMBERI TUGAS :

BKN

BADAN KEPEGAWAIAN NEGARA REPUBLIK INDONESIA

Jl. Mayjen Sutoyo No. 12, Jakarta Timur, 13640 - Indonesia | Telp. 021-80882815 (Humas BKN)
Telp. 021-8093008 | Email: humas@bkn.go.id | Persuratan: persuratan@bkn.go.id

PEKERJAAN :

PERENCANAAN PEMBANGUNAN UPT BKN BANDUNG

MENGESAHKAN :

PEJABAT PEMBUAT KOMITMEN

Bambang Supardi, S.Sos,M.Adm. SDA
NIP. 19700901 195503 1 001

KONSULTAN PERENCANAAN :

PT. SAEBA KONSULINDO


Jalan Ciptayasa No. 237 Ciruas-Serang
Tlp. 0254 – 213837 Fax. 0254 – 213837

DIPERIKSA :	DISETUJUI :
MULYA ANUGERAH ILAHI, ST Team Leader	BAHAUDIN Direktur

JUDUL GAMBAR :

DIAGRAM DAN SKEDUL BEBAN PANEL LP/PP-CAT, DAN PANEL PP-AC.3

SKALA :	NO. GAMBAR :	JUMLAH GAMBAR :
NTS	EL - 03	

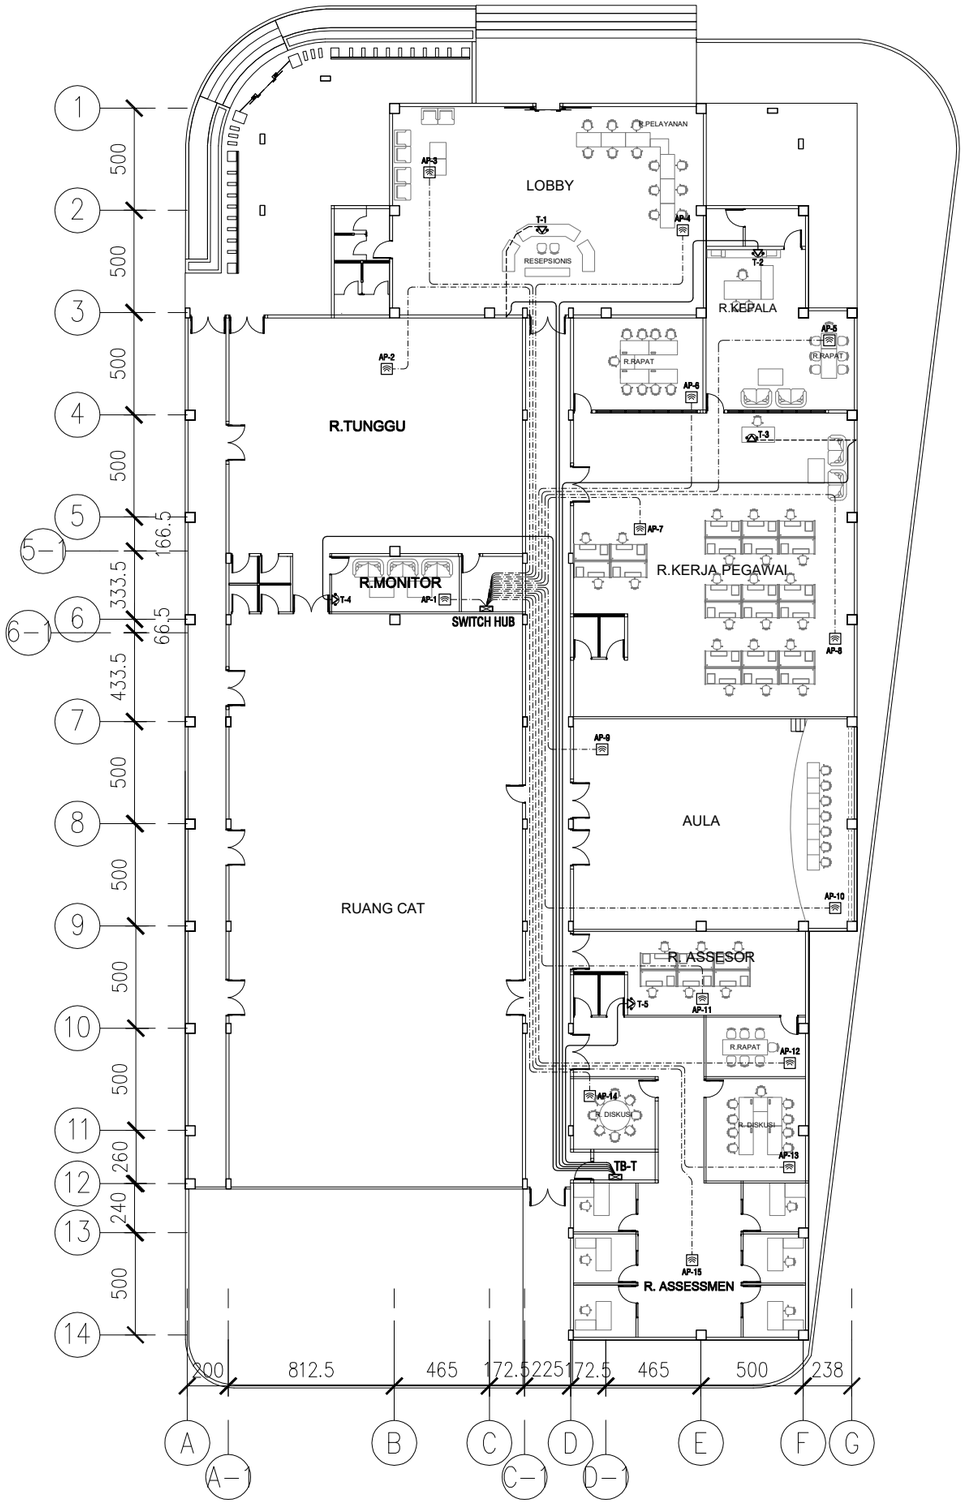

RENCANA INSTALASI OUTLET
DATA (AP) DAN TELEPON

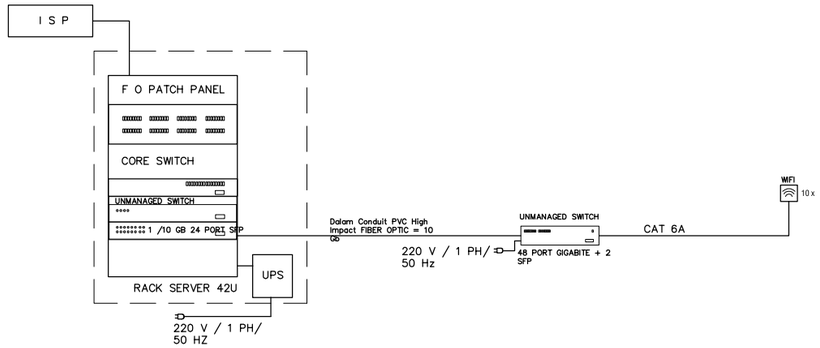


DIAGRAM SISTEM
DATA AKSES POINT

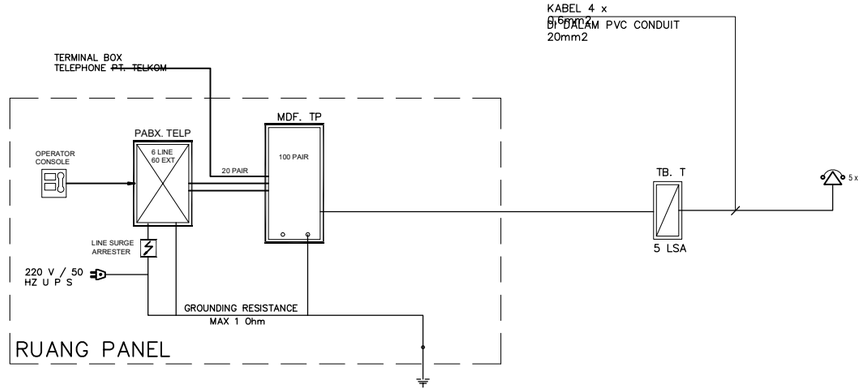


DIAGRAM SISTEM
TELEPON PABX

CATATAN :

REVISI :

No :	Tanggal :	Uraian :

PEMBERI TUGAS :

BADAN KEPEGAWAIAN NEGARA
REPUBLIK INDONESIA

Jl. Mayjen Sutoyo No. 12, Jakarta Timur, 13640 - Indonesia | Telp. 021-80882815 (Humas BKN)
Telp. 021-8093008 | Email: humas@bkn.go.id | Persuratan: persuratan@bkn.go.id

PEKERJAAN :

PERENCANAAN PEMBANGUNAN
UPT BKN BANDUNG

MENGESAHKAN :

PEJABAT PEMBUAT KOMITMEN

Bambang Supardi, S.Sos,M.Adm. SDA
NIP. 19700901 195503 1 001

KONSULTAN PERENCANAAN :


PT. SAEBA KONSULINDO
Jalan Ciptayasa No. 237 Ciruas–Serang
Tlp. 0254 – 213837 Fax. 0254 – 213837

DIPERIKSA :	DISETUJUI :
MULYA ANUGERAH ILAHI, ST *Team Leader*	BAHAUDIN *Direktur*


JUDUL GAMBAR :

DIAGRAM SISTEM DAN RENCANA INSTALASI OUTLET DATA LAN (AP) DAN OUTLET TELEPON PABX

SKALA :	NO. GAMBAR :	JUMLAH GAMBAR :
1 : 300	EL-09	

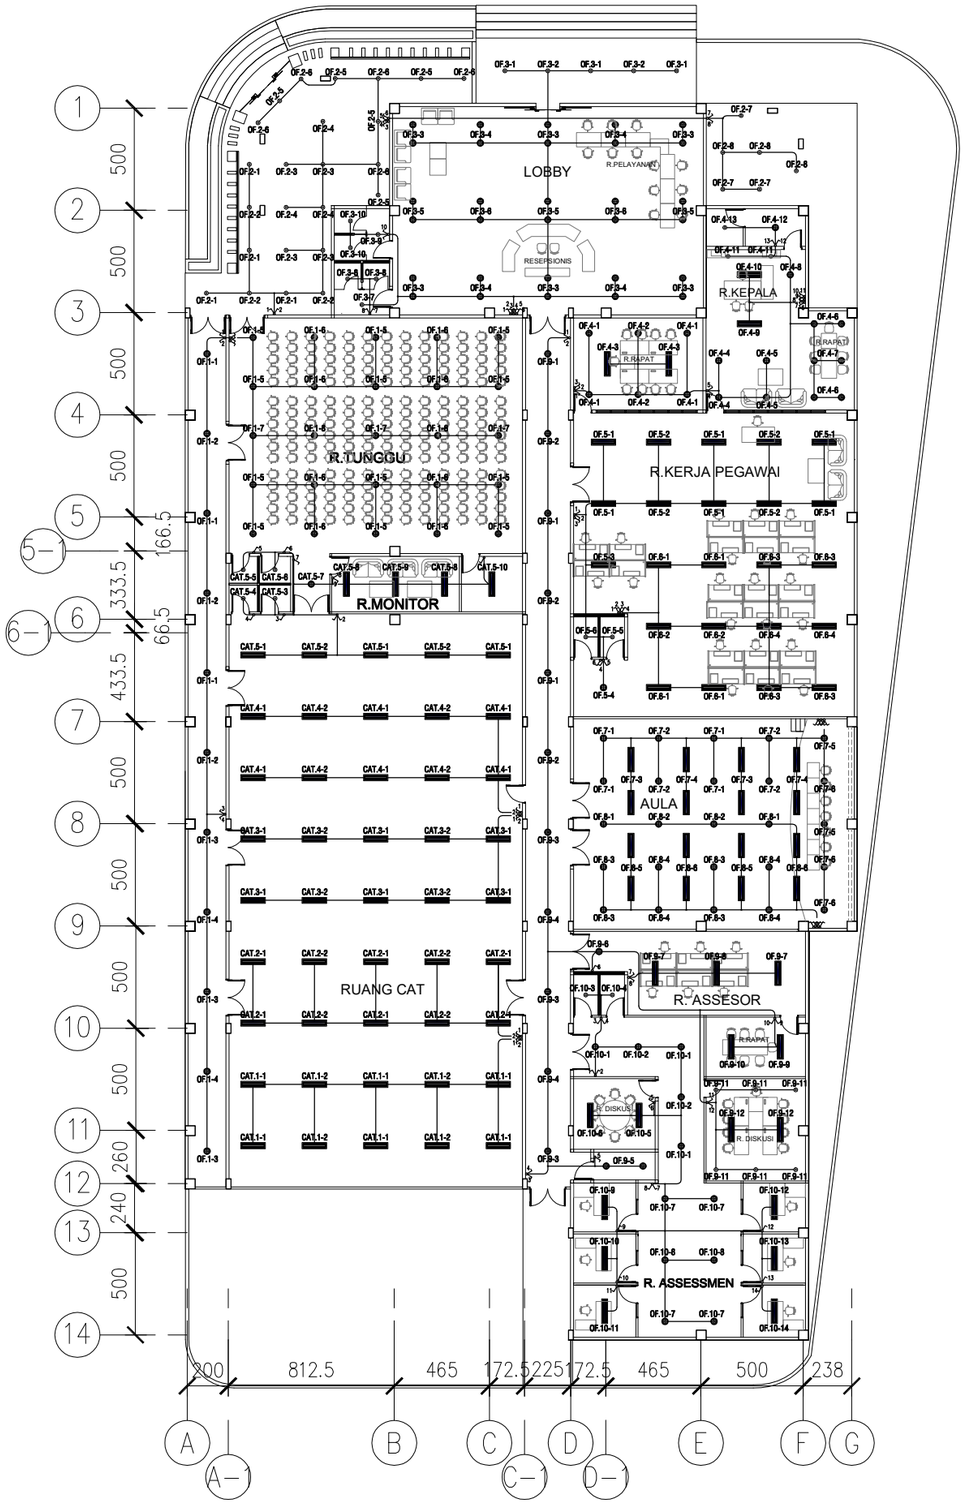

RENCANA INSTALASI
PENERANGAN

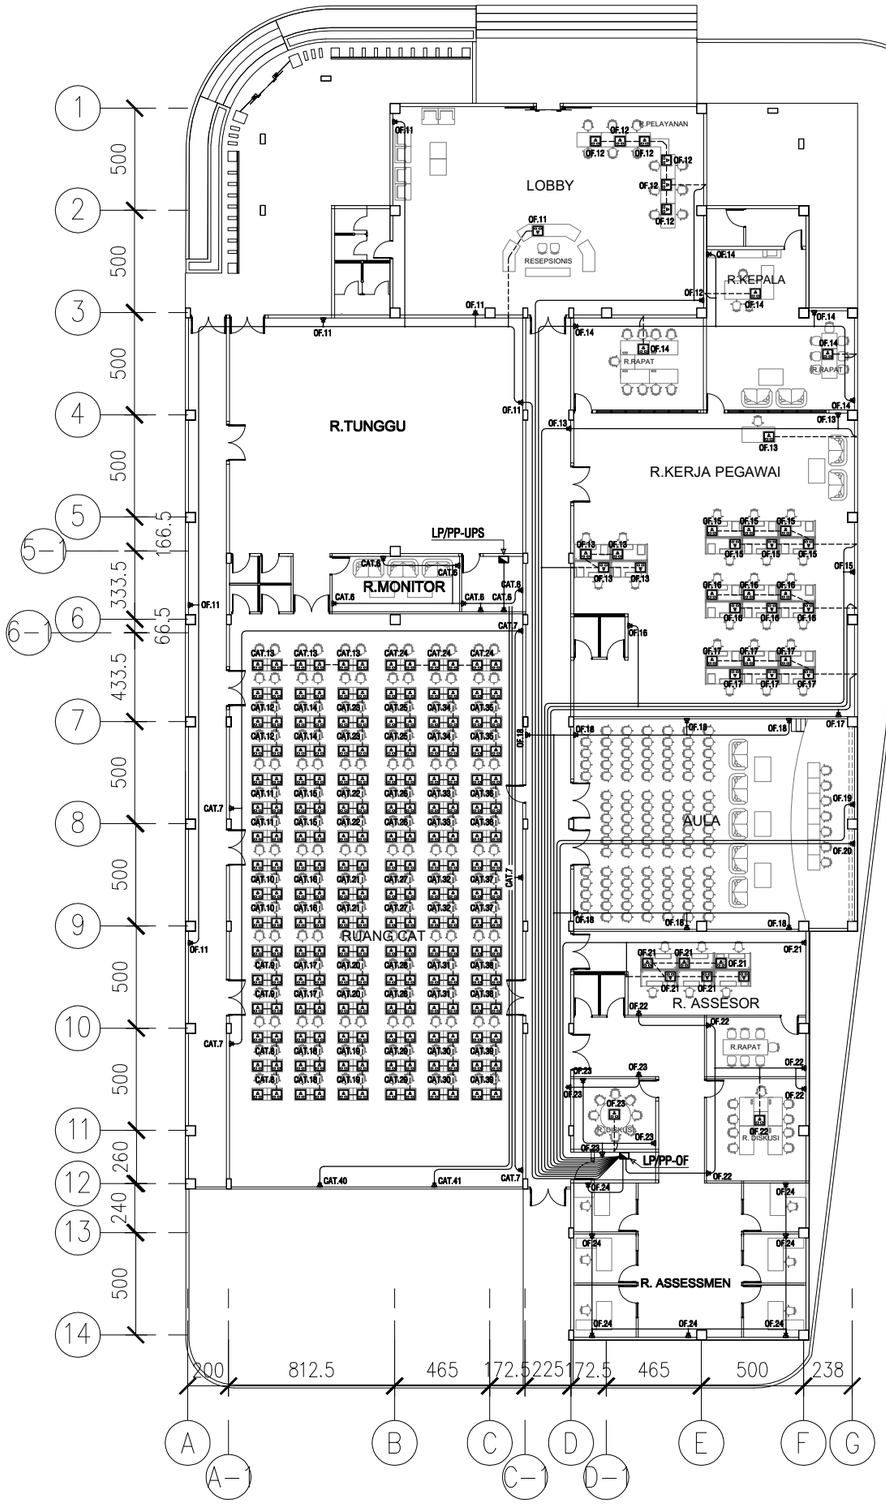

RENCANA INSTALASI
KOTAK KONTAK

CATATAN :

REVISI :

No :	Tanggal :	Uraian :

PEMBERI TUGAS :

BKN

BADAN KEPEGAWAIAN NEGARA
REPUBLIK INDONESIA

Jl. Mayjen Sutoyo No. 12, Jakarta Timur, 13640 - Indonesia | Telp. 021-80882815 (Humas BKN)
Telp. 021-8093008 | Email: humas@bkn.go.id | Persurat: persurat@bkn.go.id

PEKERJAAN :

PERENCANAAN PEMBANGUNAN
UPT BKN BANDUNG

MENGESAHKAN :

PEJABAT PEMBUAT KOMITMEN

Bambang Supardi, S.Sos, M.Adm. SDA
NIP. 19700901 195503 1 001

KONSULTAN PERENCANAAN :


PT. SAEBA KONSULINDO
Jalan Ciptayasa No. 237 Ciruas-Serang
Tlp. 0254 - 213837 Fax. 0254 - 213837

DIPERIKSA :	DISETUJUI :
MULYA ANUGERAH ILAHI, ST *Team Leader*	BAHAUDIN *Direktur*

JUDUL GAMBAR :

RENCANA INSTALASI PENERANGAN DAN KOTAK KONTAK

SKALA :	NO. GAMBAR :	JUMLAH GAMBAR :
1 : 300	EL-04	

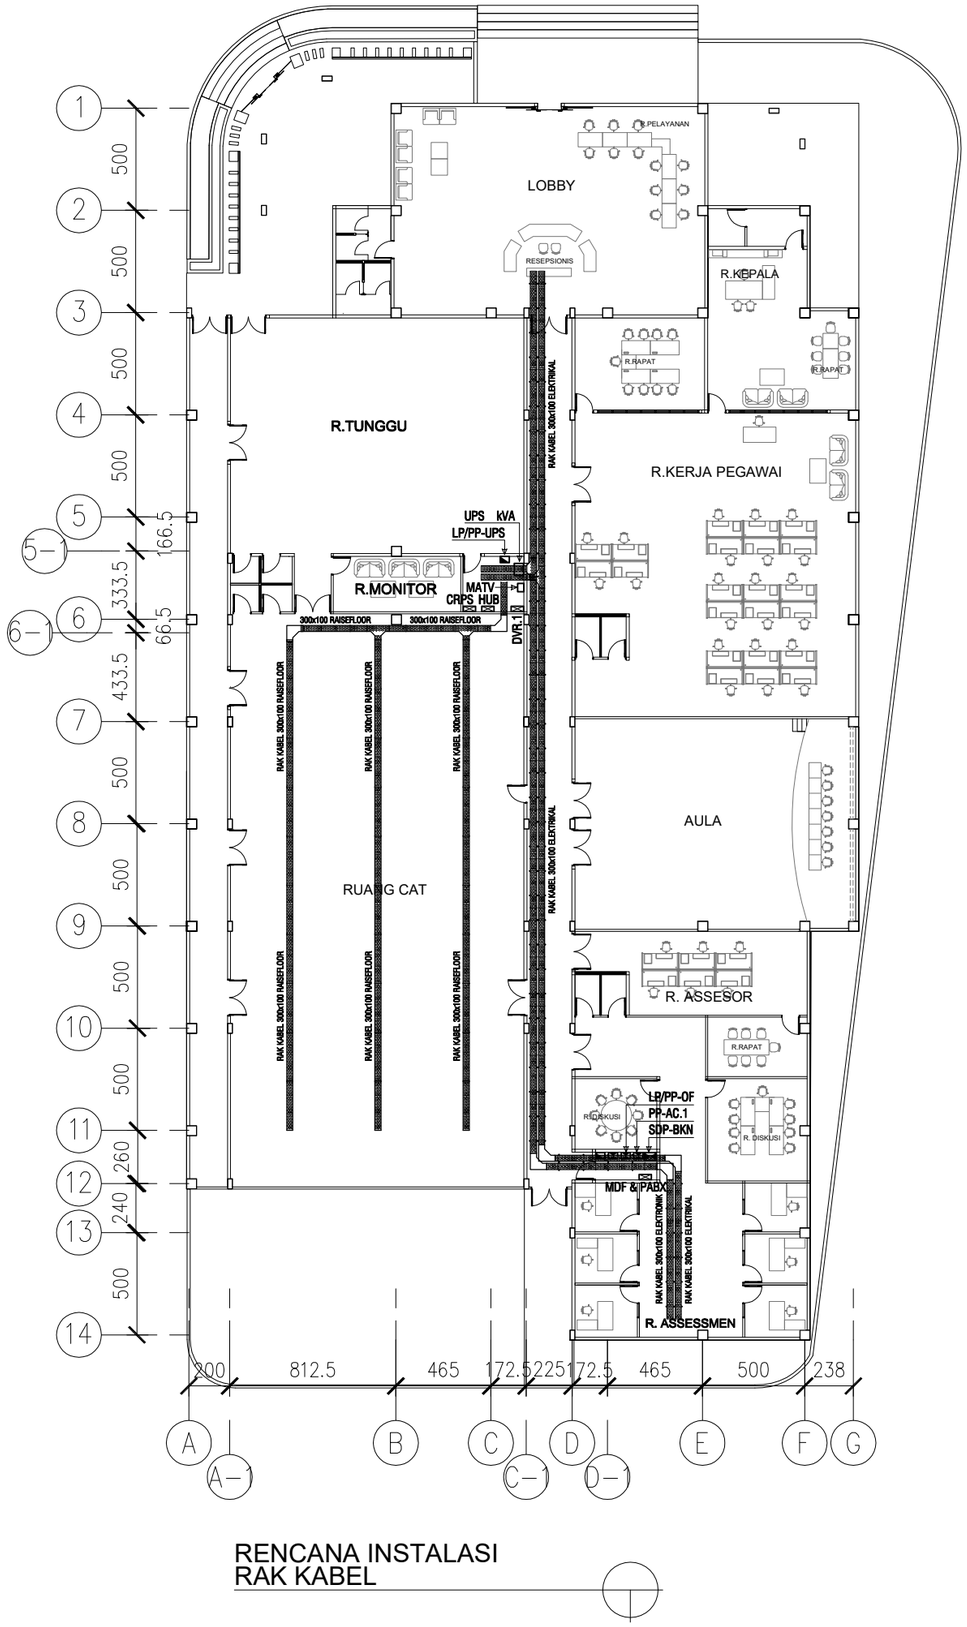

RENCANA INSTALASI
RAK KABEL

CATATAN :

REVISI :

No :	Tanggal :	Uraian :

PEMBERI TUGAS :

BKN

BADAN KEPEGAWAIAN NEGARA
REPUBLIK INDONESIA

Jl. Mayjen Sutoyo No. 12, Jakarta Timur, 13640 - Indonesia | Telp. 021-80882815 (Humas BKN)
Telp. 021-8093008 | Email: humas@bkn.go.id | Persurat an: persurat an@bkn.go.id

PEKERJAAN :

PERENCANAAN PEMBANGUNAN
UPT BKN BANDUNG

MENGESAHKAN :

PEJABAT PEMBUAT KOMITMEN

Bambang Supardi, S.Sos,M.Adm. SDA
NIP. 19700901 195503 1 001

KONSULTAN PERENCANAAN :


PT. SAEBA KONSULINDO
Jalan Ciptayasa No. 237 Ciruas-Serang
Tlp. 0254 – 213837 Fax. 0254 – 213837

DIPERIKSA :	DISETUJUI :
MULYA ANUGERAH ILAHI, ST *Team Leader*	BAHAUDIN *Direktur*

JUDUL GAMBAR :

INSTALASI RAK KABEL
DAN PELETAKAN PANEL

SKALA :	NO. GAMBAR :	JUMLAH GAMBAR :
1 : 300	EL-05	

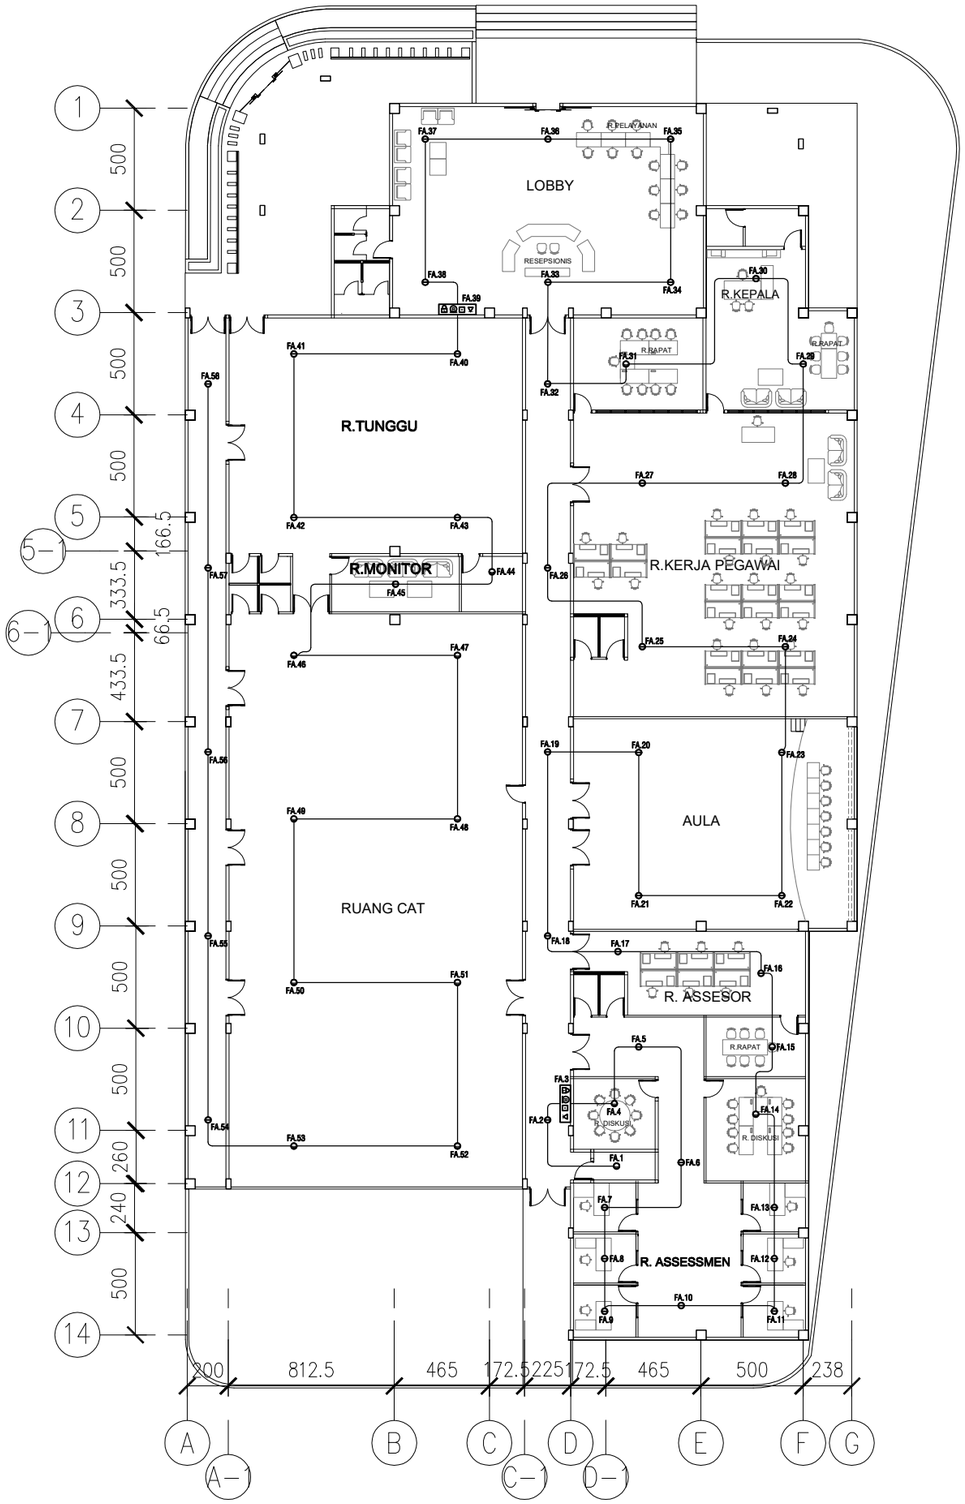

RENCANA INSTALASI
DETEKTOR FIRE ALARM

KETERANGAN

- = PHOTO ELECTRIC SMOKE DETECTOR
- = ROTE OF RICE HEAT DETECTOR
- = FIXED TEMPERATUR HEAT DETECTOR
- = MANUAL PUSH BUTTON c/w JACK INTERCOM
- = 6" ALARM BELL
- = INDICATOR LAMP (RED FLASHER)
- PP-AC = PANEL AC
- PF = PRESSURIZE FAN
- = COMBINASI FIRE HYDRANT CABINET
  - LAMPU INDICATOR (RED FLASHER)
  - ALARM BELL
  - MANUAL CALLPOINT
  - JACK TELEPON
- MCFA = MAIN CONTROL FIRE ALARM
- MDFFA = MAIN DISTRIBUTION FRAME FIRE ALARM
- TB-FA = TERMINAL BOX FIRE ALARM
- CM = CONTROL MODULE
- MD = MONITOR MODULE
- MM = MINI MONITOR MODULE

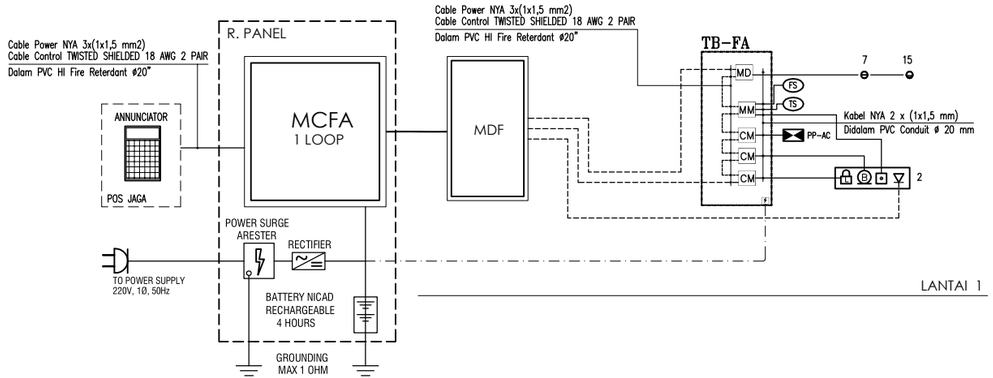


DIAGRAM SISTEM
FIRE ALARM

CATATAN :

REVISI :

No :	Tanggal :	Uraian :

PEMBERI TUGAS :

BADAN KEPEGAWAIAN NEGARA
REPUBLIK INDONESIA

Jl. Mayjen Sutoyo No. 12, Jakarta Timur, 13640 -Indonesia | Telp. 021-80882815 (Humas BKN)
Telp. 021-8093008 | Email: humas@bkn.go.id | Persuratan: persuratan@bkn.go.id

PEKERJAAN :

PERENCANAAN PEMBANGUNAN
UPT BKN BANDUNG

MENGESAHKAN :

PEJABAT PEMBUAT KOMITMEN

Bambang Supardi, S.Sos,M.Adm. SDA
NIP. 19700901 195503 1 001

KONSULTAN PERENCANAAN :

PT. SAEBA KONSULINDO
Jalan Ciptayasa No. 237 Ciruas-Serang
Tlp. 0254 - 213837 Fax. 0254 - 213837

DIPERIKSA :	DISETUJUI :
MULYA ANUGERAH ILAHI, ST *Team Leader*	BAHAUDIN *Direktur*

JUDUL GAMBAR :

DIAGRAM SISTEM DAN RENCANA INSTALASI DETEKTOR FIRE ALARM

SKALA :	NO. GAMBAR :	JUMLAH GAMBAR :
1 : 300	EL-10	